


Характеристика земельных участков, зарегистрированных в едином государственном реестре недвижимости

№ п/п	Кадастровый номер (исходного участка)	Вид права	Праваобладатель	Адрес	Площадь или основная хор-ка	Категория земель	Виды разрешенного использования
1	13:23:110301165	Собственность	Городской округ Саранск	Местоположение установлено относительно ориентира, расположенного в границах участка. Почтовый адрес ориентира: Республика Мордовия, Саранск р-н, г Саранск	154 +/-14	Земли населенных пунктов	Для ведения сельского хозяйства
2	13:23:110301168	Собственность	Городской округ Саранск	Местоположение установлено относительно ориентира, расположенного в границах участка. Почтовый адрес ориентира: Республика Мордовия, Саранск р-н, г Саранск	668 +/-9	Земли населенных пунктов	Для ведения сельского хозяйства
3	13:23:110301163	Собственность	Городской округ Саранск	Местоположение установлено относительно ориентира, расположенного в границах участка. Почтовый адрес ориентира: Республика Мордовия, Саранск р-н, г Саранск	70 +/-3	Земли населенных пунктов	Для размещения объекта энергетики ВЛ-110 кВ
4	13:23:110301203	Собственность	Городской округ Саранск	Местоположение установлено относительно ориентира, расположенного в границах участка. Почтовый адрес ориентира: 430000 Республика Мордовия, г Саранск	27860 +/-58	Земли населенных пунктов	Для ведения сельского хозяйства
5	13:23:110301255	Сведения отсутствуют	Сведения отсутствуют	Республика Мордовия, г Саранск, ул Себастопольская	5 +/-1	Земли населенных пунктов	Конечное обслуживание
6	13:23:110301256	Собственность	Городской округ Саранск	Местоположение установлено относительно ориентира, расположенного в границах участка. Почтовый адрес ориентира: Республика Мордовия, г Саранск, ул Себастопольская	6263 +/-28	Земли населенных пунктов	Автомобильный транспорт

Ведомость координат
характерных точек зоны планируемого размещения линейного объекта

№ точки	Координата X	Координата Y	№ точки	Координата X	Координата Y
1	390409.51	1292710.15	24	390713.31	1293138.05
2	390393.05	1292720.11	25	390720.73	1293127.52
3	390393.22	1292724.42	26	390721.12	1293127.53
4	390394.37	1292753.78	27	390722.94	1293125.13
5	390396.29	1292802.58	28	390729.99	1293115.86
6	390400.39	1292833.65	29	390713.34	1293103.51
7	390407.81	1292864.03	30	390702.11	1293098.21
8	390417.67	1292891.87	31	390683.28	1293090.75
9	390429.80	1292918.67	32	390660.52	1293084.08
10	390440.65	1292937.12	33	390633.01	1293078.41
11	390459.19	1292963.65	34	390606.79	1293069.88
12	390490.51	1293002.48	35	390590.93	1293062.72
13	390515.90	1293033.96	36	390549.93	1293030.79
14	390540.28	1293061.13	37	390508.24	1292982.11
15	390574.98	1293085.08	38	390457.52	1292910.29
16	390589.84	1293093.20	39	390444.77	1292885.82
17	390600.15	1293097.26	40	390434.82	1292856.10
18	390612.15	129310102	41	390428.28	1292829.79
19	390638.51	1293107.35	42	390424.36	1292804.10
20	390666.59	1293114.53	43	390422.75	1292773.38
21	390687.88	1293121.22	44	390421.00	1292740.11
22	390696.78	1293126.92	45	390420.19	1292715.24
23	390704.07	1293131.60	46	390413.48	1292712.04

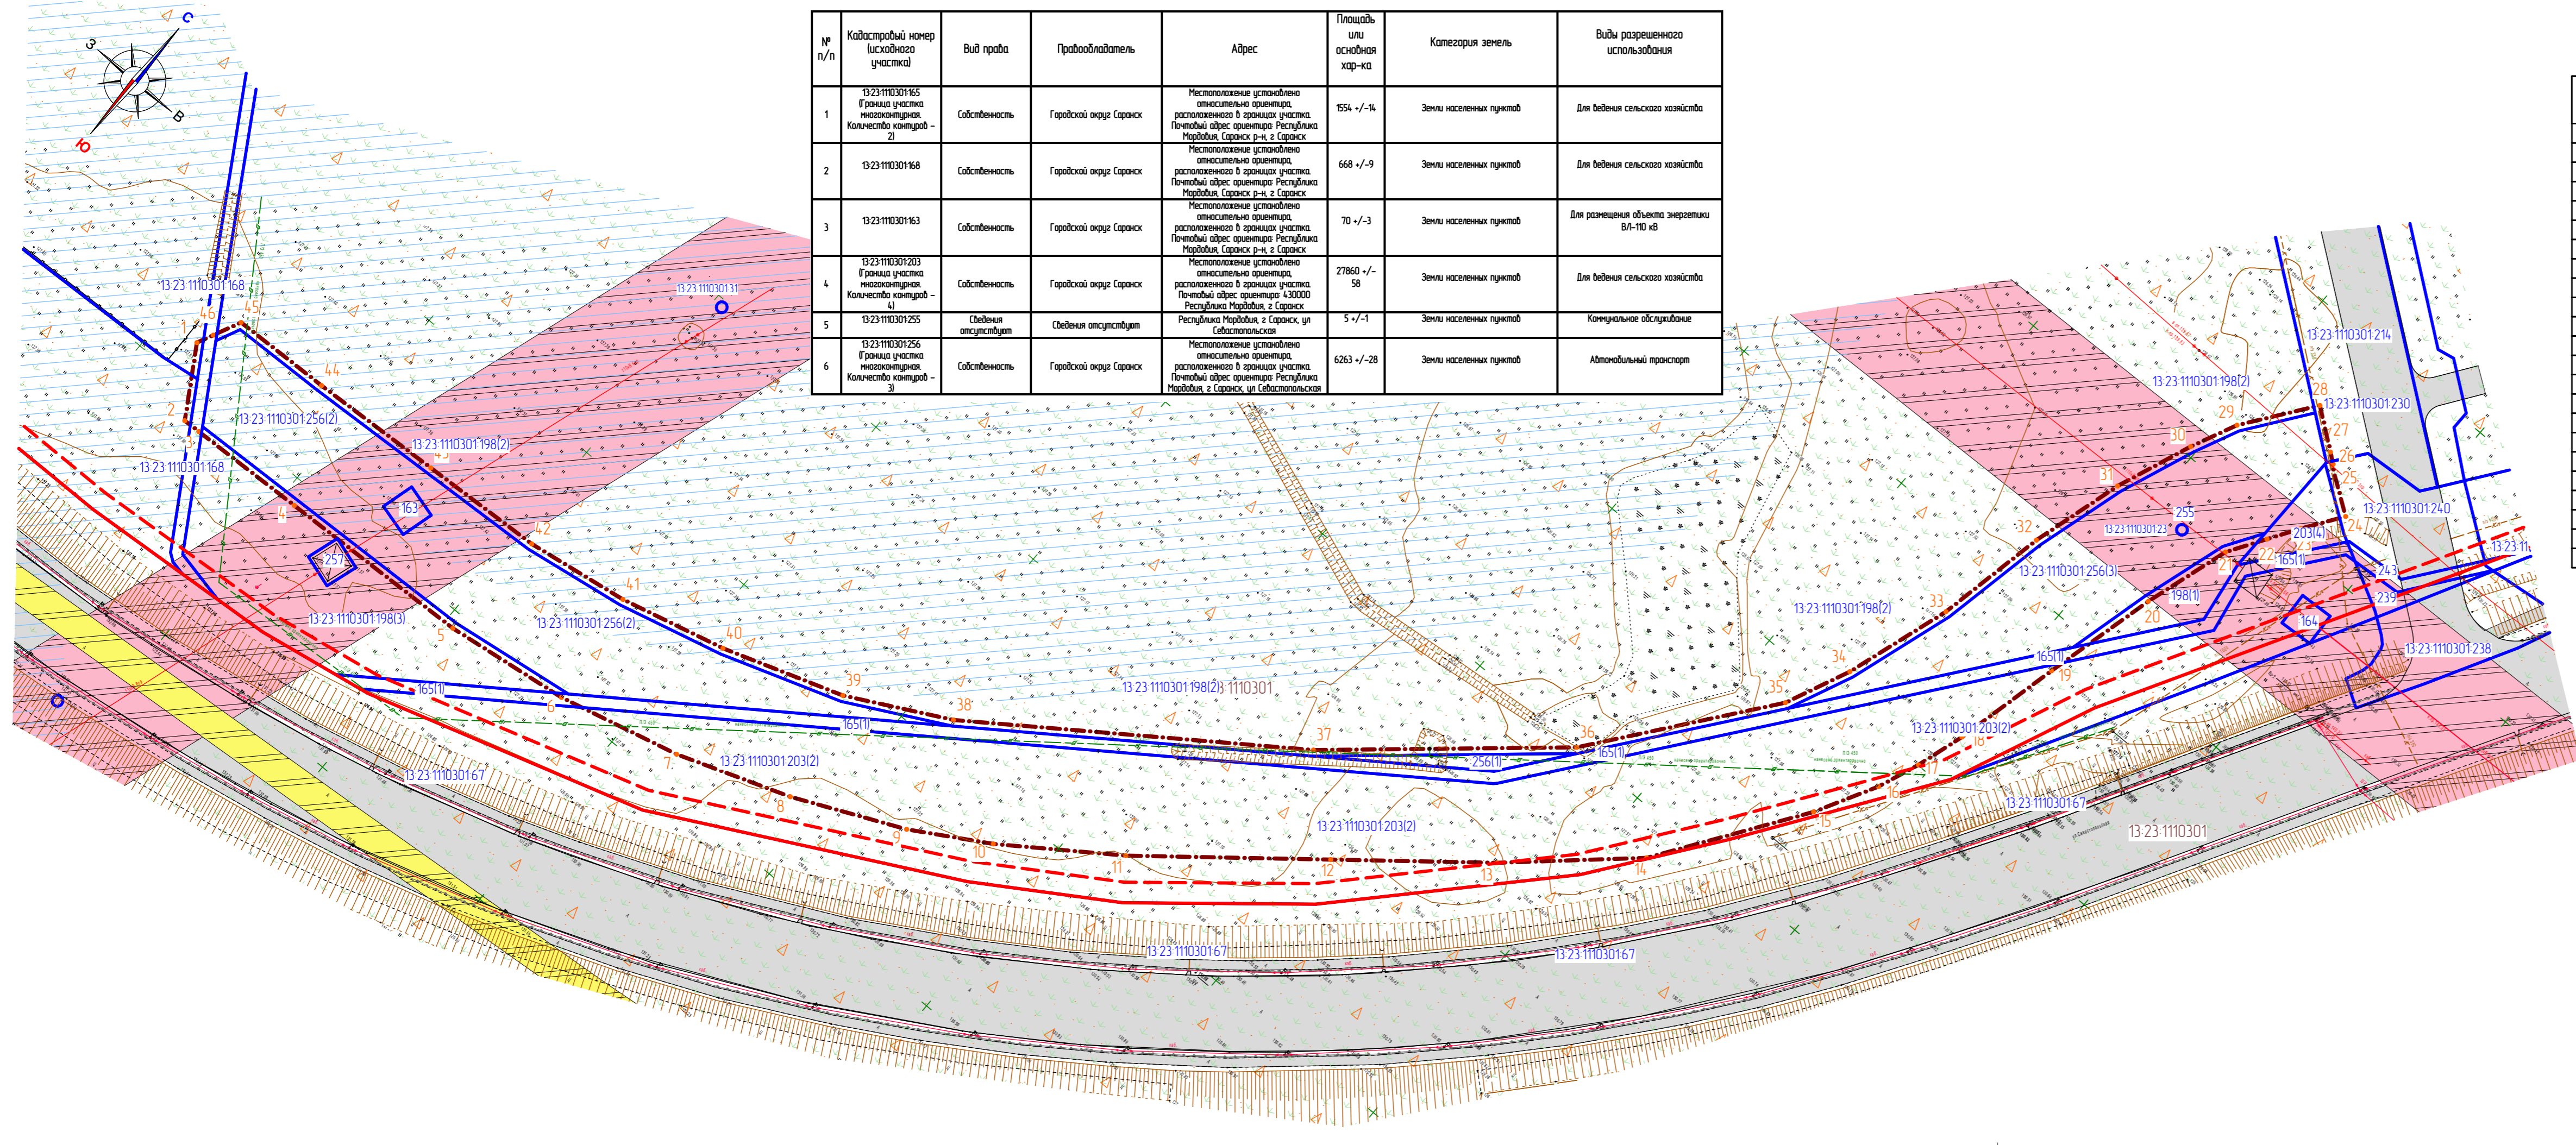

Условные обозначения	
	- граница территории, в отношении которой осуществляется подготовка проекта планировки
	- граница зоны планируемого размещения линейных объектов
	- граница земельных участков, учтенных в едином государственном реестре недвижимости
	- граница кадастрового квартала
12130035	- кадастровый номер земельного участка
13:23:110301	- номер кадастрового квартала
63	- номера характерных точек границы зон планируемого размещения линейных объектов
	- существующие красные линии
	- линии отступа от красных линий
Существующие территории:	
	- существующее асфальтовое покрытие
Охранные зоны инженерных коммуникаций	
	- охранный зона ЛЭП
	- охранный зона водопровода
	- охранный зона газопровода
	- зона охраняемого природного ландшафта
	- территория затопления паводками водотока 1% обеспеченности
	- водоохранная зона рек и водоемов

Изм.	Колуч.	Лист	№ док.	Подпись	Дата	86/ПО- 2017-ПП	ГП
Н. контр.	Ланкина Ю.А.						
Инженер	Астахов М.А.					Материалы по обоснованию проекта межевания территории	стадия РП
Чертёк границ существующих земельных участков. Чертёк местоположения существующих объектов капитального строительства. Чертёк границ зон с особыми условиями использования территории. М 1:1000						ООО Региональный научно-исследовательский информационный центр	