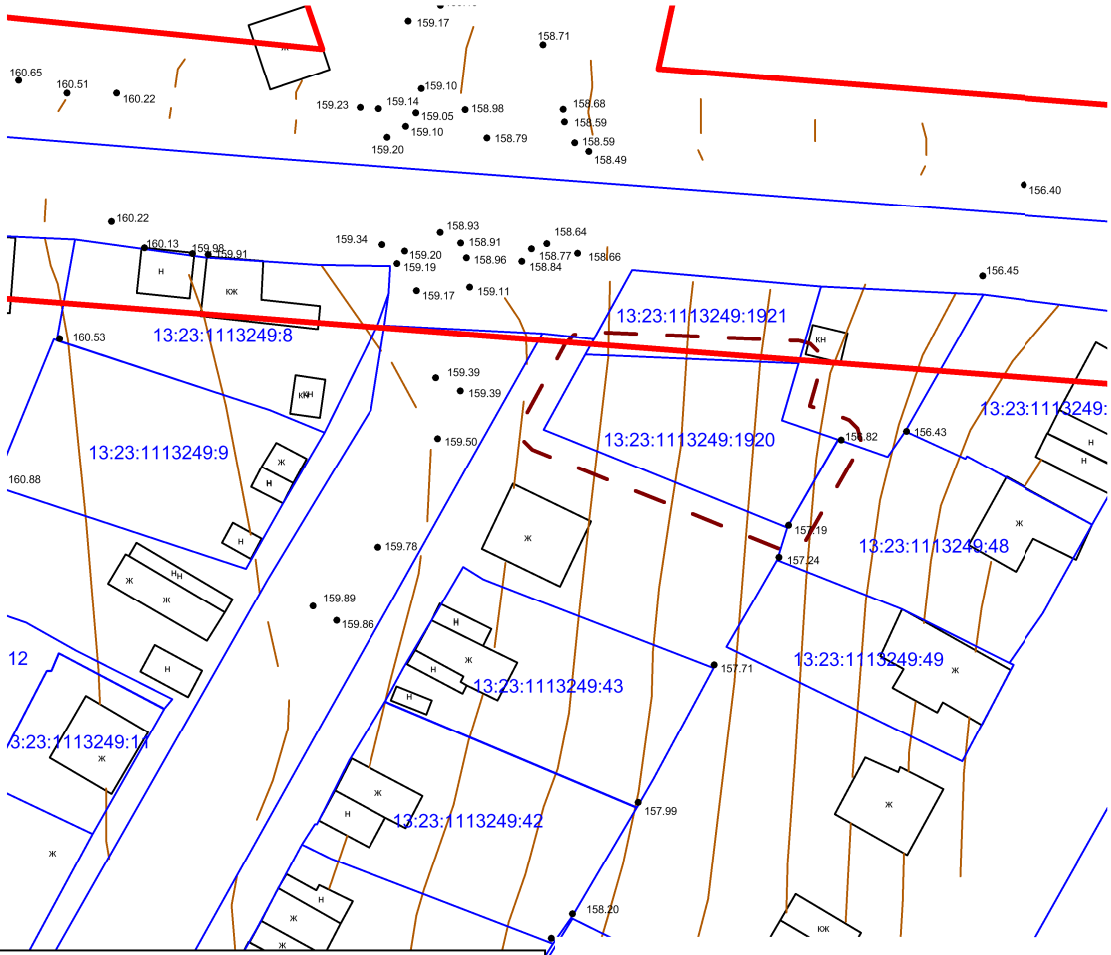

УСЛОВНЫЕ ОБОЗНАЧЕНИЯ

Граница проектируемой территории

Существующие красные линии

Граница земельных участков, сведения о которых содержатся в ЕГРН

13:23:1113249:43 Кадастровый номер земельного участка

Кадастровый номер	Адрес (описание местоположения)	Разрешенное использование	Площадь (кв.м.)	Вид права	Правообладатель
13:23:1113249:1921	Республика Мордовия, г. Саранск, ул. Николаева, дом 112	для размещения объекта торговли, общественного питания и бытового обслуживания (магазина)	290	Собственность	Резяпкина Елена Ивановна
13:23:1113249:1920	Республика Мордовия, г. Саранск, ул. Николаева, дом 112	Магазины	535	Собственность	Резяпкина Елена Ивановна

изм.	кол.уч.	лист	№ док.	подпись	дата	Внесение изменений в документацию по планировке территории ограниченной улицами А. Невского, Осипенко, П. Морозова, Евсевьева г. Саранска, включая проет межевания, в части изменения планировки территории (проект планировки территории проект межевания территории) земельного участка с кадастровым номером 13:23:1113249:1920		
							стадия	лист	листов
Н.Контр		Алукаев А.И.				Материалы по обоснованию проекта межевания территории	РП	ПМ-2	2
Инженер		Канаева А.М.				Чертеж границ существующих земельных участков. Чертеж местоположения существующих объектов капитального строительства. Масштаб 1:1000	ООО "Намаха"		