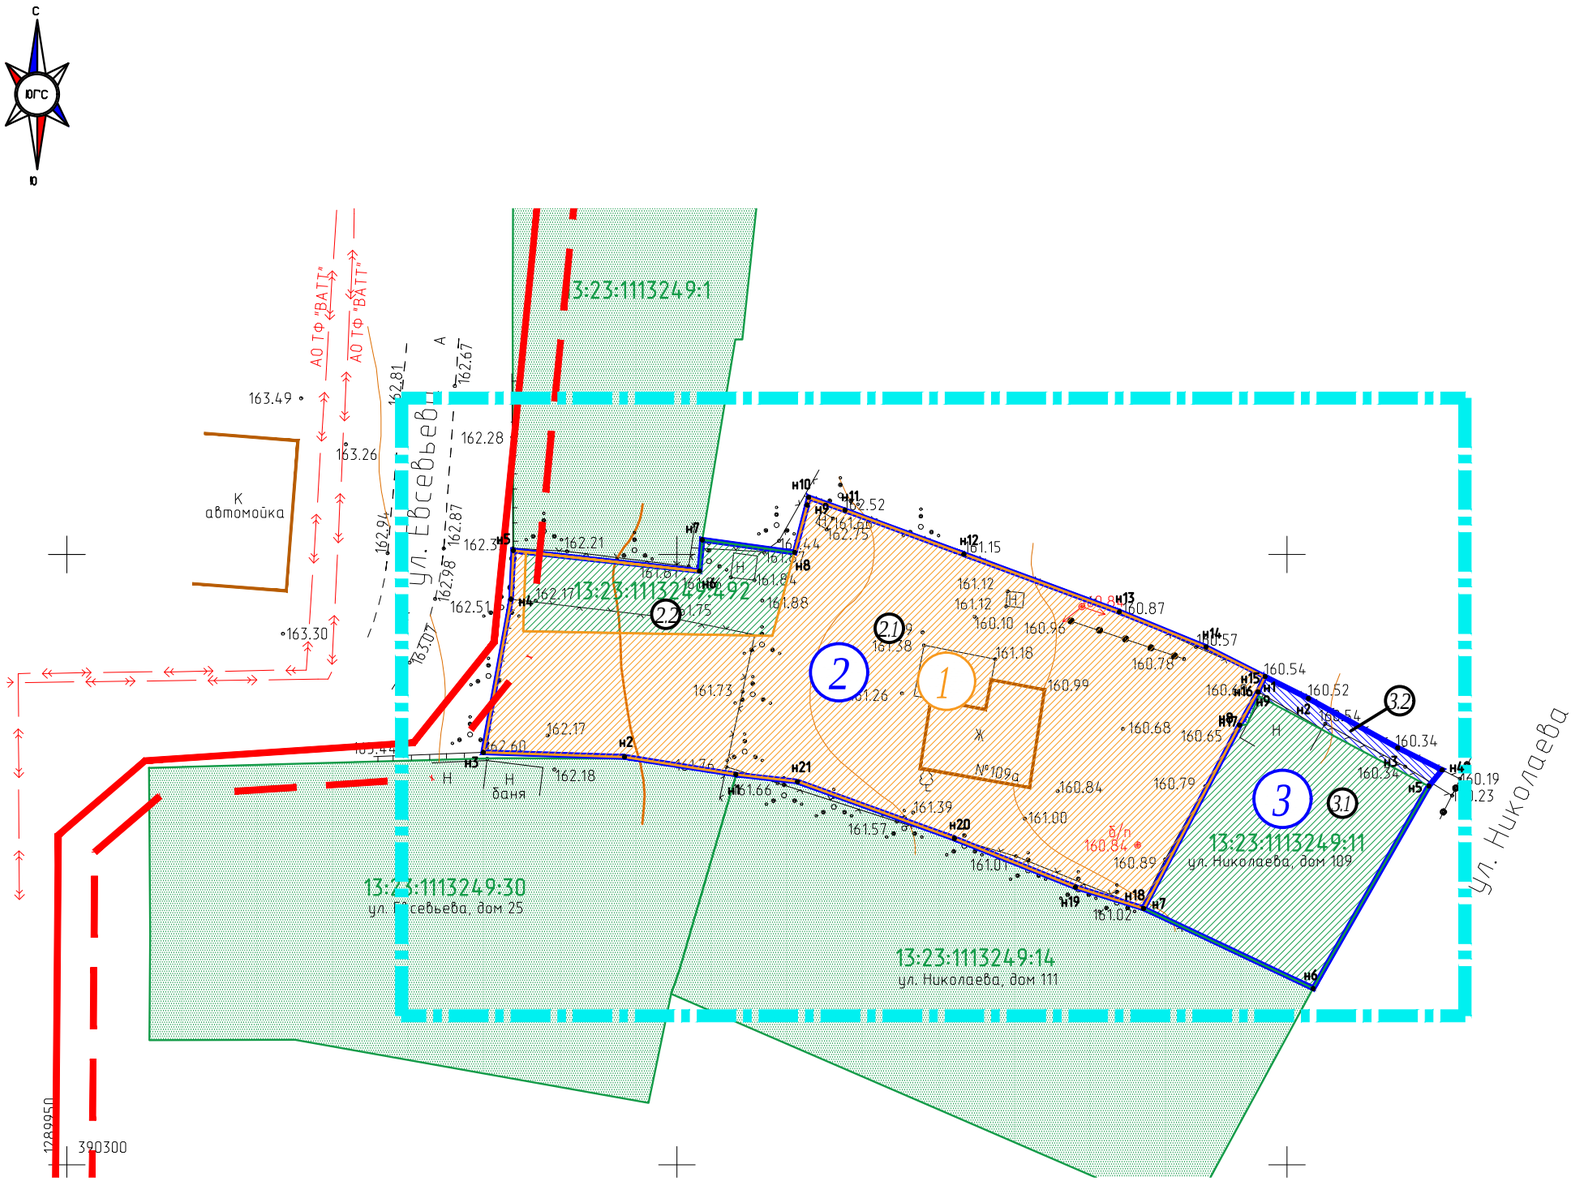

Условные обозначения

- Граница разработки
- Красные линии (существующие)
- Линия регулирования застройки
- Существующие объекты капитального строительства
- Территории земельных участков учтенных в ЕГРН
- 13:23:1113249:11 Кадастровый номер земельного участка
- (1) Граница образуемого земельного участка и его условный номер
- (1.2) Территории земель, государственная собственность на которые не разграничена и их условный номер
- (1.1) Территория изменяемого земельного участка и его условный номер
- (1) Территории изменяемого земельного участка образованного на первом этапе и его условный номер
- н5 Номер поворотной точки координат

Характеристика образуемых земельных участков

Условный номер образуемого земельного участка	Вид разрешенного использования образуемого земельного участка	Площадь образуемого земельного участка, м²	Условный номер изменяемого земельного участка	Вид разрешенного использования изменяемого земельного участка	Площадь изменяемого земельного участка, м²
2	Для индивидуального жилищного строительства	1203	2.1	Земельный участок образованный на первом этапе с условным номером 1. Для индивидуального жилищного строительства	1069
			2.2	Земельный участок с кадастровым номером 13:23:1113249:492. Для ведения огородничества	134
3	Для индивидуального жилищного строительства	332	3.1	Земельный участок с кадастровым номером 13:23:1113249:11. Для размещения дома индивидуальной жилой застройки	304
			3.2	Неразграниченные земли государственной или муниципальной собственности	28

Изм.	Кол.уч.	Лист	№док.	Подпись	Дата
Разработал		Чендырев			
ГИП		Каханов			

Документация по внесению изменений в документацию по планировке территории, ограниченной улицами А. Невского, Осипенко, П. Морозова, Евсевьева г. Саранска, включая проект межевания, в части изменения проекта межевания территории.

Основная часть проекта межевания территории

стадия	лист	листов
П	ПМ-2-2	

Чертеж межевания территории. (Второй этап). М 1:500

ООО "Проект-Сити"

Взам. инв. N | Подп. и дата | Инв. N подл.

ГОСТ А3 (297х420)