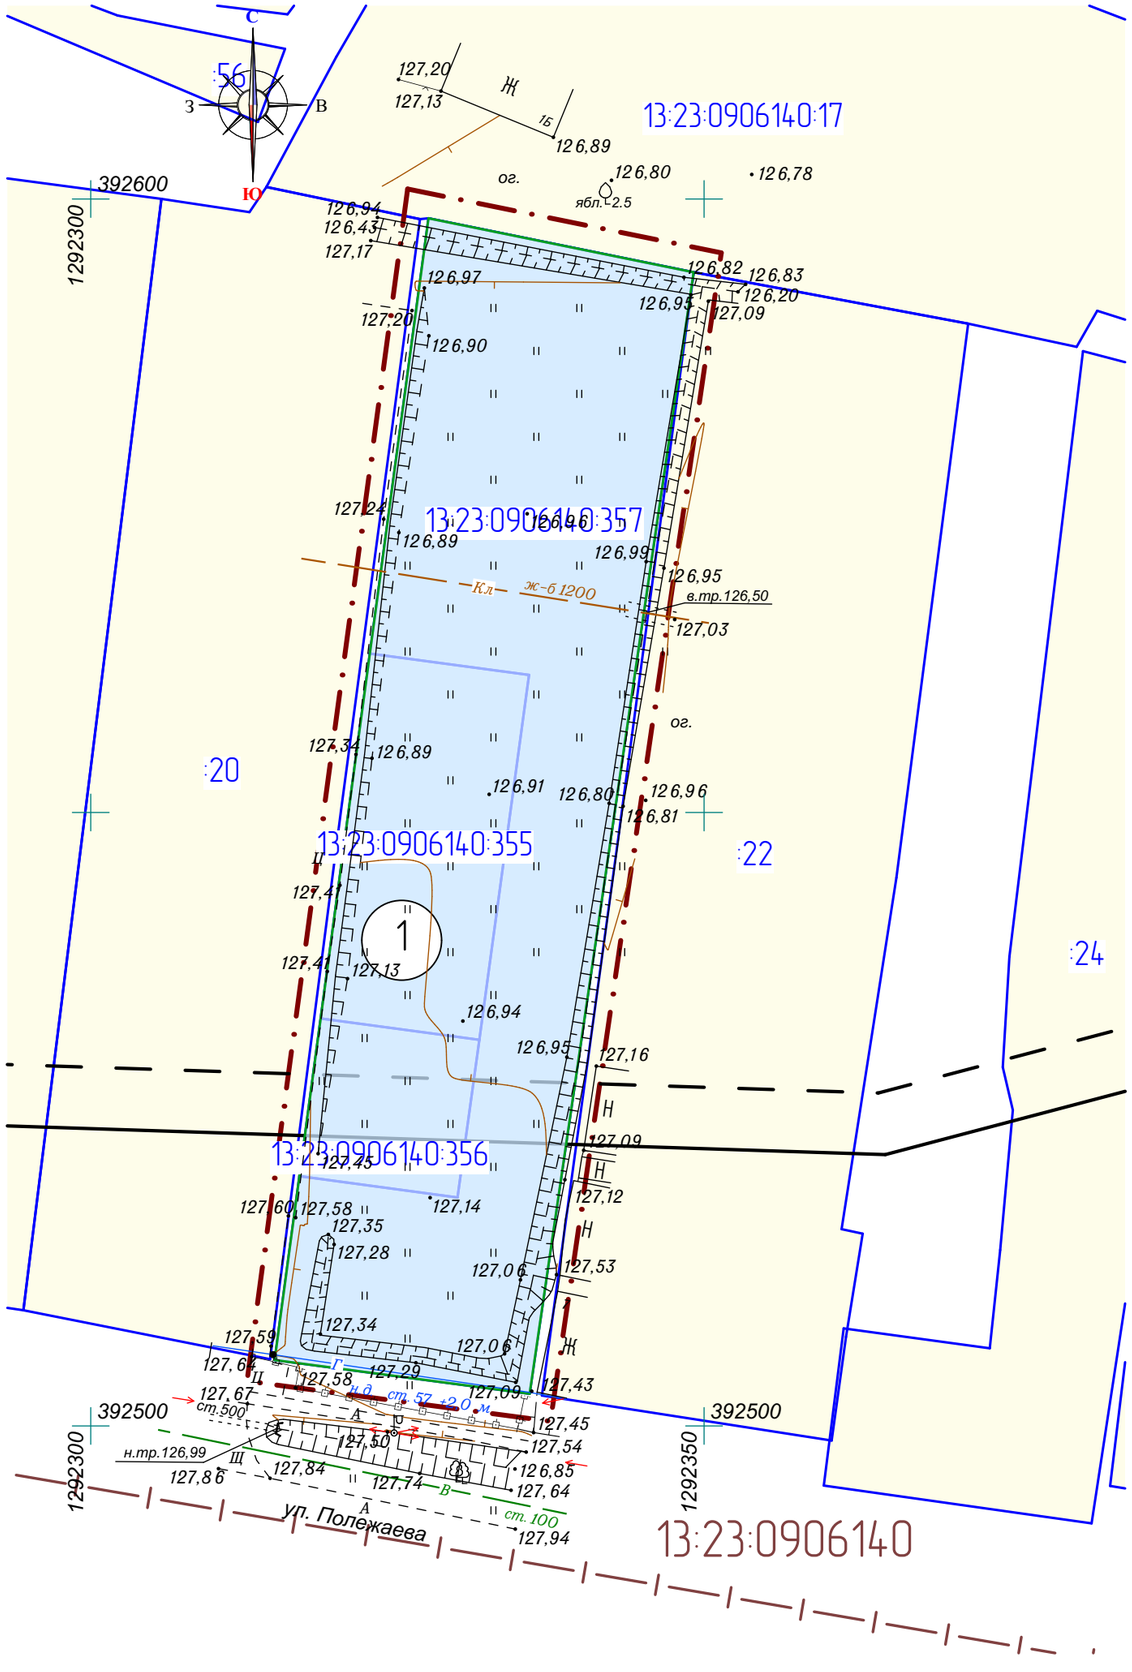

Условные обозначения:

	– граница территории, в отношении которой осуществляется подготовка проекта планировки
	– граница земельных участков, зарегистрированных в едином государственном реестре недвижимости
	– устанавливаемые красные линии
	– линия отступа от красной линии
	– граница образуемых земельных участков
13:23:0906140:357	– кадастровый номер земельного участка
13:23:09106140	– номер кадастрового квартала
	Существующие территории:
	– территории земельных участков зарегестрированных в государственном кадастре недвижимости
	Проектируемые территории:
1	– территории образуемых земельных участков
1	– угловые точки образуемых земельных участков

Характеристики образуемых земельных участков

Условный номер земельного участка по проекту межевания территории	Наименование вида разрешенного использования земельного участка	Площадь земельного участка, кв.м.	Возможный способ образования земельного участка
1	Предпринимательство	2 003	Образование при объединении

Характеристика земельных участков, зарегистрированных в едином государственном реестре недвижимости

№ п/п	Кадастровый номер земельного участка	Вид права	Правообладатель	Адрес	Площадь или основная характеристика	Категория земель	Вид разрешенного использования
1	13:23:0906140:355	Собственность	Кланщакова Надежда Александровна	Республика Мордовия, г. Саранск, ул. Полежаева	392 +/- 7кв. м	Земли населенных пунктов	Склады
2	13:23:0906140:356	Собственность	Кланщакова Надежда Александровна	Республика Мордовия, г. Саранск, ул. Полежаева	169 +/- 5кв. м	Земли населенных пунктов	Предпринимательство
3	13:23:0906140:357	Собственность	Кланщакова Надежда Александровна	Республика Мордовия, г. Саранск, ул. Полежаева	1442 +/- 13кв. м	Земли населенных пунктов	Коммунальное обслуживание

Изм.	Кол.уч.	Лист	N док.	Подпись	Дата	48/ 2019-ПП		
						ВНЕСЕНИЕ ИЗМЕНЕНИЙ В ДОКУМЕНТАЦИЮ ПО ПЛАНИРОВКЕ ТЕРРИТОРИИ, ограниченной железной дорогой, р. Инсар, ул. Советская (в районе промышленной зоны) г. Саранска, включая проект межевания, в части изменения планировки территории (проект планировки территории, проект межевания территории) земельных участков с кадастровыми номерами 13:23:0906140:356, 13:23:0906140:355, 13:23:0906140:357, расположенных в районе ул.Полежаева г.Саранска		
Н. контр		Ланкина Ю.А.				Основная часть проекта межевания территории	стадия: РП	лист: ПМ-1	листов: 8
Инженер		Тюрин М.В.				Чертеж межевания территории М 1:500	ООО "Региональный научно-исследовательский информационный центр"		