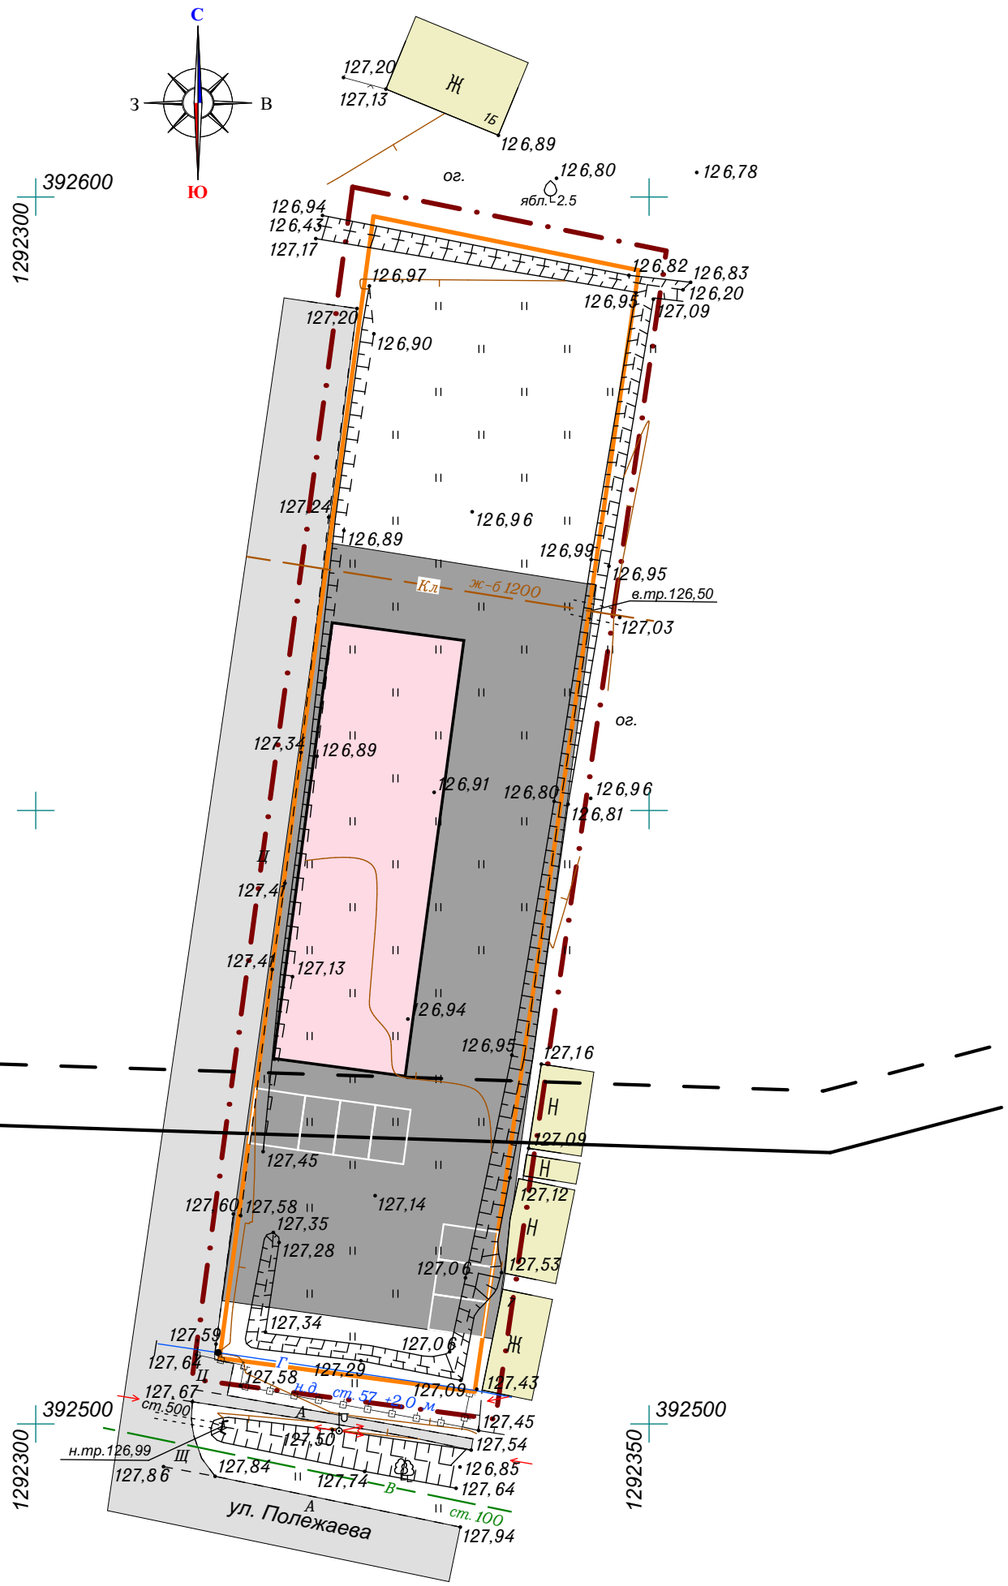

Условные обозначения:	
	– граница территории, в отношении которой осуществляется подготовка проекта планировки
	– граница зоны планируемого размещения объектов капитального строительства местного значения
	– существующие красные линии
КЛ	– устанавливаемые красные линии
	– линия отступа от красной линии
	Существующие территории:
	– улично-дорожная сеть
	Существующие объекты:
	– существующие нежилые здания
	Проектируемые объекты:
	– проектируемый объект торговли
	Проектируемые территории:
	– проектируемое асфальтовое покрытие
	– проектируемые парковки

Изм.	Кол.уч.	Лист	N док.	Подпись	Дата
Н. контр		Ланкина Ю.А.			
Инженер		Тюрин М.В.			

48/ 2019-ПП

ВНЕСЕНИЕ ИЗМЕНЕНИЙ В ДОКУМЕНТАЦИЮ ПО ПЛАНИРОВКЕ ТЕРРИТОРИИ, ограниченной железной дорогой, р. Инсар, ул. Советская (в районе промышленной зоны) г. Саранска, включая проект межевания, в части изменения планировки территории (проект планировки территории, проект межевания территории) земельных участков с кадастровыми номерами 13:23:0906140:356, 13:23:0906140:355, 13:23:0906140:357, расположенных в районе ул.Полежаева г.Саранска

Основная часть проекта планировки территории	стадия	лист	листов
	РП	ПП-1	8
Чертеж планировки территории М 1:500	ООО "Региональный научно-исследовательский информационный центр"		