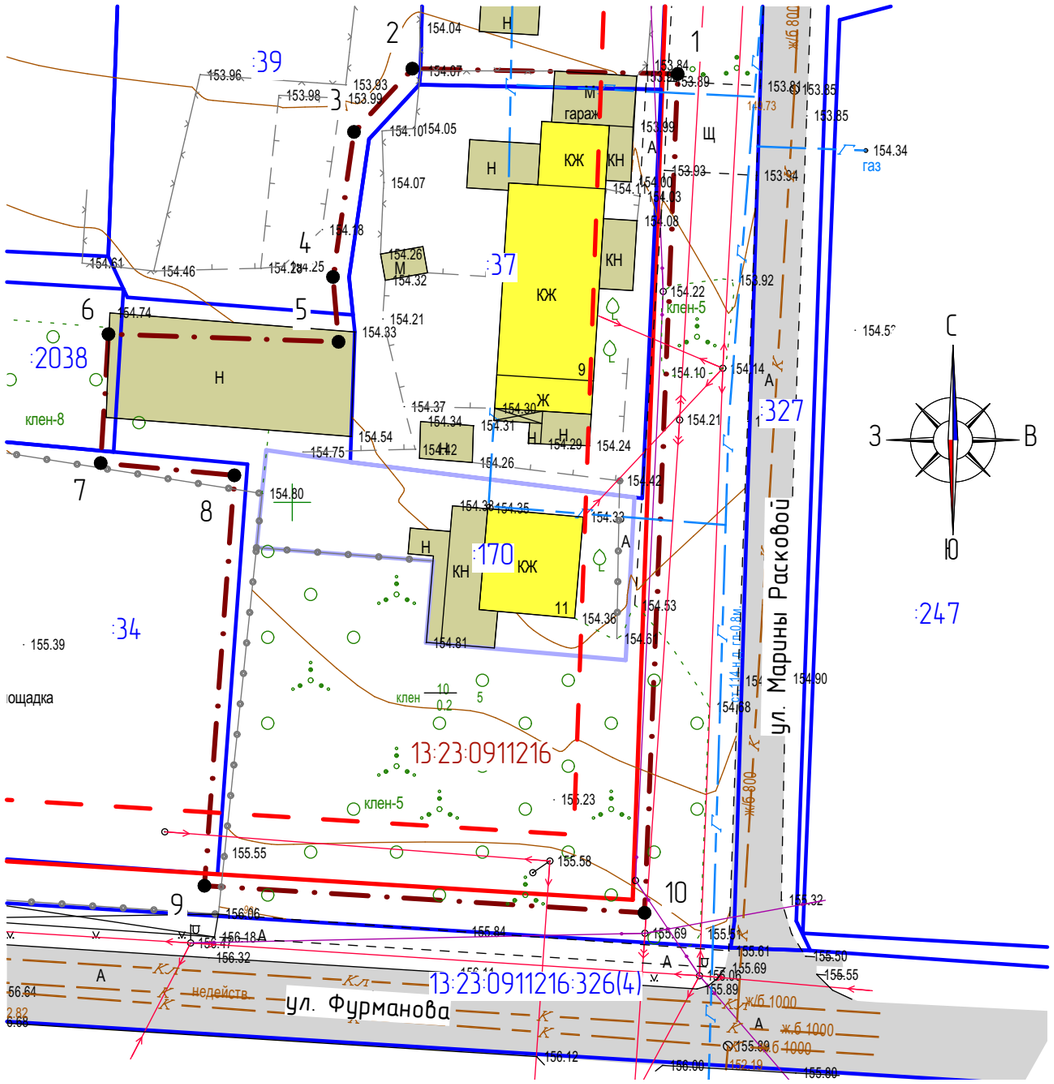

Условные обозначения:

	Границы:
	– граница территории, в отношении которой осуществляется подготовка проекта планировки
	– граница земельных участков, зарегистрированных в едином государственном реестре недвижимости
	– граница земельных участков, учтенных в едином государственном реестре недвижимости (координаты отсутствуют)
	– существующие красные линии
	– линии отступа от красных линий
:7	– кадастровый номер земельного участка
13:23:0910238	– номер кадастрового квартала
	Существующие территории:
	– существующее асфальтовое покрытие
	Существующие объекты:
	– существующие нежилые здания и сооружения
	– существующие жилые здания
7	– угловые точки границ проектируемой территории

Характеристика земельных участков, зарегистрированных в едином государственном реестре недвижимости

№ п/п	Кадастровый номер земельного участка	Вид права/ Обременение	Правообладатель	Адрес	Площадь или основная характеристика	Категория земель	Виды разрешенного использования
1	13:23:0911216:37	Собственность	Сведения отсутствуют	Установлено относительно ориентира, расположенного в границах участка. Почтовый адрес ориентира: Республика Мордовия, г. Саранск, ул. М.Расковой, д. 9	763 +/- 10кв. м	Земли населённых пунктов	Для эксплуатации жилого дома
2	13:23:0911216:170	Сведения отсутствуют	Сведения отсутствуют	Местоположение установлено относительно ориентира, расположенного в границах участка. Почтовый адрес ориентира: Республика Мордовия, г Саранск, ул М.Расковой, д. 11	327	Земли населённых пунктов	Для эксплуатации жилого дома

Перечень координат характерных точек границ территории, в отношении которой утвержден проект межевания

№ точки	Координата X	Координата Y	№ точки	Координата X	Координата Y
1	391184.92	1289181.42	6	391163.71	1289135.02
2	391185.35	1289159.79	7	391153.21	1289134.38
3	391180.20	1289155.03	8	391152.20	1289145.28
4	391168.38	1289153.32	9	391118.75	1289142.84
5	391163.09	1289153.77	10	391116.55	1289178.72

Изм.	Кол.уч.	Лист	N док.	Подпись	Дата
Н. контр		Ланкина Ю.А.			
Инженер		Асташов М.А.			

55/2019-ПП ГП

ВНЕСЕНИЕ ИЗМЕНЕНИЙ В ДОКУМЕНТАЦИЮ ПО ПЛАНИРОВКЕ ТЕРРИТОРИИ, ограниченной улицами Гагарина, Сурикова, пр. 50лет Октября и правым берегом реки Саранка г. Саранска, в части изменения планировки территории (проект планировки территории, проект межевания территории) земельного участка, расположенного на пересечении ул. М.Расковой и ул.Фурманова г.Саранска, предназначенного для размещения объекта торговли

Материалы по обоснованию проекта межевания территории	стадия	лист	листов
	РП	ПМ-3	12
Чертеж границ существующих земельных участков. Чертеж местоположения существующих объектов капитального строительства М 1 : 500	ООО "Региональный научно-исследовательский центр"		