


Характеристика земельных участков, зарегистрированных в едином государственном реестре недвижимости

№ п/п	Кадастровый номер земельного участка	Вид права/Обременение	Правообладатель	Адрес	Площадь или основная характеристика	Категория земель	Виды разрешенного использования
1	13-23-1008008-59	Не зарегистрирована Аренда	данные о правообладателе отсутствуют Жаркова Татьяна Петровна	Республика Мордовия, г. Саранск, ул. Промышленная 1-я, д. 21	92206 +/- 106	Земли населенных пунктов	для размещения производственных помещений

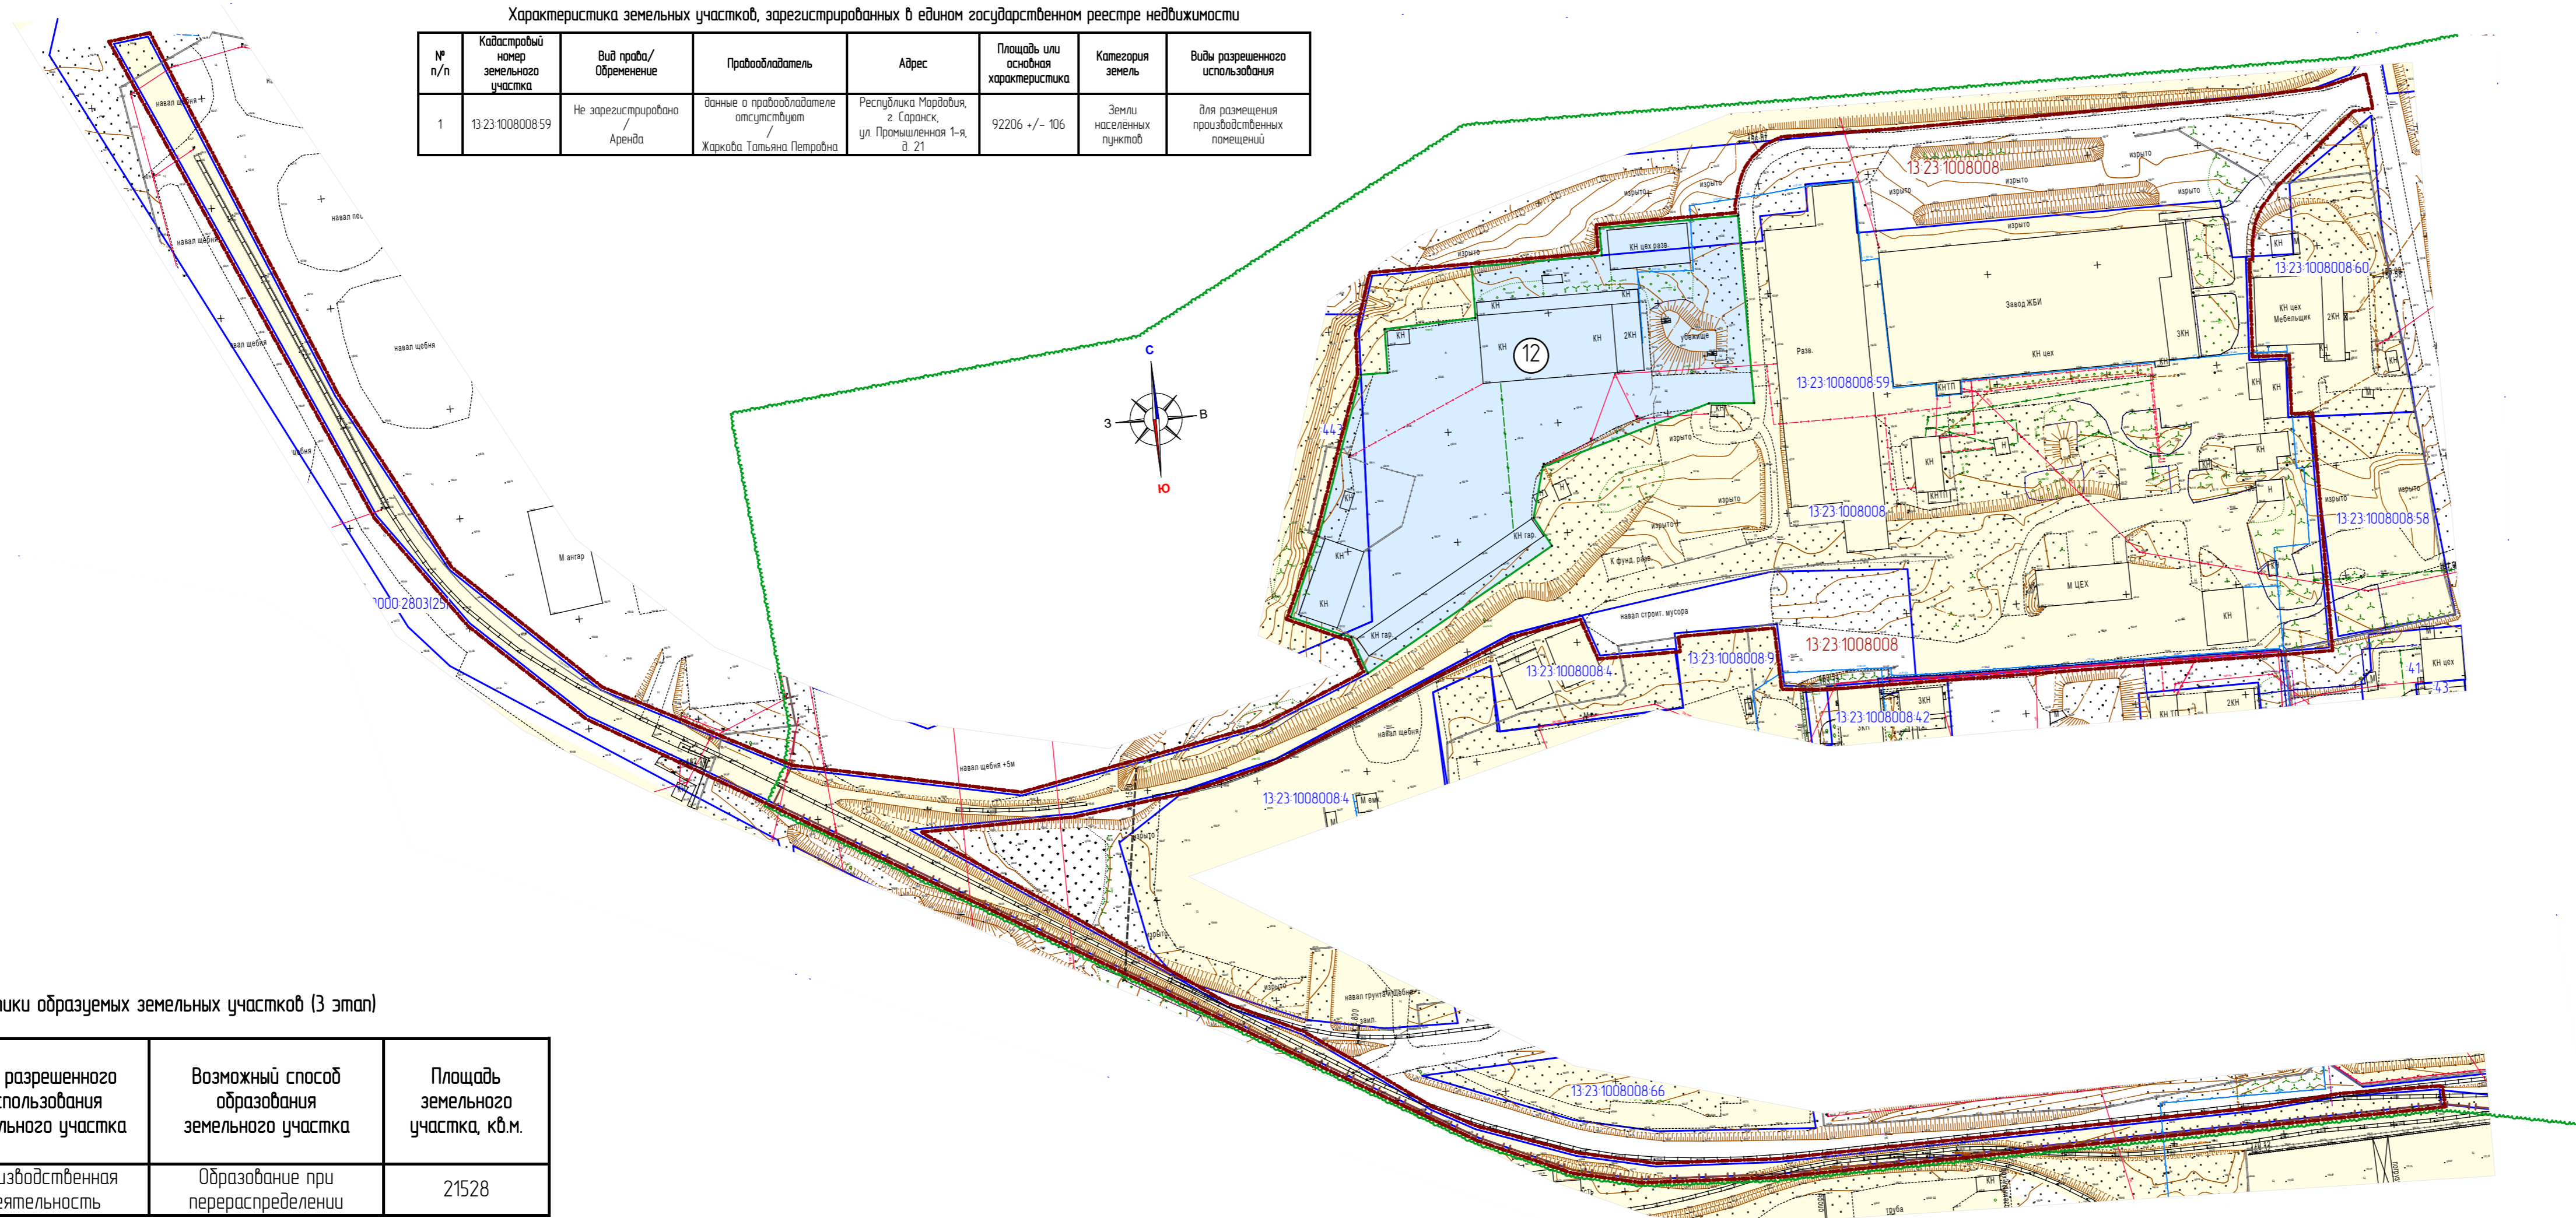

Условные обозначения	
	- граница территории, в отношении которой осуществляется подготовка проекта планировки
	- граница земельных участков, учтенных в едином государственном реестре недвижимости
	- граница образуемых земельных участков
	- граница кадастрового квартала
	- граница существующего элемента планировочной структуры
13-23-0910238-7	- кадастровый номер земельного участка
13-23-0910238	- номер кадастрового квартала
Существующие территории:	
	- территории земельных участков зарегистрированных в государственном кадастре недвижимости
Проектируемые территории:	
	- территории образуемых земельных участков
	- территории для которых требуется разрешение на временное использование земель, находящихся в государственной собственности
	- территории устанавливаемых публичных сервитутов
	- угловые точки образуемых земельных участков
	- угловые точки территорий, для которых требуется разрешение на временное использование земель, находящихся в государственной собственности
	- угловые точки устанавливаемых публичных сервитутов

Характеристики образуемых земельных участков (3 этап)

Условный номер земельного участка по проекту межевания территории	Вид разрешенного использования земельного участка	Возможный способ образования земельного участка	Площадь земельного участка, кв.м.
12	Производственная деятельность	Образование при перераспределении	21528

				32/2019-ПП		ГП
Изм.	Кол.уч.	Лист	№ док.	Подпись	Дата	Внесение изменений в документацию по планировке территории, ограниченной автомобильной дорогой на Ульяновском шоссе в районе промышленной зоны г. Саранска, включая проект межевания, в части изменения планировки территории (проект планировки территории и проект межевания территории) земельного участка с кадастровым номером 13-23-1008008-59
Н. контр.	Ланкина Ю.А.					
Инженер	Астахов М.А.					Основная часть проекта межевания территории
Чертеж межевания территории (3 этап) М 1:2 000						
						ООО "Региональный научно-исследовательский информационный центр"