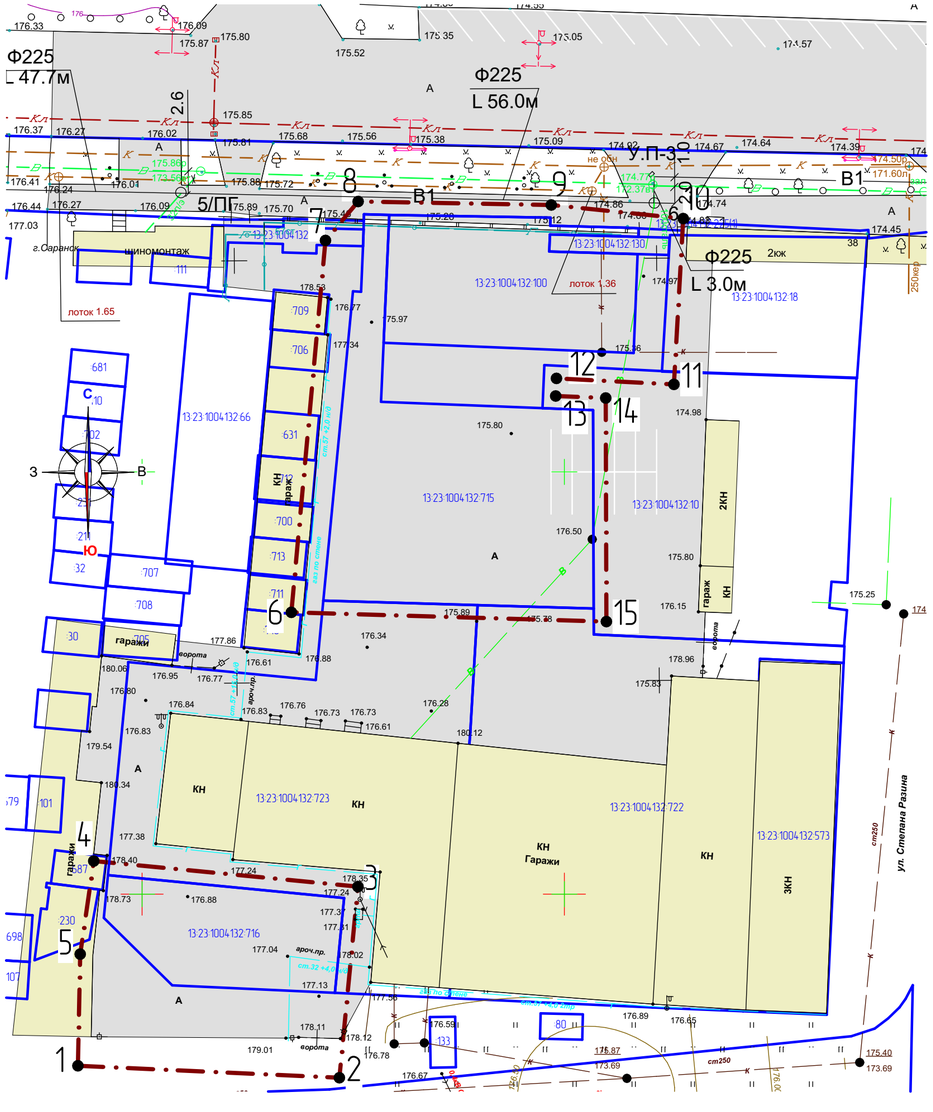


## Перечень координат характерных точек границ территории, в отношении которой утвержден проект межевания

| № точки | Координата X | Координата Y |
|---|---|---|
| 1 | 393029.67 | 1290342.40 |
| 2 | 393028.26 | 1290373.36 |
| 3 | 393050.89 | 1290375.56 |
| 4 | 393053.92 | 1290344.28 |
| 5 | 393042.90 | 1290342.67 |
| 6 | 393083.37 | 1290367.68 |
| 7 | 393127.41 | 1290371.71 |
| 8 | 393132.02 | 1290375.58 |
| 9 | 393131.61 | 1290398.45 |
| 10 | 393130.00 | 1290414.07 |
| 11 | 393110.36 | 1290412.97 |
| 12 | 393111.07 | 1290399.06 |
| 13 | 393108.99 | 1290398.97 |
| 14 | 393108.75 | 1290404.90 |
| 15 | 393082.28 | 1290404.97 |

| Условные обозначения: | |
|---|---|
| | – существующие красные линии |
| | – граница проектируемой территоррии |
| | – граница земельных участков зарегистрированных в едином государственном реестре недвижимости |
| 13:23:0910238:505 | – кадастровый номер земельного участка |
| 13:23:0910238 | – номер кадастрового квартала |
| | Существующие территории: |
| | – улично-дорожная сеть |
| | – существующие парковки |
| | Существующие объекты: |
| | – существующие нежилые здания и сооружения |
| 3 | – угловые точки границ проектируемой территории |

## Характеристика земельных участков, зарегистрированных в едином государственном реестре недвижимости

| № п/п | Кадастровый номер земельного участка | Вид права / Обременение | Правообладатель | Местоположение (адрес) участка | Категория земель | Существующий вид разрешенного использования | Площадь исходного участка, м² |
|---|---|---|---|---|---|---|---|
| 1 | 13:23:1004132:10 | Собственность | Открытое акционерное общество "Промсвязьмонтаж" | установлено относительно ориентира, расположенного в границах участка. Почтовый адрес ориентира: Республика Мордовия, г. Саранск, ул. Васенко, д. 38 "а" | Земли населённых пунктов | Для эксплуатации и обслуживания административного здания | 988 +/- 11 |
| 2 | 13:23:1004132:18 | Долевая собственность | Арташкин Дмитрий Николаевич / Акционерный Коммерческий Банк "Актив Банк" | установлено относительно ориентира, расположенного в границах участка. Почтовый адрес ориентира: Республика Мордовия, г. Саранск, ул. Васенко, дом 38 | Земли населённых пунктов | Для размещения производственных помещений | 381 +/- 7 |
| 3 | 13:23:1004132:100 | Собственность | Барашихин Андрей Иванович | Республика Мордовия, г. Саранск, ул. Васенко, дом 38 | Земли населённых пунктов | здания смешанного использования с жилыми помещениями в верхних этажах и размещением в нижних этажах объектов делового, культурного, обслуживающего и коммерческого назначения, компьютерные центры, интернет кафе, фирмы по предоставлению услуг сотовой и пейджинговой связи, имеющих самостоятельные входы | 427 +/- 7 |
| 4 | 13:23:1004132:130 | Сведения отсутствуют | Сведения отсутствуют | установлено относительно ориентира, расположенного в границах участка. Ориентир (от котельной, расположенной по ул. Васенко,38 до гаражных боксов, расположенных в районе ул. Васенко,40 б). | Земли населенных пунктов | Для строительства трассы газопровода с установкой ГРПШ | 29 +/- 1 |
| 5 | 13:23:1004132:715 | Собственность | Общества с ограниченной ответственностью "Теплостандарт" | Местоположение установлено относительно ориентира, расположенного в границах участка. Почтовый адрес ориентира: Республика Мордовия, г. Саранск, ул. Васенко, д. 38, пом. 15 | Земли населенных пунктов | Для размещения складских помещений | 811 |
| 6 | 13:23:1004132:716 | Собственность | Общества с ограниченной ответственностью "Инвеста | установлено относительно ориентира, расположенного в границах участка. Почтовый адрес ориентира: Республика Мордовия, г. Саранск, ул. Васенко | Земли населенных пунктов | Склады | 303 +/- 6 |
| 7 | 13:23:1004132:722 | Собственность | Общества с ограниченной ответственностью "Инвеста" | Республика Мордовия, г. Саранск, ул. Васенко | Земли населенных пунктов | Для размещения складских помещений | 1557 |
| 8 | 13:23:1004132:723 | Собственность | Общества с ограниченной ответственностью "Инвеста" | Республика Мордовия, г. Саранск, ул. Васенко | Земли населенных пунктов | Для размещения складских помещений | 1378 +/- 13 |

| Изм | Кол.уч | Лист | N док. | Подпись | Дата |
|---|---|---|---|---|---|
| | | | | | |
| | | | | | |
| Н. контр. | | Ланкина Ю.А. | | | |
| Инженер | | Тюрин М.В. | | | |

65/ 2019-ПП ГП

ВНЕСЕНИЕ ИЗМЕНЕНИЙ В ДОКУМЕНТАЦИЮ ПО ПЛАНИРОВКЕ ТЕРРИТОРИИ, ограниченной улицами Васенко, Пролетарская, Терешкова, Титова г.Саранска, включая проект межевания, в части изменения планировки территории. Проект планировки территории, проект межевания территорий земельных участков, расположенных в районе ул.Васенко г.Саранска

Материалы по обоснованию проекта межевания территории

| стадия | лист | листов |
|---|---|---|
| РП | ПМ-2 | 12 |

Чертеж границ существующих земельных участков. Чертеж местоположения существующих объектов капитального строительства
М 1:1 000

ООО "Региональный научно-исследовательский информационный центр"