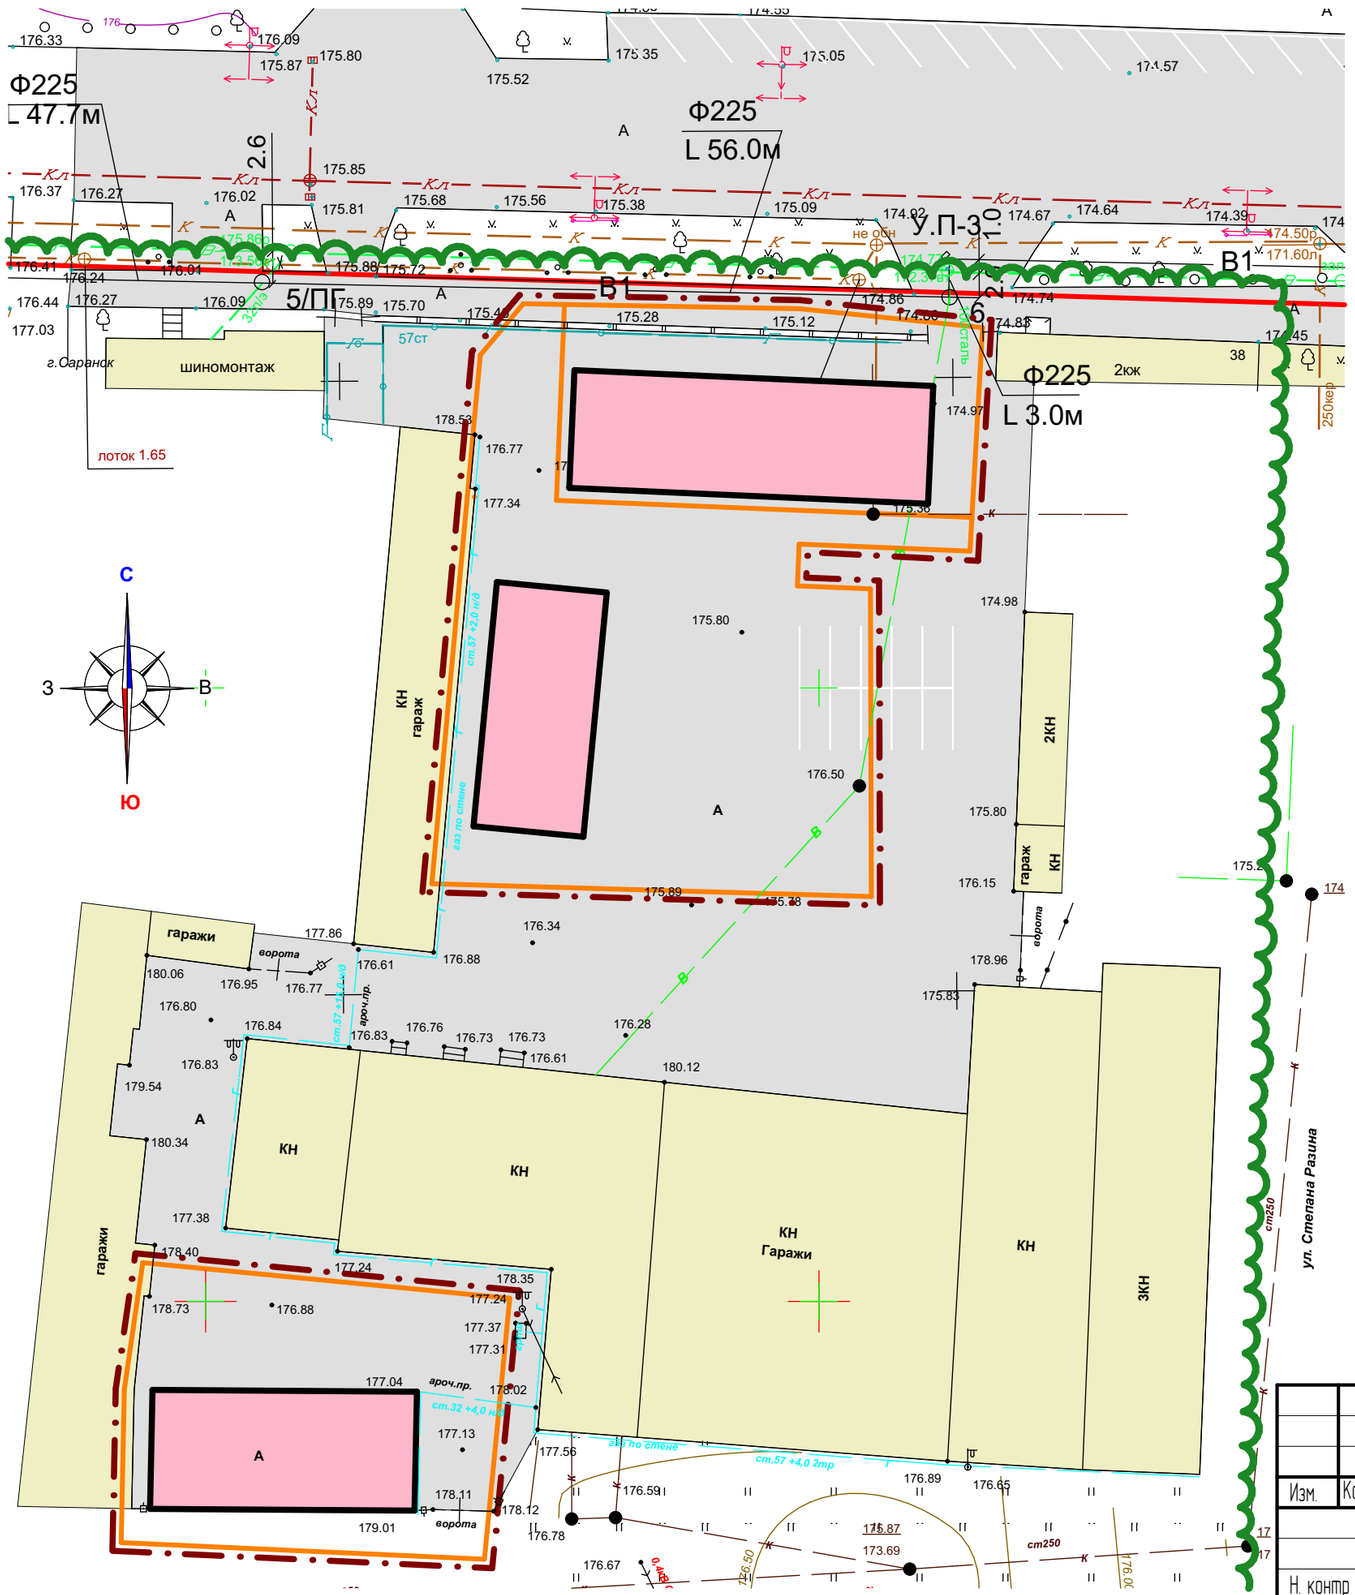

Условные обозначения:	
	– граница существующего элемента планировочной структуры
	– граница территории, в отношении которой осуществляется подготовка проекта планировки
	– граница зоны планируемого размещения объектов капитального строительства местного значения
	– существующие красные линии
	Существующие территории:
	– улично-дорожная сеть
	– существующие парковки
	Существующие объекты:
	– существующие нежилые здания
	Проектируемые объекты:
	– проектируемые объекты склады
	Проектируемые территории:
	– проектируемые парковки

Изм.	Кол.уч.	Лист	N док.	Подпись	Дата
Н. контр		Ланкина Ю.А.			
Инженер		Тюрин М.В.			

65/ 2019-ПП ГП

ВНЕСЕНИЕ ИЗМЕНЕНИЙ В ДОКУМЕНТАЦИЮ ПО ПЛАНИРОВКЕ ТЕРРИТОРИИ, ограниченной улицами Васенко, Пролетарская, Терешковой, Титова г.Саранска, включая проект межевания, в части изменения планировки территории (проект планировки территории, проект межевания территории) земельных участков, расположенных в районе ул.Васенко г.Саранска

Основная часть проекта планировки территории	стадия	лист	листов
	РП	ПП-1	12
Чертеж планировки территории М 1: 500	ООО "Региональный научно-исследовательский информационный центр"		