

Ведомость координат характерных точек зоны планируемого размещения линейного объекта


№ точки	Координата X	Координата Y	№ точки	Координата X	Координата Y	№ точки	Координата X	Координата Y
1	386642.32	1287322.73	48	386354.93	1287444.66	95	386200.35	1287238.97
2	386647.99	1287299.63	49	386342.99	1287221.26	96	386201.20	1287227.30
3	386562.31	1287352.64	50	386614.50	1287115.31	97	386225.47	1287071.04
4	386553.82	1287366.39	51	386549.97	1287053.95	98	386268.07	1287032.63
5	386552.54	1287379.99	52	386499.92	1287006.51	99	386287.19	1287017.19
6	386586.22	1287375.40	53	386292.57	1287034.00	100	386506.81	1286991.14
7	386599.99	1287368.49	54	386276.00	1287046.98	101	386625.42	1287104.44
8	386404.17	1287348.54	55	386275.71	1287053.03	102	386684.93	1287045.24
9	386454.51	1287453.14	56	386354.53	1287127.87	103	386695.67	1287040.88
10	386540.56	1287442.22	57	386465.56	1287113.75	104	386705.18	1287044.58
11	386529.67	1287363.44	58	386542.87	1287186.57	105	386834.32	1287166.92
12	386605.61	1287287.88	59	386464.75	1287470.46	106	386842.66	1287161.51
13	386533.74	1287219.63	60	386478.68	1287496.52	107	386854.09	1287158.58
14	386697.22	1287056.92	61	386521.34	1287491.45	108	386868.58	1287161.75
15	386555.14	1287198.28	62	386520.88	1287488.31	109	386894.77	1287186.61
16	386629.19	1287268.60	63	386528.48	1287480.25	110	386900.86	1287193.40
17	386733.36	1287164.95	64	386540.07	1287459.98	111	386981.70	1287212.64
18	386777.63	1287206.99	65	386539.09	1287136.43	112	386965.71	1287186.84
19	386676.51	1287313.47	66	386528.97	1287060.34	113	386958.42	1287180.93
20	386748.86	1287382.17	67	386514.58	1287070.74	114	386948.64	1287180.48
21	386853.43	1287278.97	68	386220.83	1287235.96	115	386864.06	1287195.09
22	386857.15	1287208.79	69	386272.63	1287343.61	116	386870.93	1287205.22
23	386642.60	1287281.32	70	386361.93	1287299.68	117	386871.52	1287207.29
24	386663.12	1287300.78	71	386325.46	1287233.89	118	386872.92	1287217.29
25	386753.07	1287207.41	72	386664.58	1287485.68	119	386869.84	1287275.50
26	386752.97	1287203.50	73	386698.35	1287442.89	120	386867.42	1287285.56
27	386738.84	1287190.13	74	386628.84	1287451.74	121	386861.57	1287294.10
28	386735.02	1287190.17	75	386644.58	1287519.01	122	386786.54	1287366.67
29	386653.54	1287333.39	76	386394.56	1287367.52	123	386703.41	1287459.33
30	386597.88	1287388.76	77	386386.48	1287366.14	124	386690.60	1287478.25
31	386590.80	1287392.21	78	386316.61	1287435.45	125	386652.76	1287534.13
32	386576.55	1287437.44	79	386364.69	1287534.94	126	386624.20	1287580.45
33	386717.98	1287419.45	80	386374.96	1287644.76	127	386651.05	1287591.25
34	386729.81	1287405.82	81	386343.61	1287647.76	128	386602.97	1287595.87
35	386384.60	1287304.64	82	386341.13	1287621.28	129	386542.88	1287613.18
36	386397.22	1287331.48	83	386350.09	1287620.42	130	386545.37	1287621.83
37	386507.57	1287220.52	84	386342.89	1287545.26	131	386520.39	1287629.02
38	386521.58	1287208.08	85	386335.56	1287518.43	132	386512.66	1287650.04
39	386512.14	1287199.12	86	386300.17	1287442.93	133	386599.67	1287579.00
40	386439.08	1287272.10	87	386297.93	1287434.12	134	386657.40	1287494.78
41	386426.91	1287282.41	88	386302.99	1287426.57	135	386644.04	1287453.62
42	386413.21	1287290.60	89	386383.75	1287345.05	136	386560.78	1287460.38
43	386377.14	1287292.24	90	386369.00	1287313.69	137	386530.36	1287504.64
44	386414.56	1287273.83	91	386273.92	1287360.38	138	386481.27	1287510.89
45	386480.17	1287205.61	92	386264.42	1287364.30	139	386490.26	1287613.10
46	386508.53	1287177.39	93	386254.47	1287353.65	140	386473.51	1287614.50
47	386459.47	1287130.80	94	386204.55	1287249.90			

Ведомость координат характерных точек устанавливаемых красных линий

№ точки	Координата X	Координата Y
1	386871.52	1287207.29
2	386872.92	1287217.29
3	386869.84	1287275.50
4	386867.42	1287285.56
5	386861.57	1287294.10
6	386786.54	1287366.67
7	386703.41	1287459.33
8	386690.60	1287478.25
9	386652.76	1287534.13
10	386624.20	1287580.45
11	386609.42	1287603.87
12	386593.10	1287631.39
13	386577.54	1287658.86
14	386559.67	1287692.66
15	386544.34	1287724.03
16	386536.38	1287740.30
17	386519.94	1287794.49
18	386502.80	1287819.44
19	386492.86	1287846.11
20	386487.93	1287860.11
21	386449.73	1287932.6

Ведомость координат характерных точек существующих красных линий

№ точки	Координата X	Координата Y	№ точки	Координата X	Координата Y
1	386529.84	1287363.43	51	386594.60	1287681.05
2	386540.73	1287442.21	52	386532.27	1287712.41
3	386570.48	1287393.76	53	386374.41	1287638.64
4	386714.03	1287382.49	54	386524.31	1287728.69
5	386553.68	1287333.61	55	386501.87	1287779.87
6	386730.20	1287406.12	56	386404.35	1287348.53
7	386853.19	1287279.50	57	386490.73	1287807.82
8	386481.44	1287510.88	58	386480.79	1287834.49
9	386489.99	1287608.08	59	386364.86	1287534.93
10	386857.26	1287208.96	60	386474.10	1287853.51
11	386788.32	1287420.21	61	386449.73	1287932.61
12	386697.03	1287057.00	62	386475.21	1287274.44
13	386812.25	1287151.35	63	386377.25	1287292.49
14	386871.72	1287207.42	64	386432.56	1288000.93
15	386575.23	1287437.76	65	386385.77	1288231.45
16	386779.45	1287208.29	66	386342.37	1287488.20
17	386733.63	1287165.37	67	386333.84	1287179.88
18	386599.84	1287578.99	68	386332.87	1287468.44
19	386556.33	1287198.03	69	386605.71	1287288.13
20	386569.39	1287391.81	70	386362.04	1287299.93
21	386626.83	1287266.49	71	386272.74	1287343.86
22	386598.12	1287388.42	72	386316.99	1287435.44
23	386657.57	1287494.77	73	386342.47	1287222.32
24	386865.94	1287280.11	74	386386.66	1287366.13
25	386614.21	1287453.61	75	386499.35	1287007.60
26	386560.95	1287460.37	76	386644.92	1287115.47
27	386856.94	1287288.00	77	386354.39	1287144.87
28	386530.53	1287504.63	78	386220.93	1287326.21
29	386838.43	1287304.06	79	386459.70	1287130.92
30	386446.45	1287474.96	80	386579.53	1286945.20
31	386464.75	1287513.00	81	386685.28	1287045.69
32	386818.49	1287322.45	82	386509.34	1287177.75
33	386796.12	1287343.84	83	386244.68	1287070.99
34	386782.57	1287357.14	84	386480.47	1287206.40
35	386758.98	1287381.71	85	386543.41	1287187.46
36	386740.04	1287403.46	86	386259.07	1287060.60
37	386716.26	1287431.52	87	386436.91	1287167.25
38	386695.64	1287454.12	88	386392.63	1287173.07
39	386673.26	1287482.47	89	386386.43	1287154.40
40	386660.03	1287500.02	90	386339.19	1287136.68
41	386642.70	1287524.40	91	386465.57	1287113.36
42	386626.53	1287547.85	92	386325.56	1287124.74
43	386454.68	1287453.13	93	386255.37	1287105.79
44	386612.34	1287568.94	94	386354.87	1287128.81
45	386597.57	1287592.37	95	386275.56	1287053.84
46	386473.50	1287612.45	96	386519.18	1287003.39
47	386581.03	1287619.77	97	386275.52	1287046.98
48	386565.47	1287647.24	98	386292.52	1287034.32
49	386394.74	1287367.51	99	386573.69	1286944.65
50	386437.00	1287455.36			

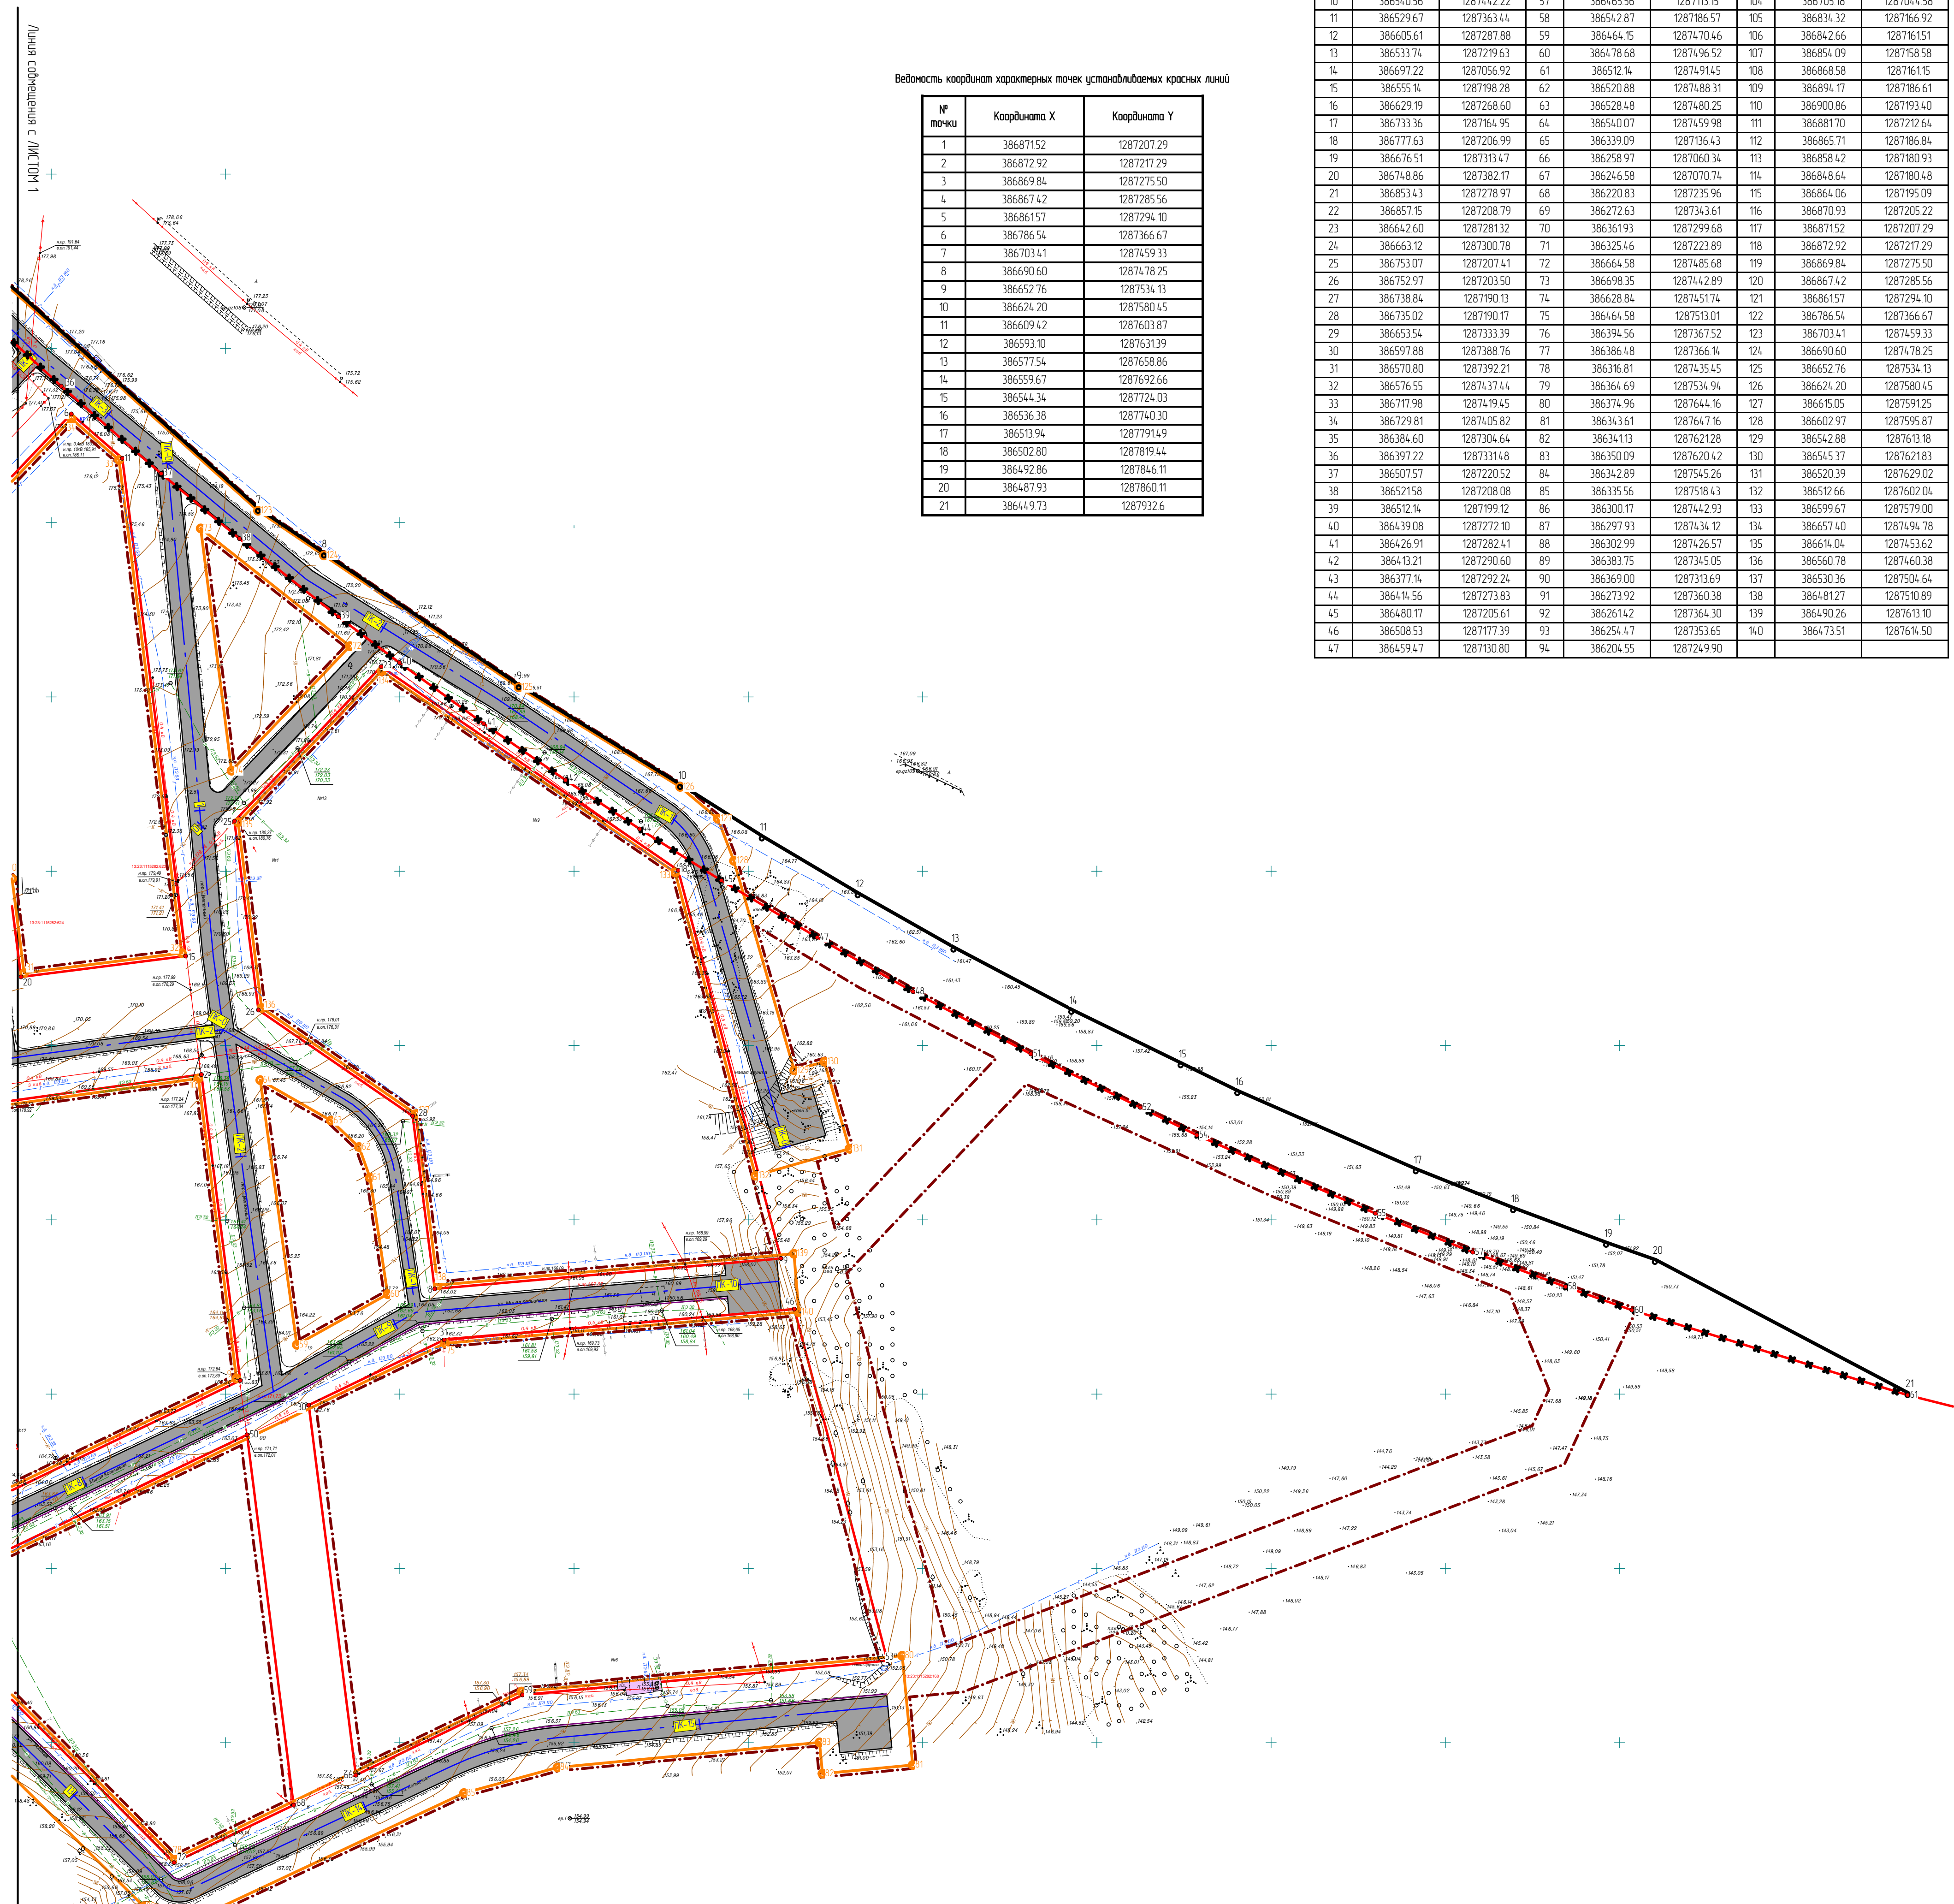

Условные обозначения	
	границы территории, в отношении которой осуществляется подготовка проекта планировки
	границы зоны планируемого размещения линейных объектов
	устанавливаемые красные линии
	существующие красные линии
	отменяемые красные линии
Существующая территория	
	существующее асфальтовое покрытие
Проектируемые линейные объекты	
	проектируемый автомобильный дорожный
	ось проектируемого автомобильного дорожного
	планшет проектируемого автомобильного дорожного
	подпорные точки устанавливаемых красных линий
	через характерные точки границ зоны планируемого размещения линейных объектов
	подпорные точки красных линий

105-п/2019-ПП

Инженер: Ланкина О.А.

Инженер: Турин М.В.

Основная часть проекта планировки территории

15

ООО "Региональный научно-исследовательский центр"