

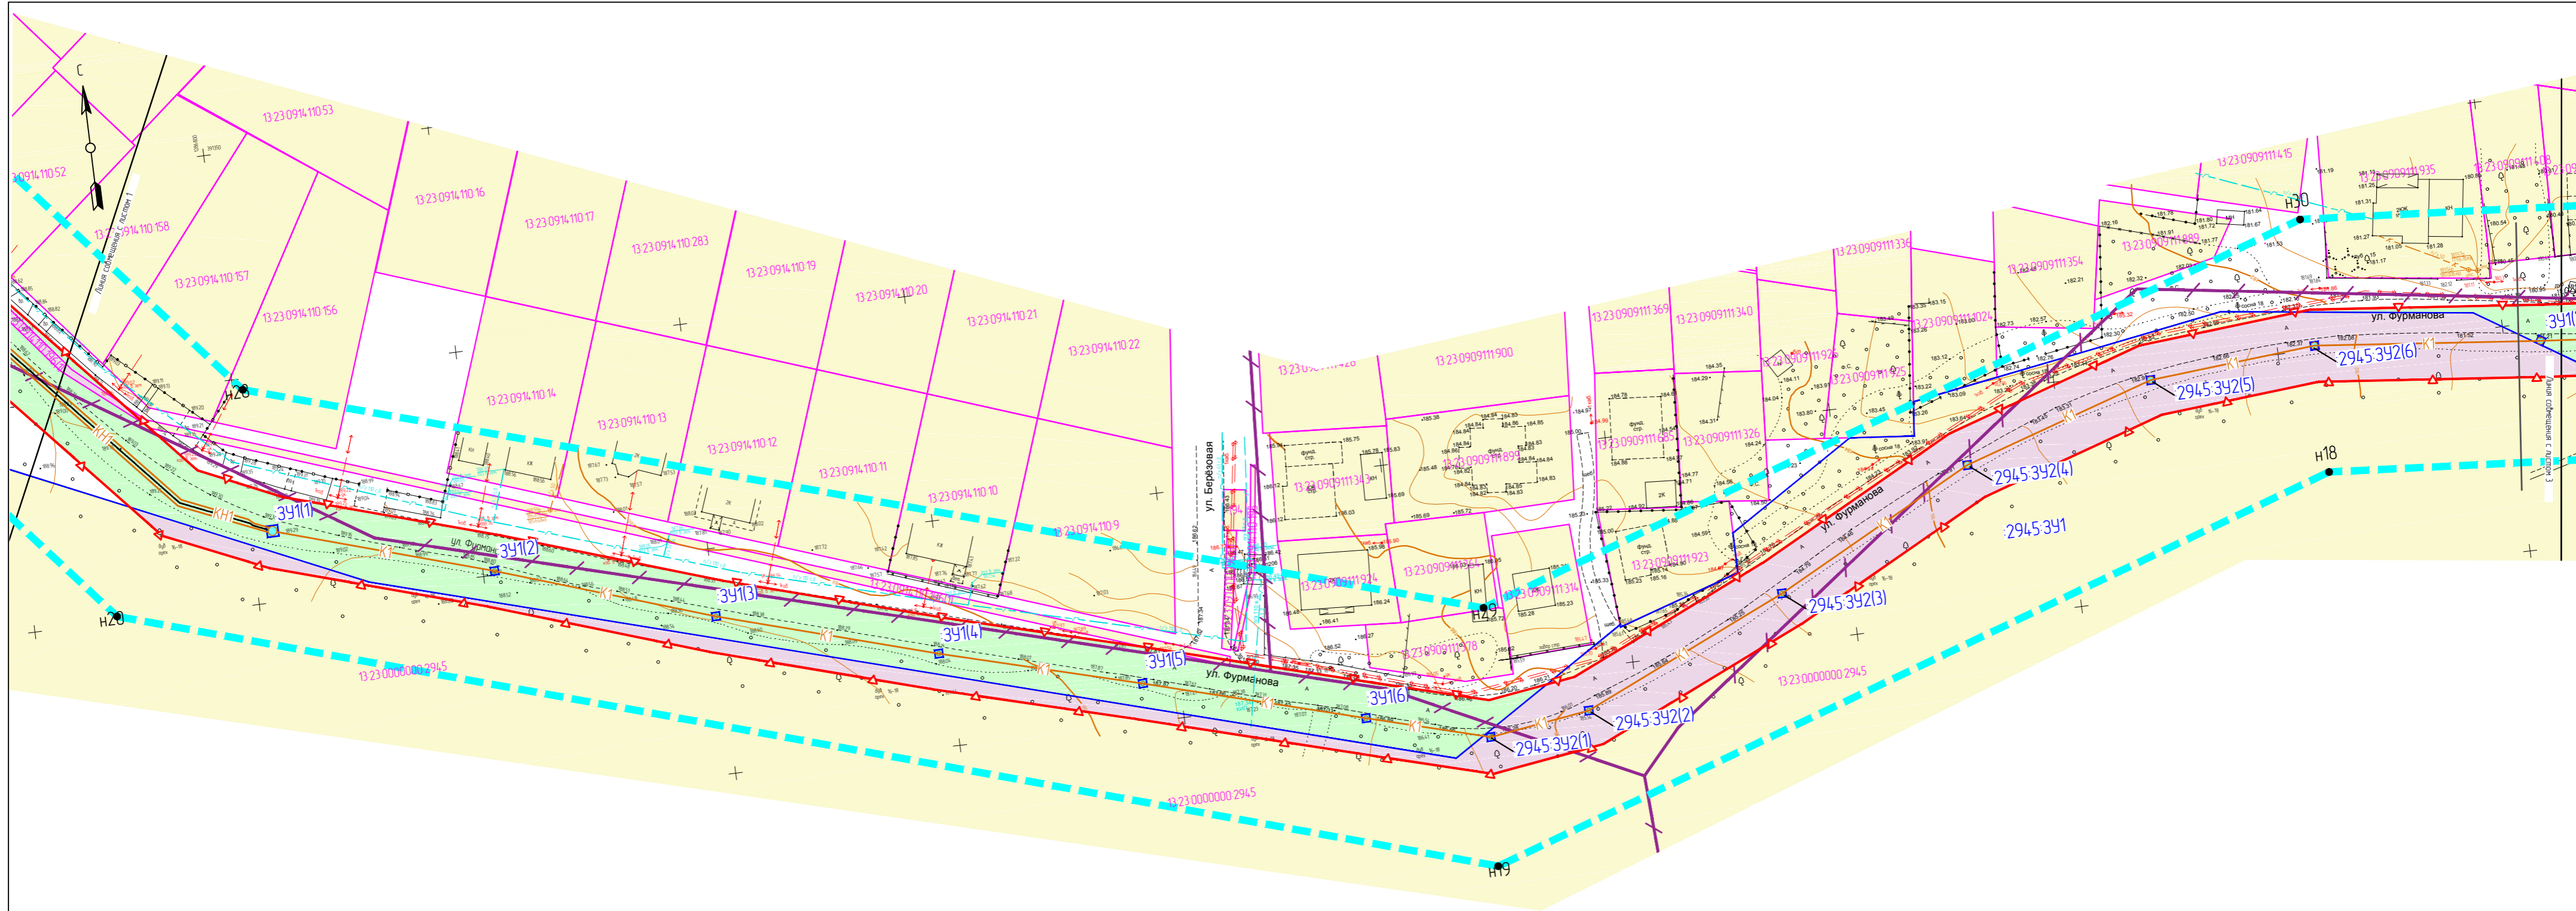


- Условные обозначения**
- — граница территории, в отношении которой осуществляется подготовка проекта межевания территории
 - — граница кадастрового квартала
 - — территория земельного участка учтенного в ЕГРН
 - 13:23:1215001:3 — номер земельного участка
 - — граница образуемого (изменяемого) земельного участка
 - 3У1(1) — условный номер образуемого (изменяемого) земельного участка
 - территория земельного участка постоянного отвода
 - Границы зон действия публичных сервитутов**
 - территория земельного участка временного отвода расположенных на неразграниченных землях
 - территория земельного участка временного отвода расположенных на ЗУ учтенных в ЕГРН

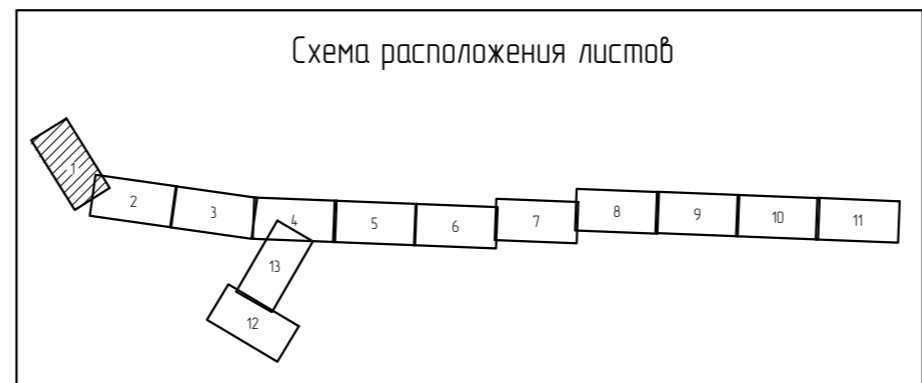


						45/2019		
						Документация по планировке территории (проект планировки территории, проект межевания территории) для размещения линейного объекта "Реконструкция канализационных сетей Юго-Западной части г. Саранска. Приток №2 коллектора №2"		
Изм.	Кол.уч.	Лист	№ док.	Подп.	Дата	Стадия		
						Лист		
						Листов		
Основная часть проекта межевания территории						П	1	13
Чертеж межевания территории. Чертеж границ зон действия публичных сервитутов М 1:1000						 ООО "ПРОЕКТ-СИТИ"		
ГИП		Каханов						


Согласовано
Взам. инв. №
Подп. и дата
Инв. № подл.




Инв. № подл. Подп. и дата. Взам. инв. №


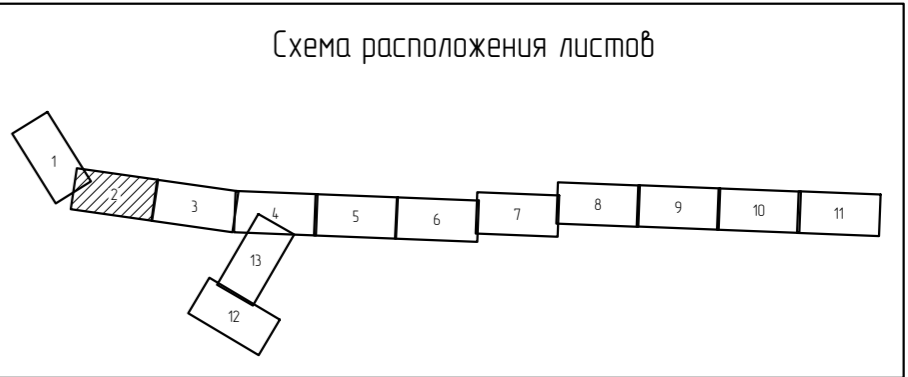


Изм.	Кол.уч.	Лист	№ док.	Подп.	Дата

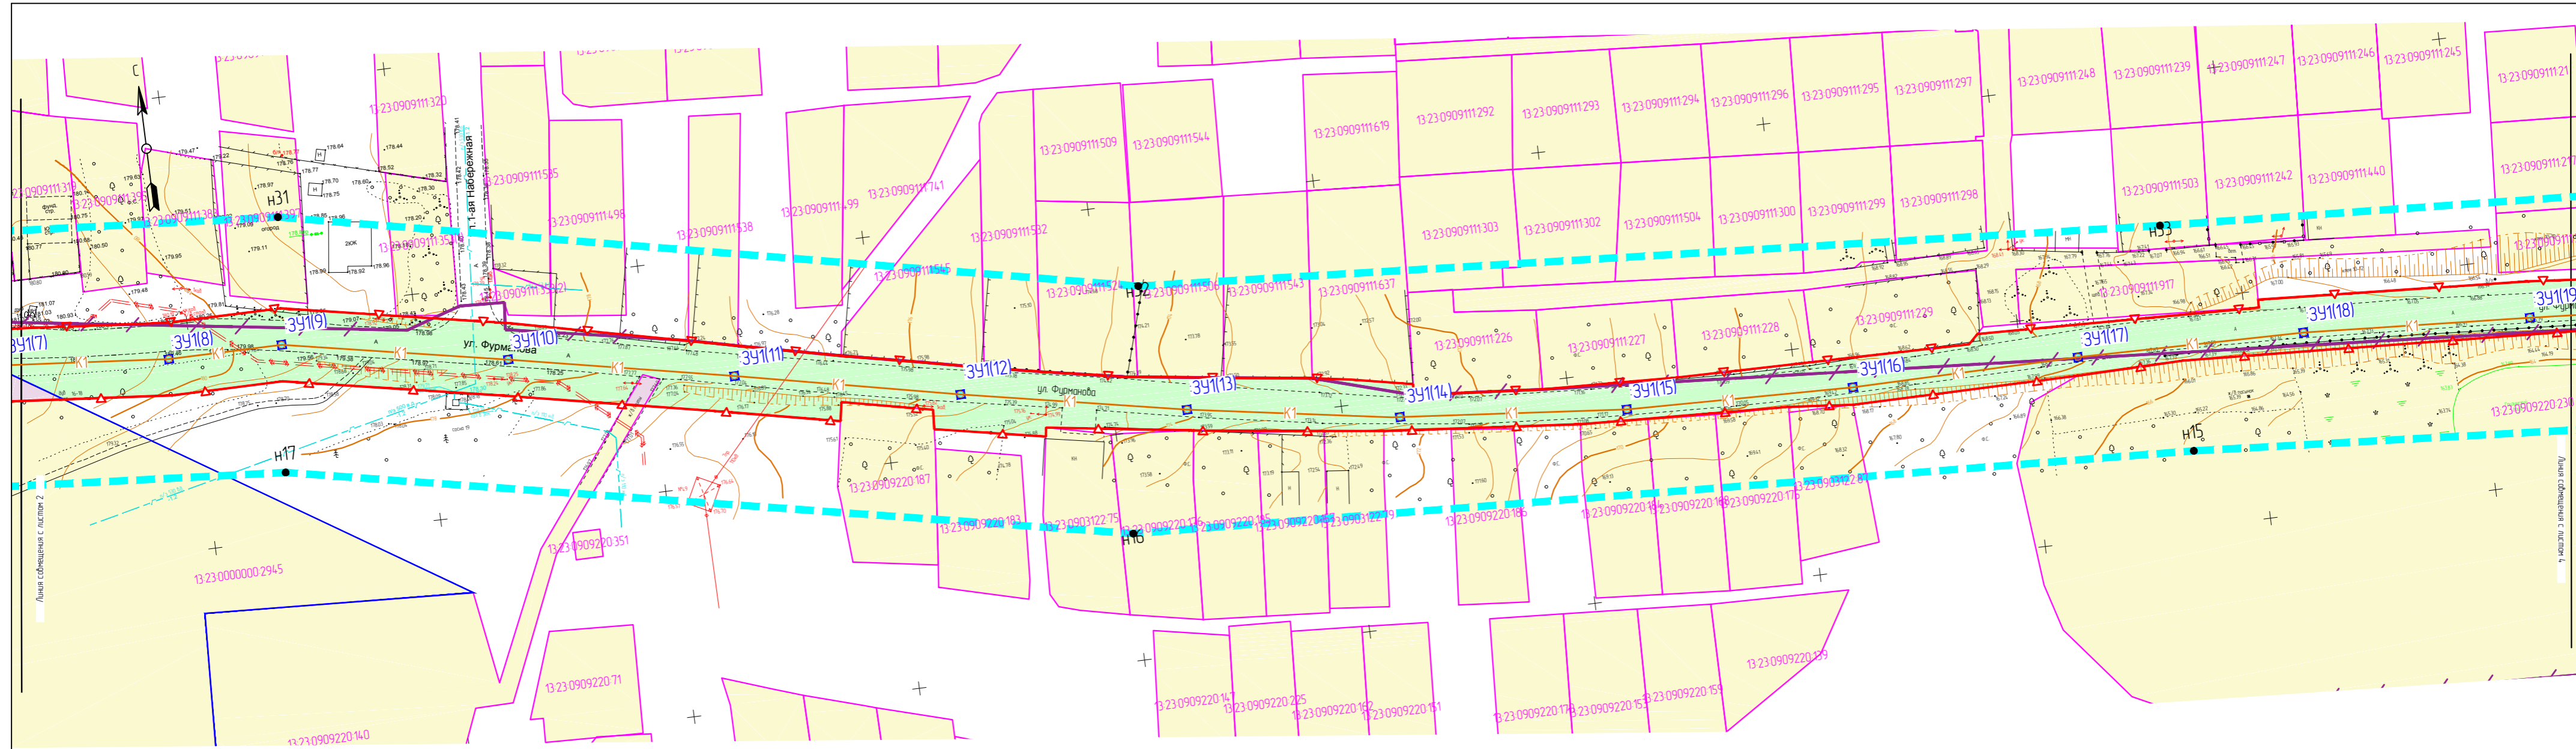


Инв. № подл. Подп. и дата. Взам. инв. №

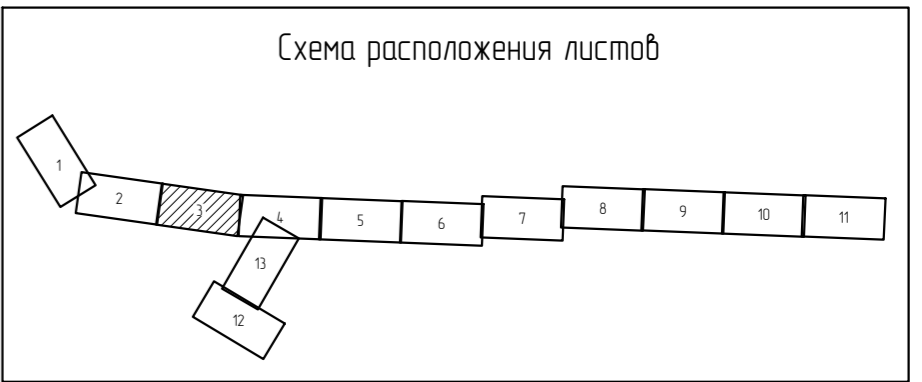

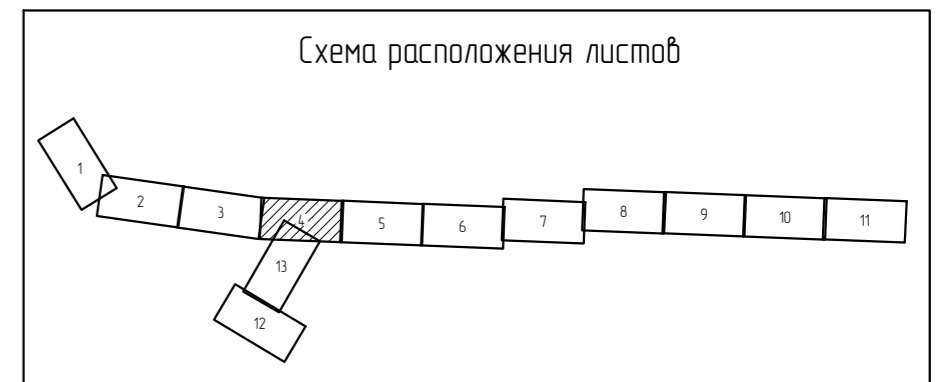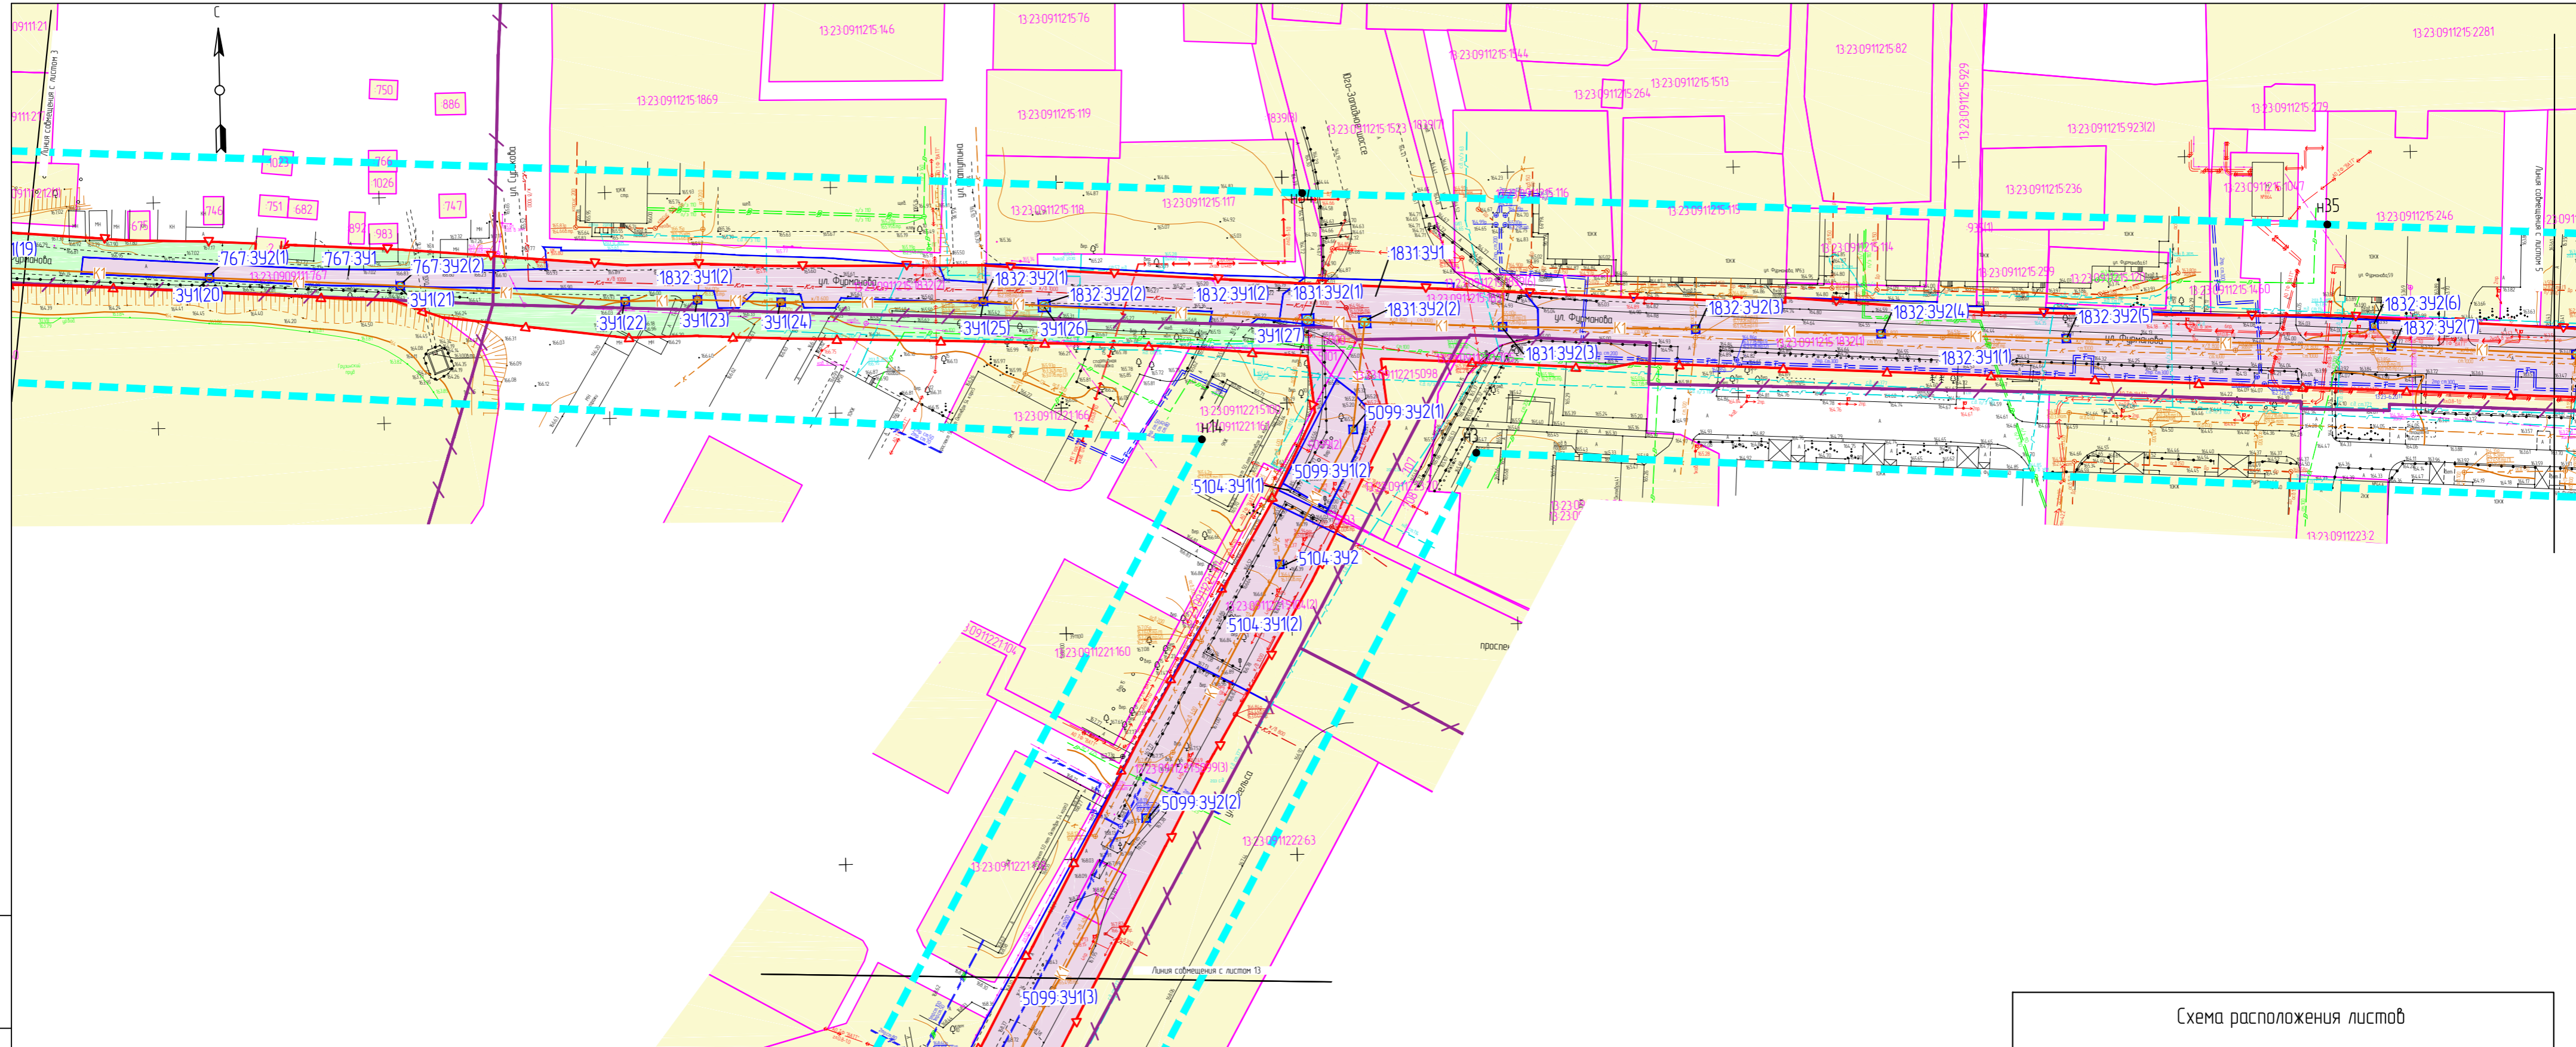


Инд. № подл. Подп. и дата. Взам. инв. №


Изм.	Кол.уч.	Лист	№ док.	Подп.	Дата

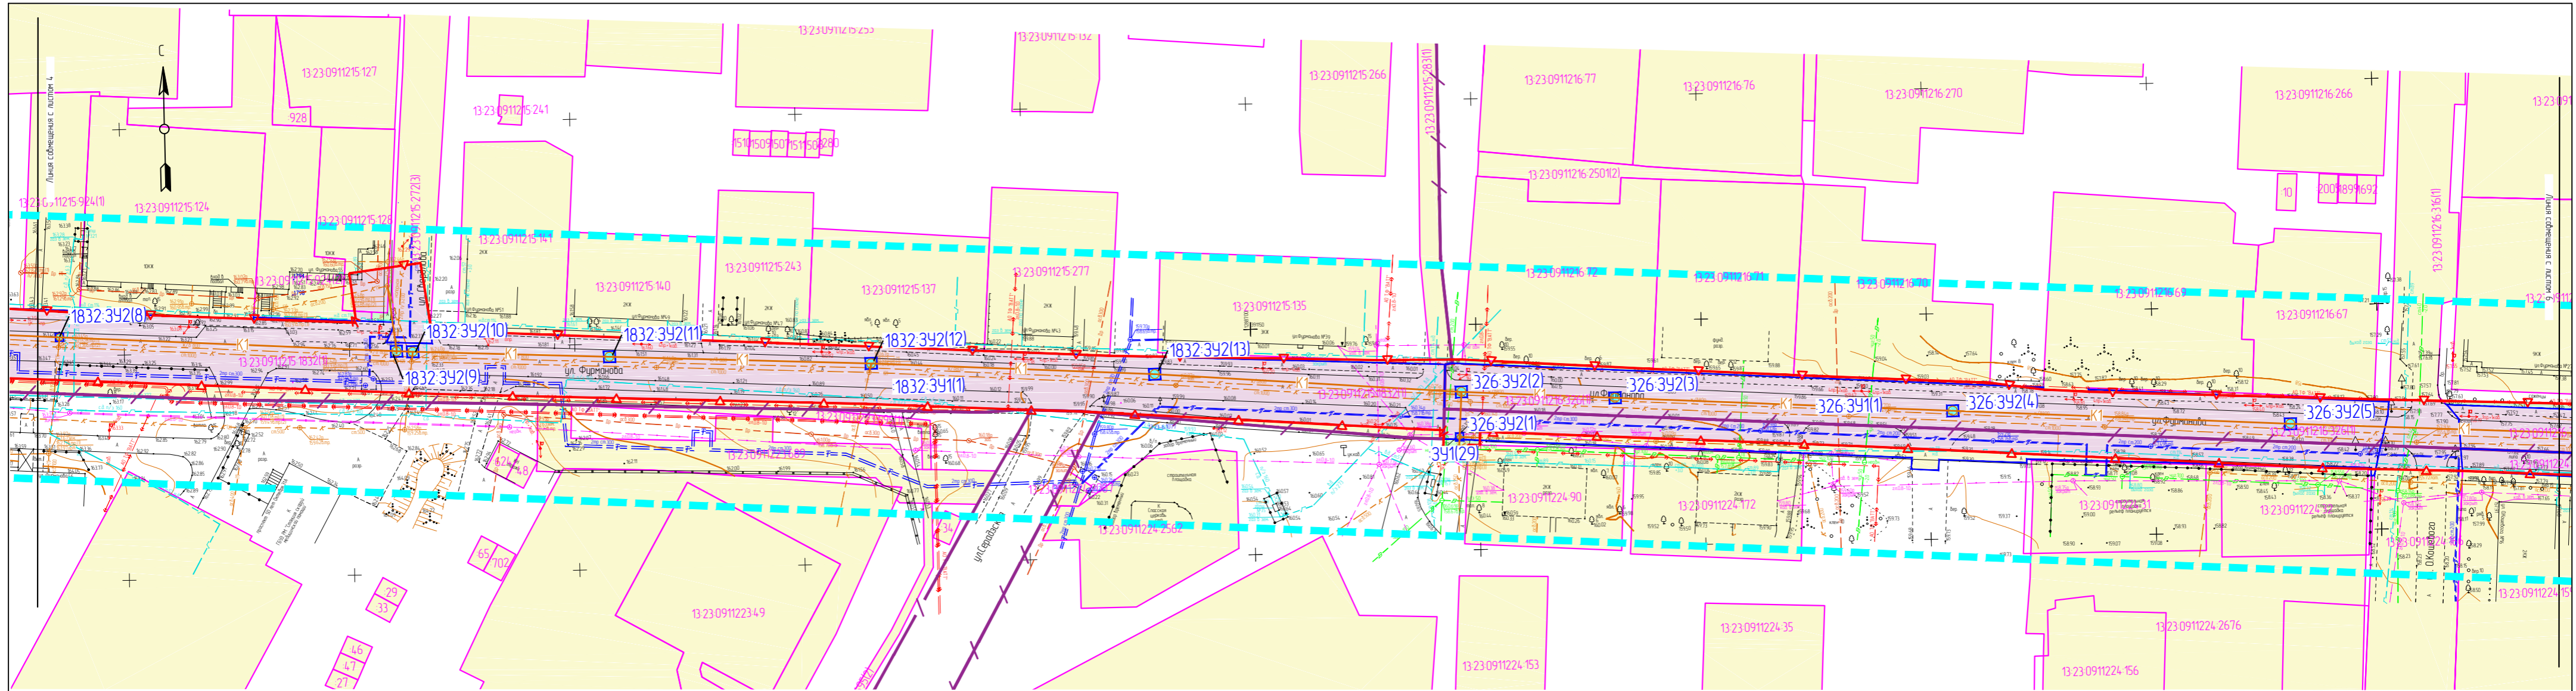


Инд. № подл.	Подп. и дата	Взам. инв. №

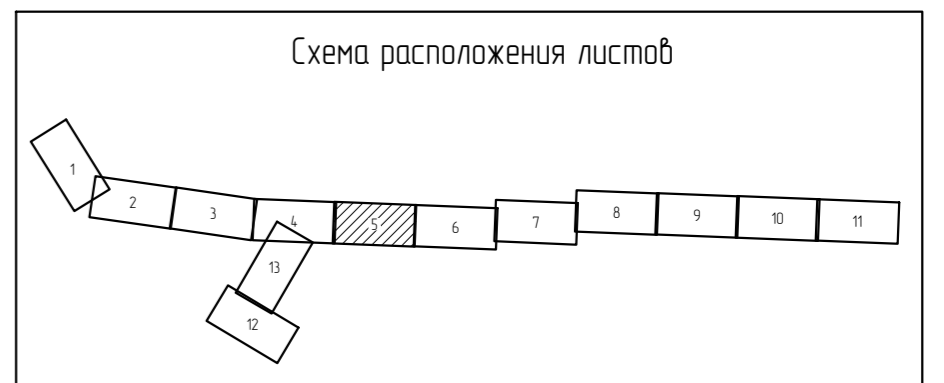


Изм.	Кол.уч.	Лист	№ док.	Подп.	Дата	45/2019	Лист 5

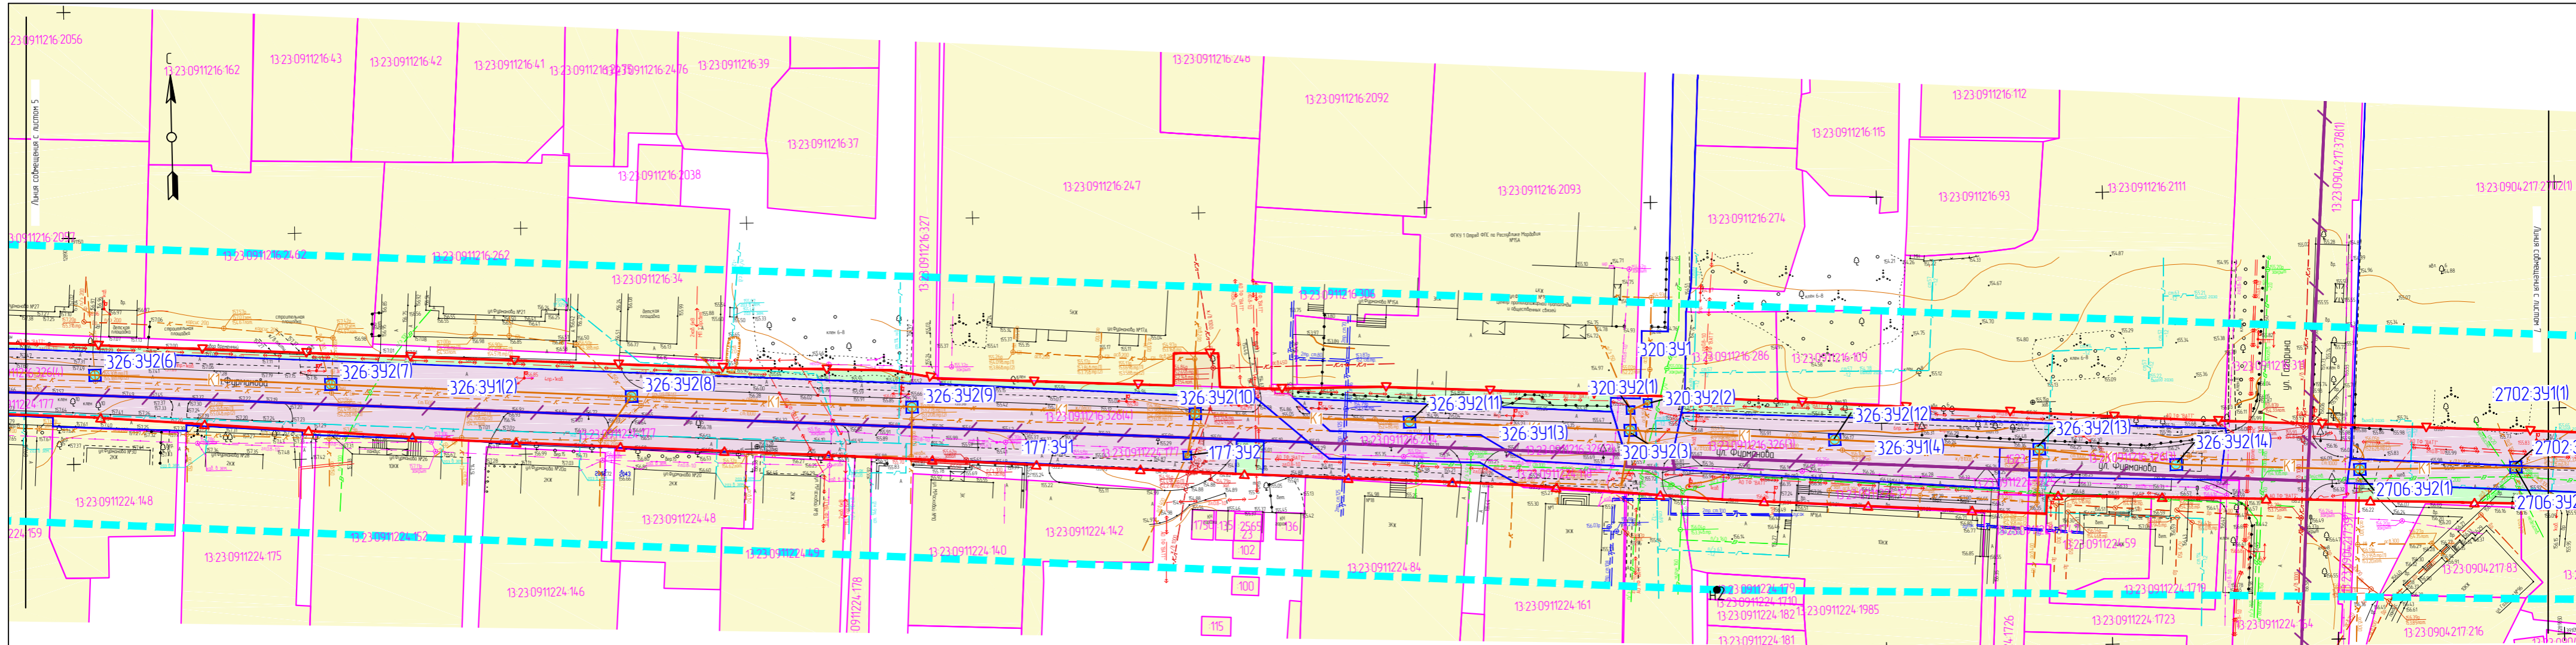


Инв. № подл. Подп. и дата. Взам. инв. №

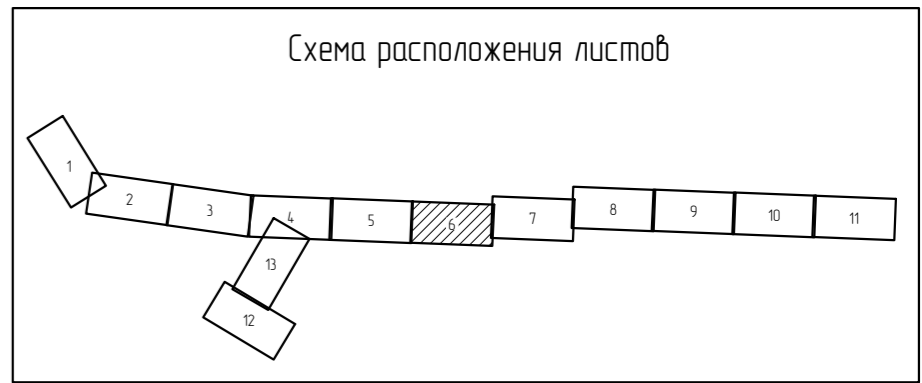

Изм.	Кол.уч.	Лист	№ док.	Подп.	Дата

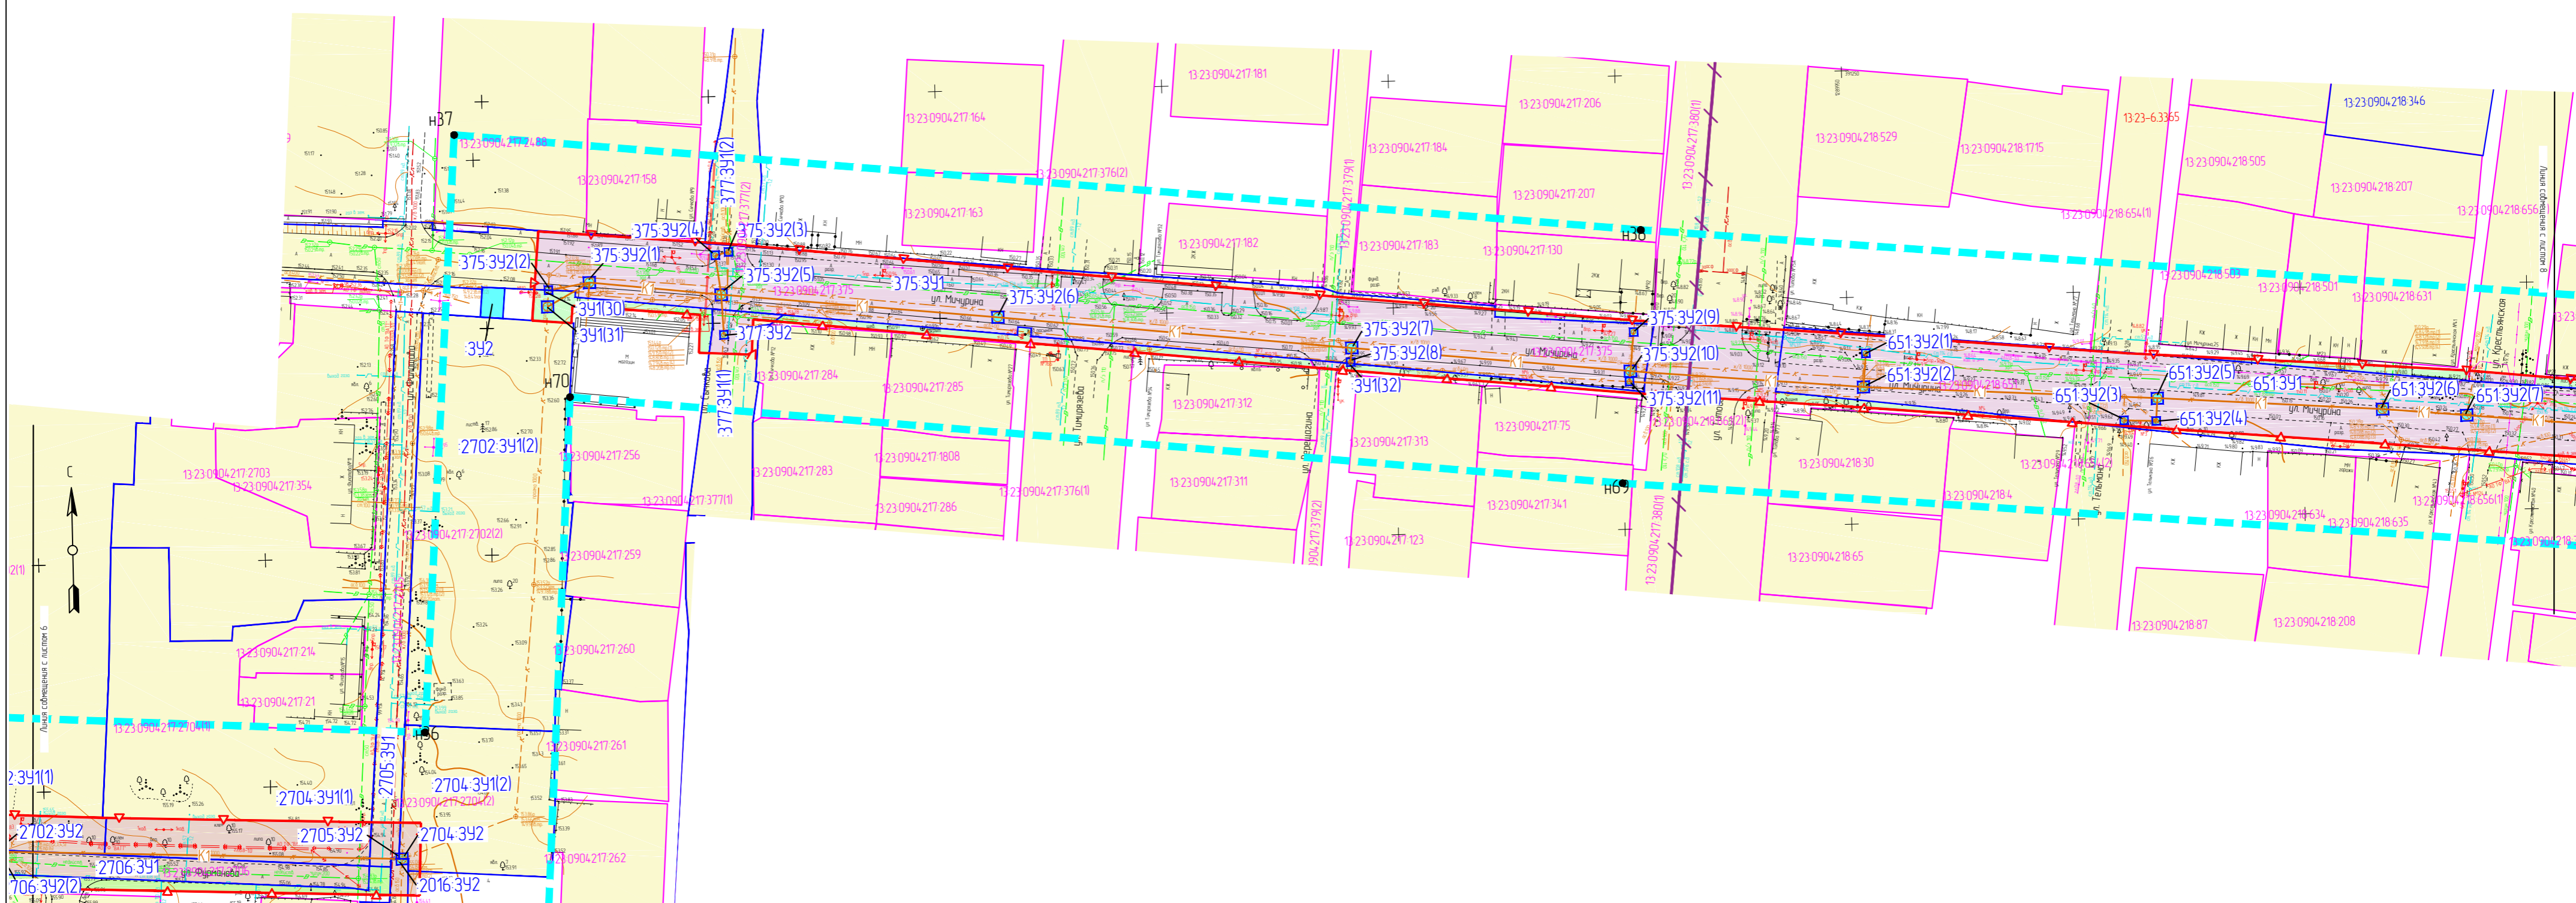


Инв. № подл.	Подп. и дата	Взам. инв. №

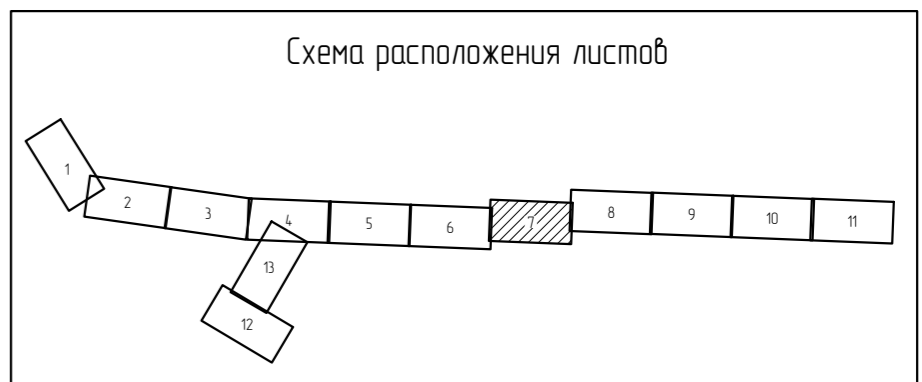


Изм.	Кол.уч.	Лист	№ док.	Подп.	Дата

45/2019

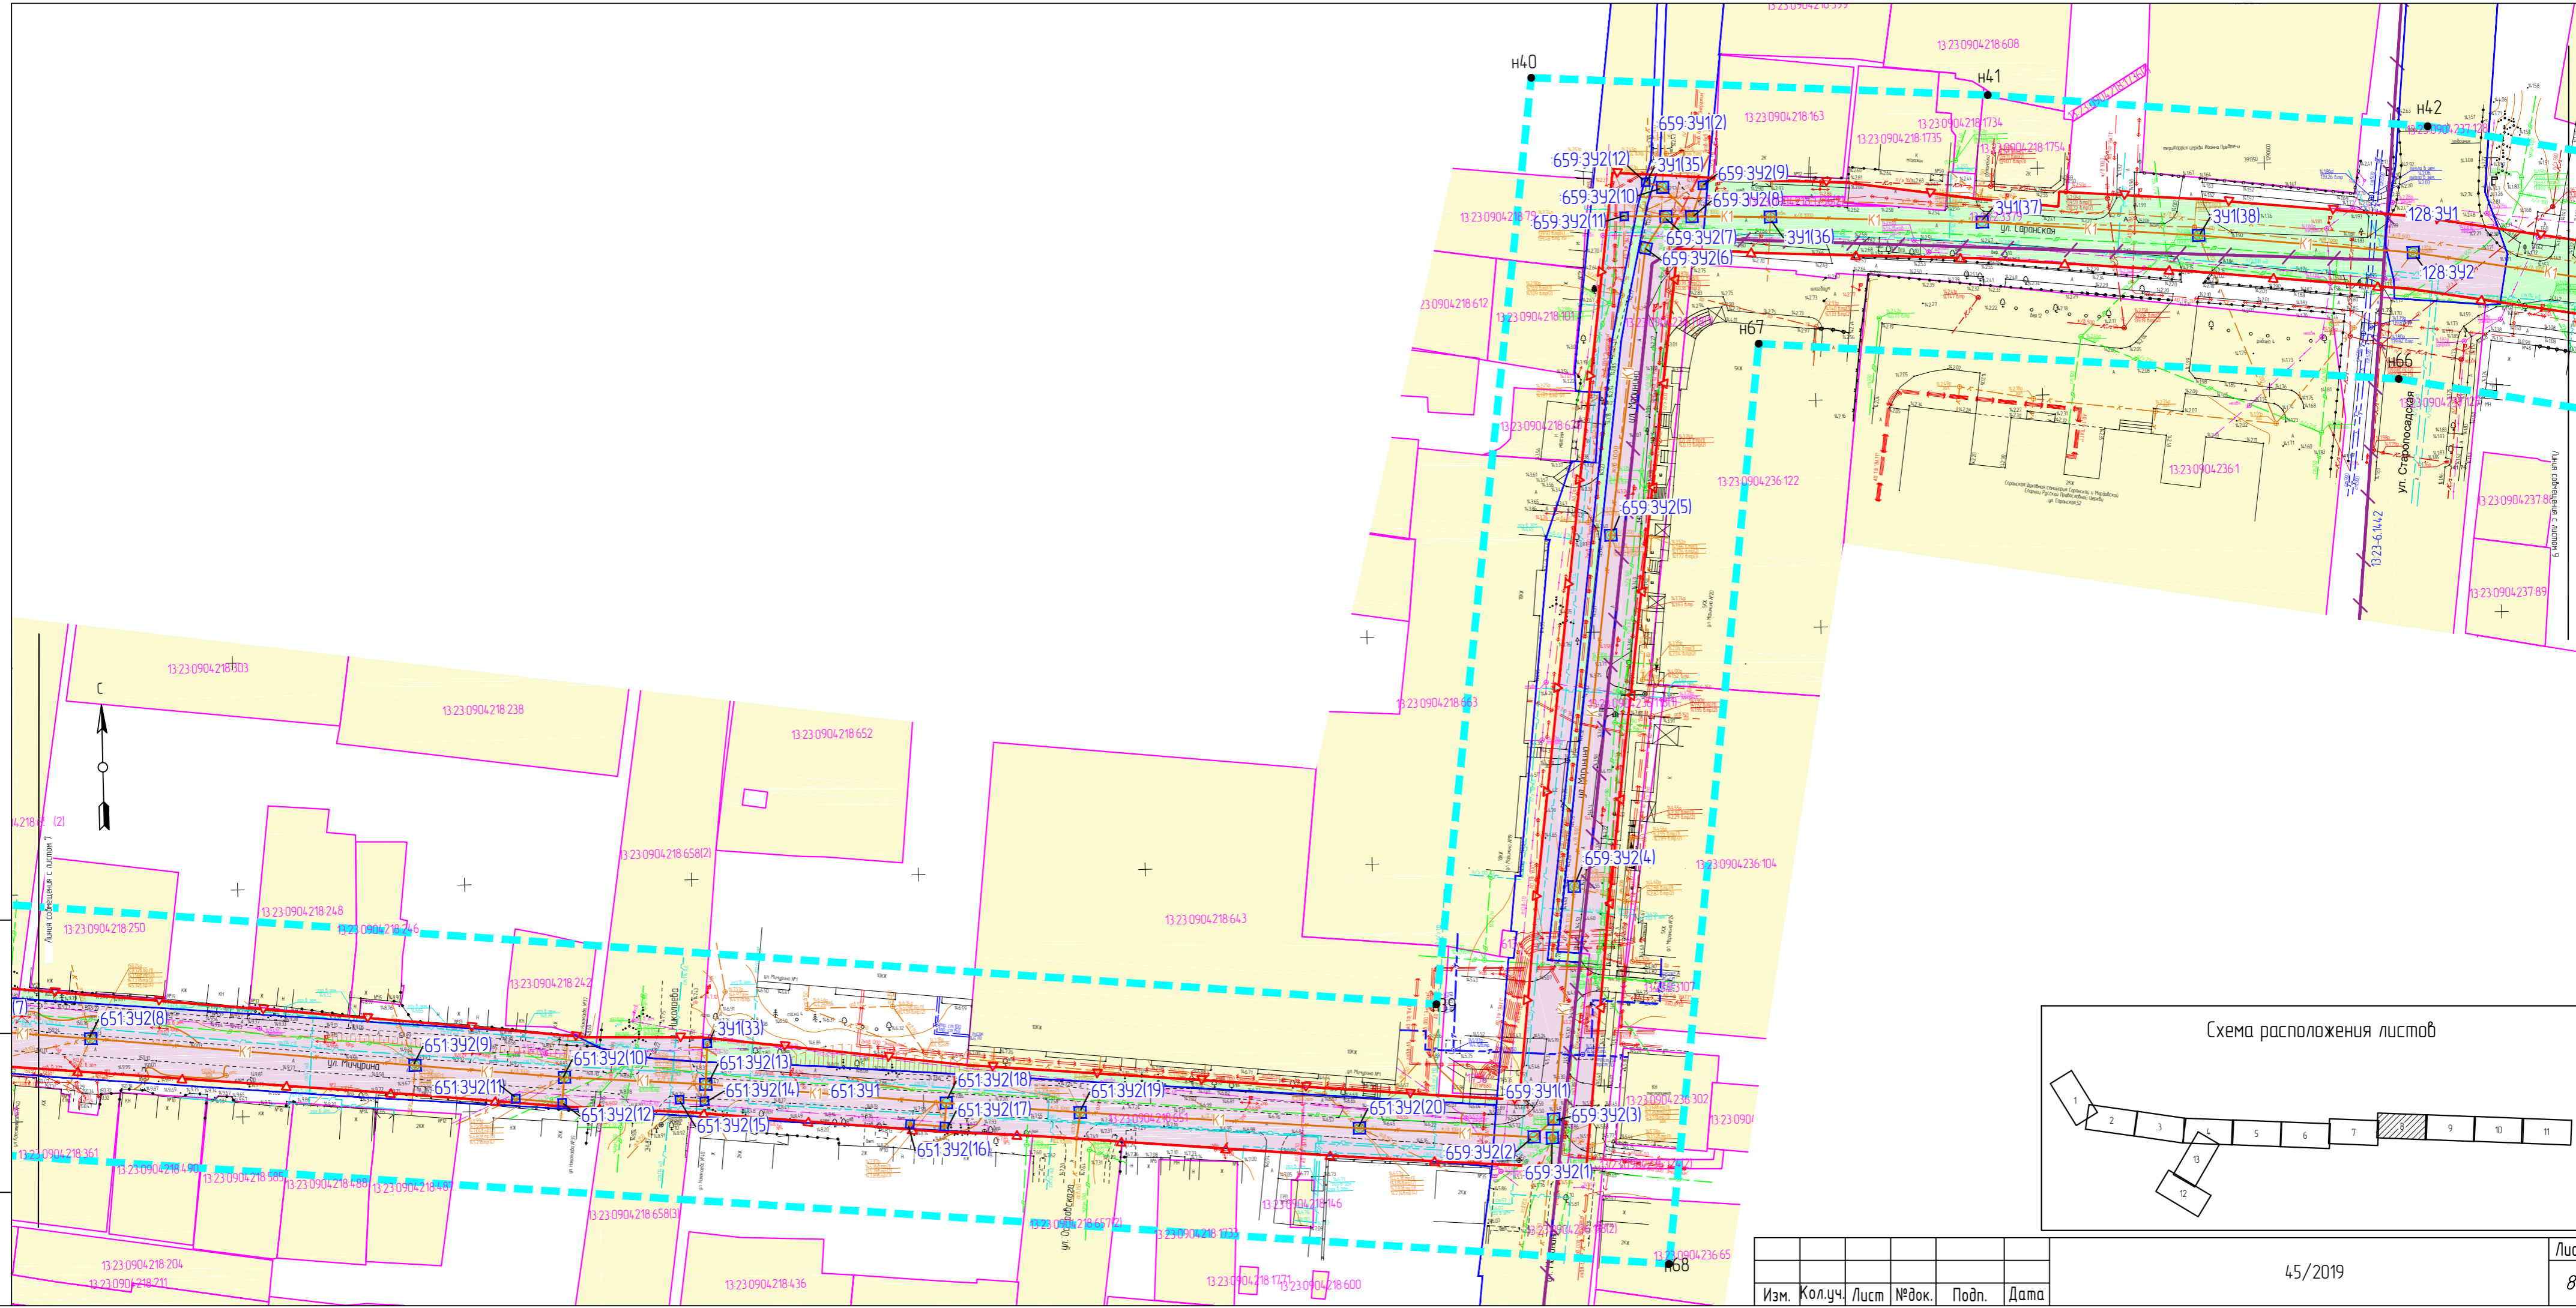


Инд. № подл. Подп. и дата. Взам. инв. №

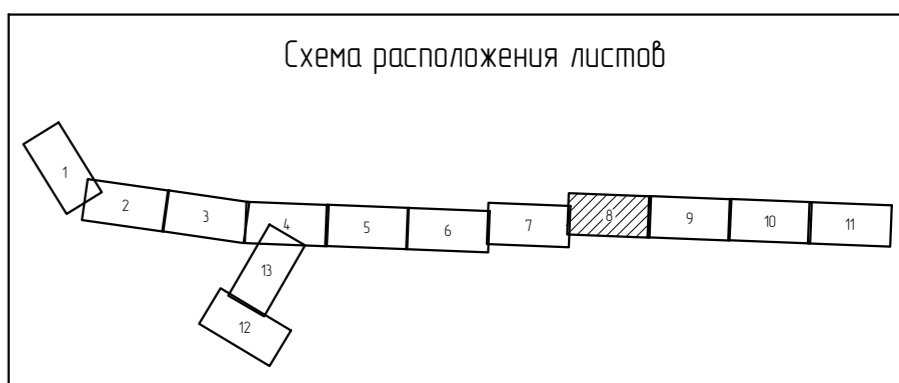


Изм.	Кол.уч.	Лист	№ док.	Подп.	Дата

45/2019



Лист
8

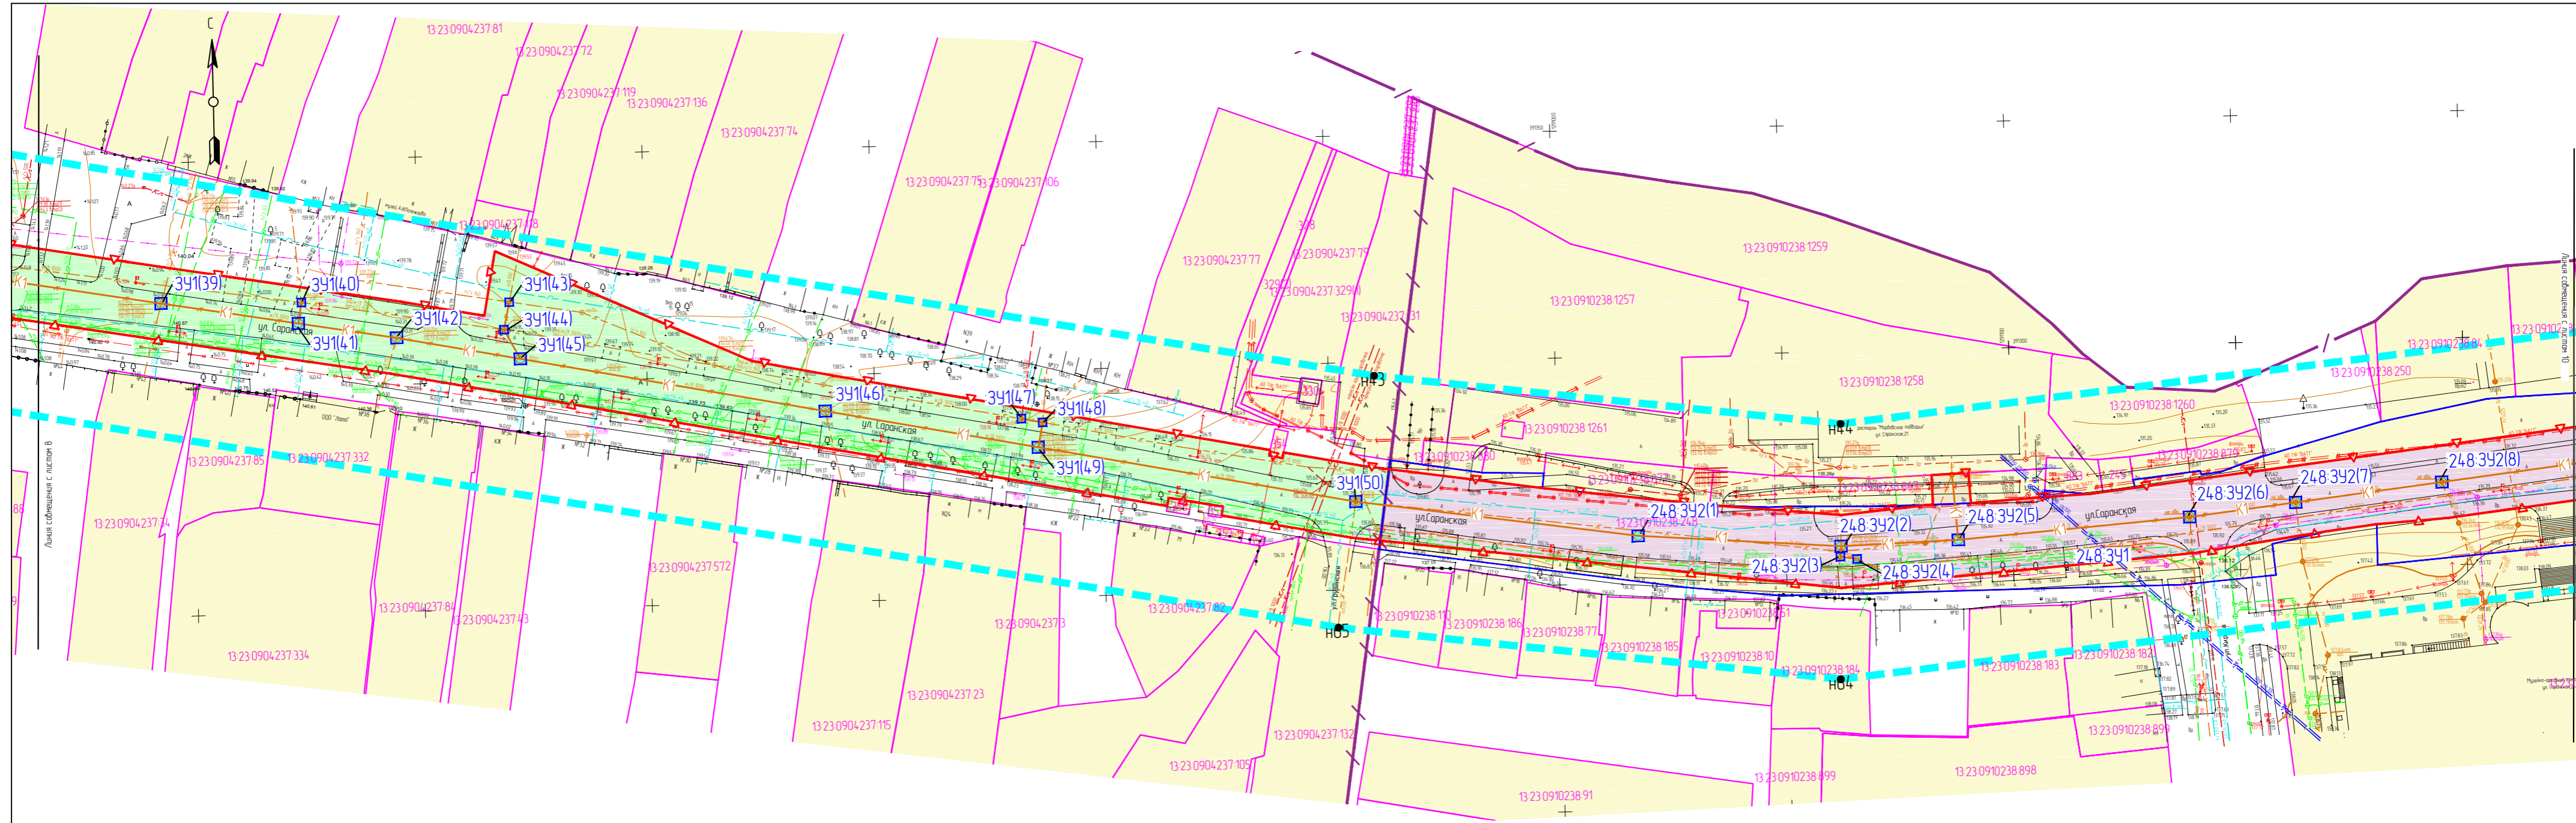

Инв. № подл. Подп. и дата. Взам. инв. №

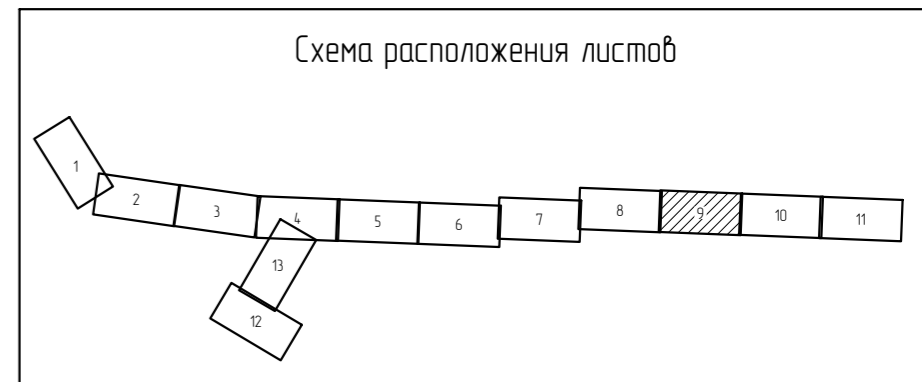

Изм.	Кол.уч.	Лист	№ док.	Подп.	Дата

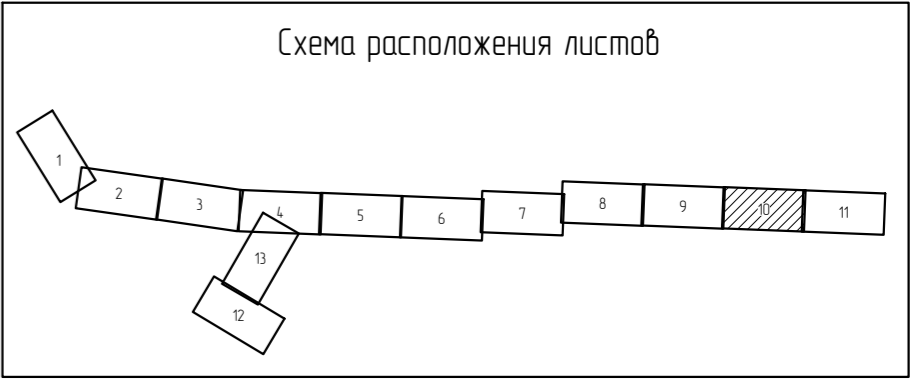
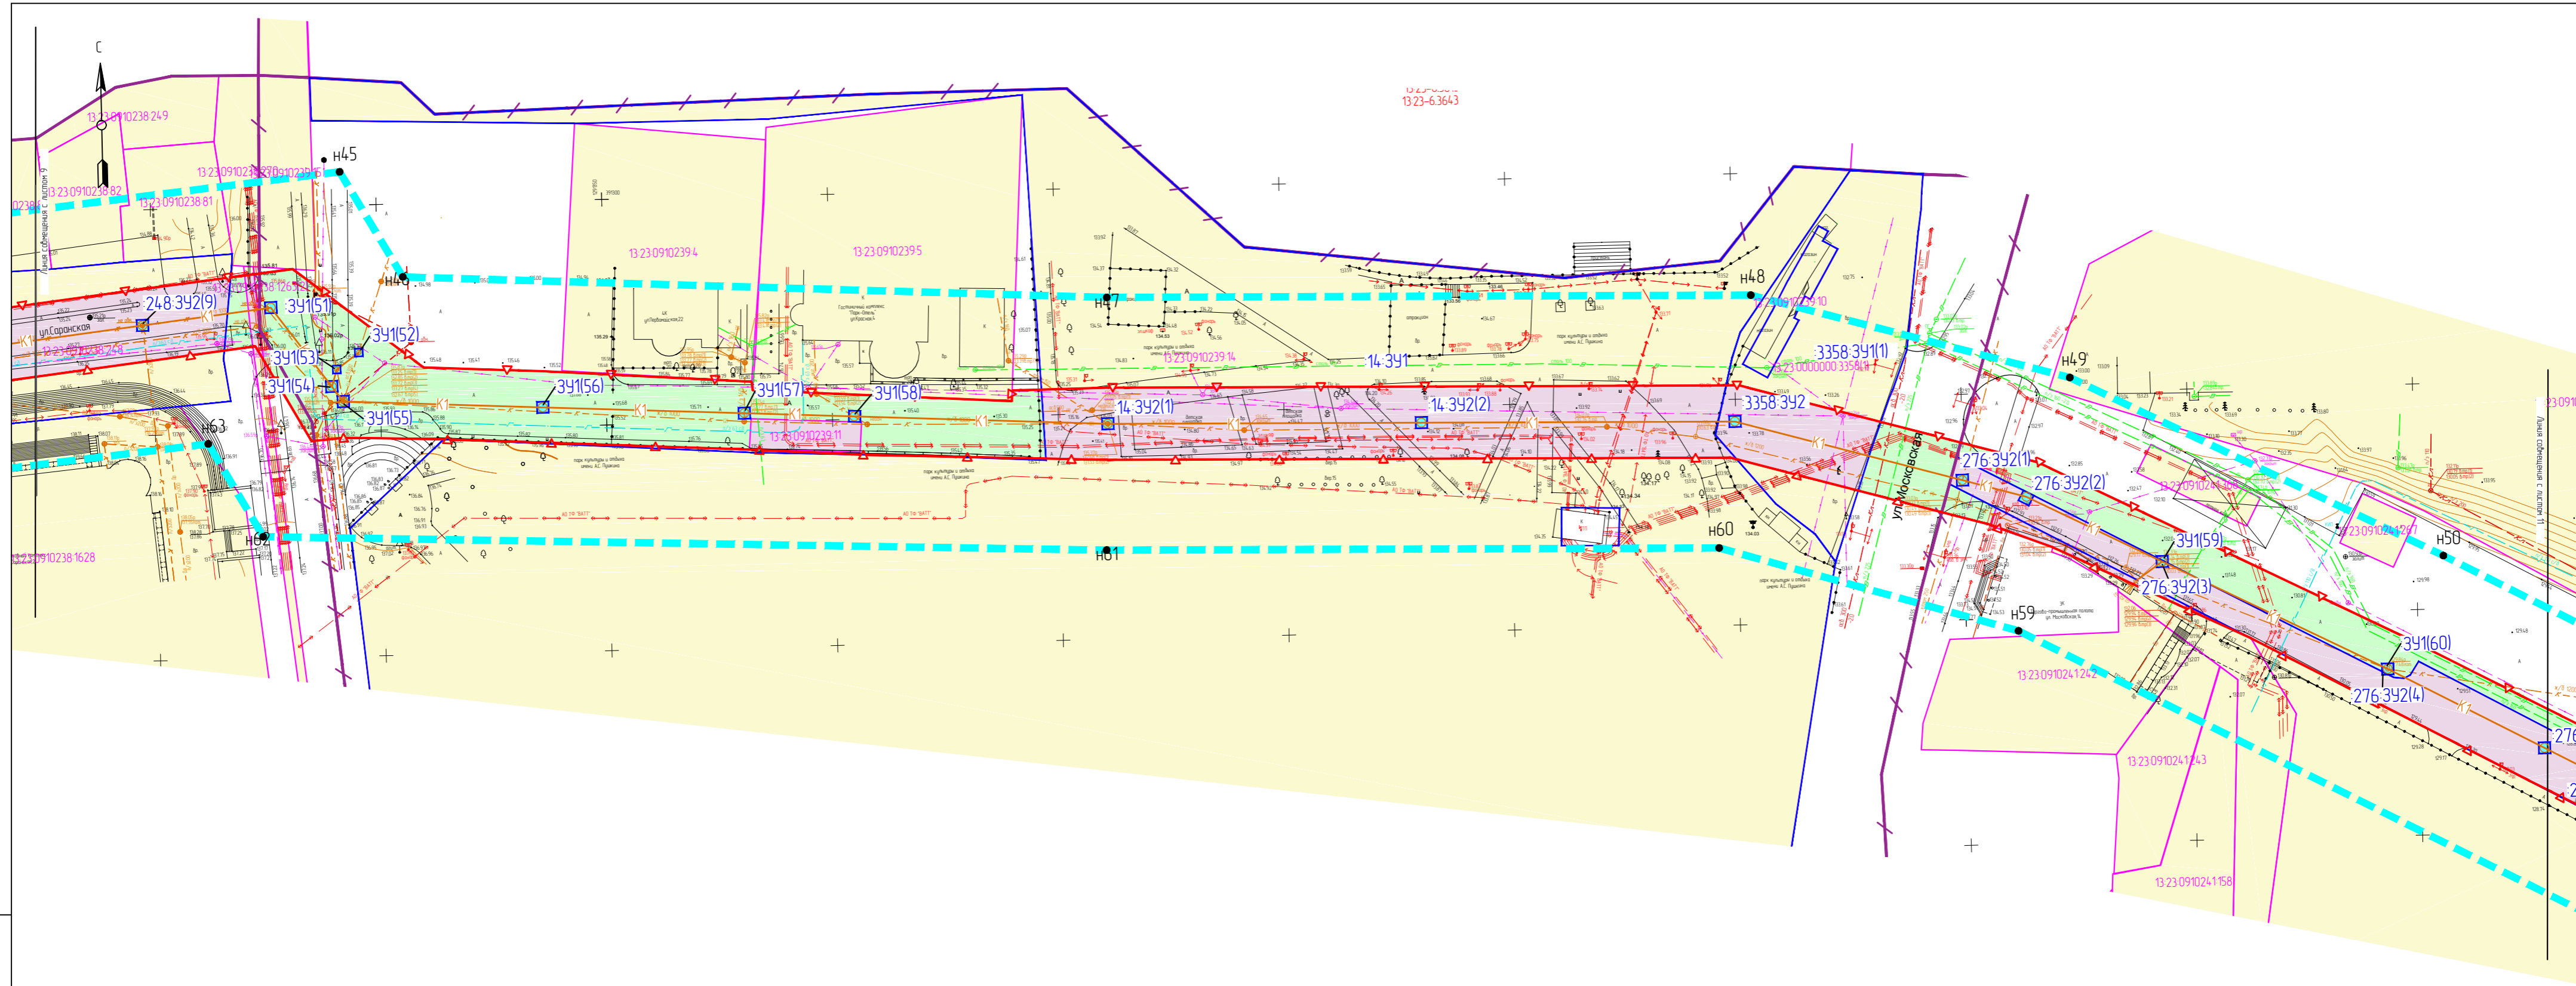


Инв. № подл. Подп. и дата. Взам. инв. №

Изм.	Кол.уч.	Лист	№ док.	Подп.	Дата

45/2019



Лист
10

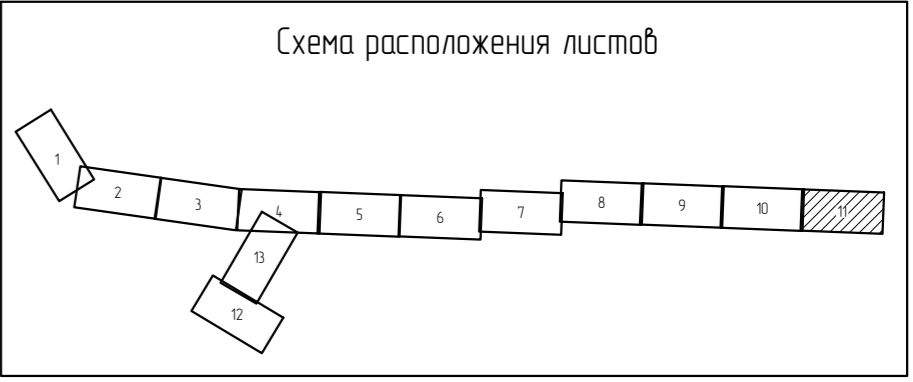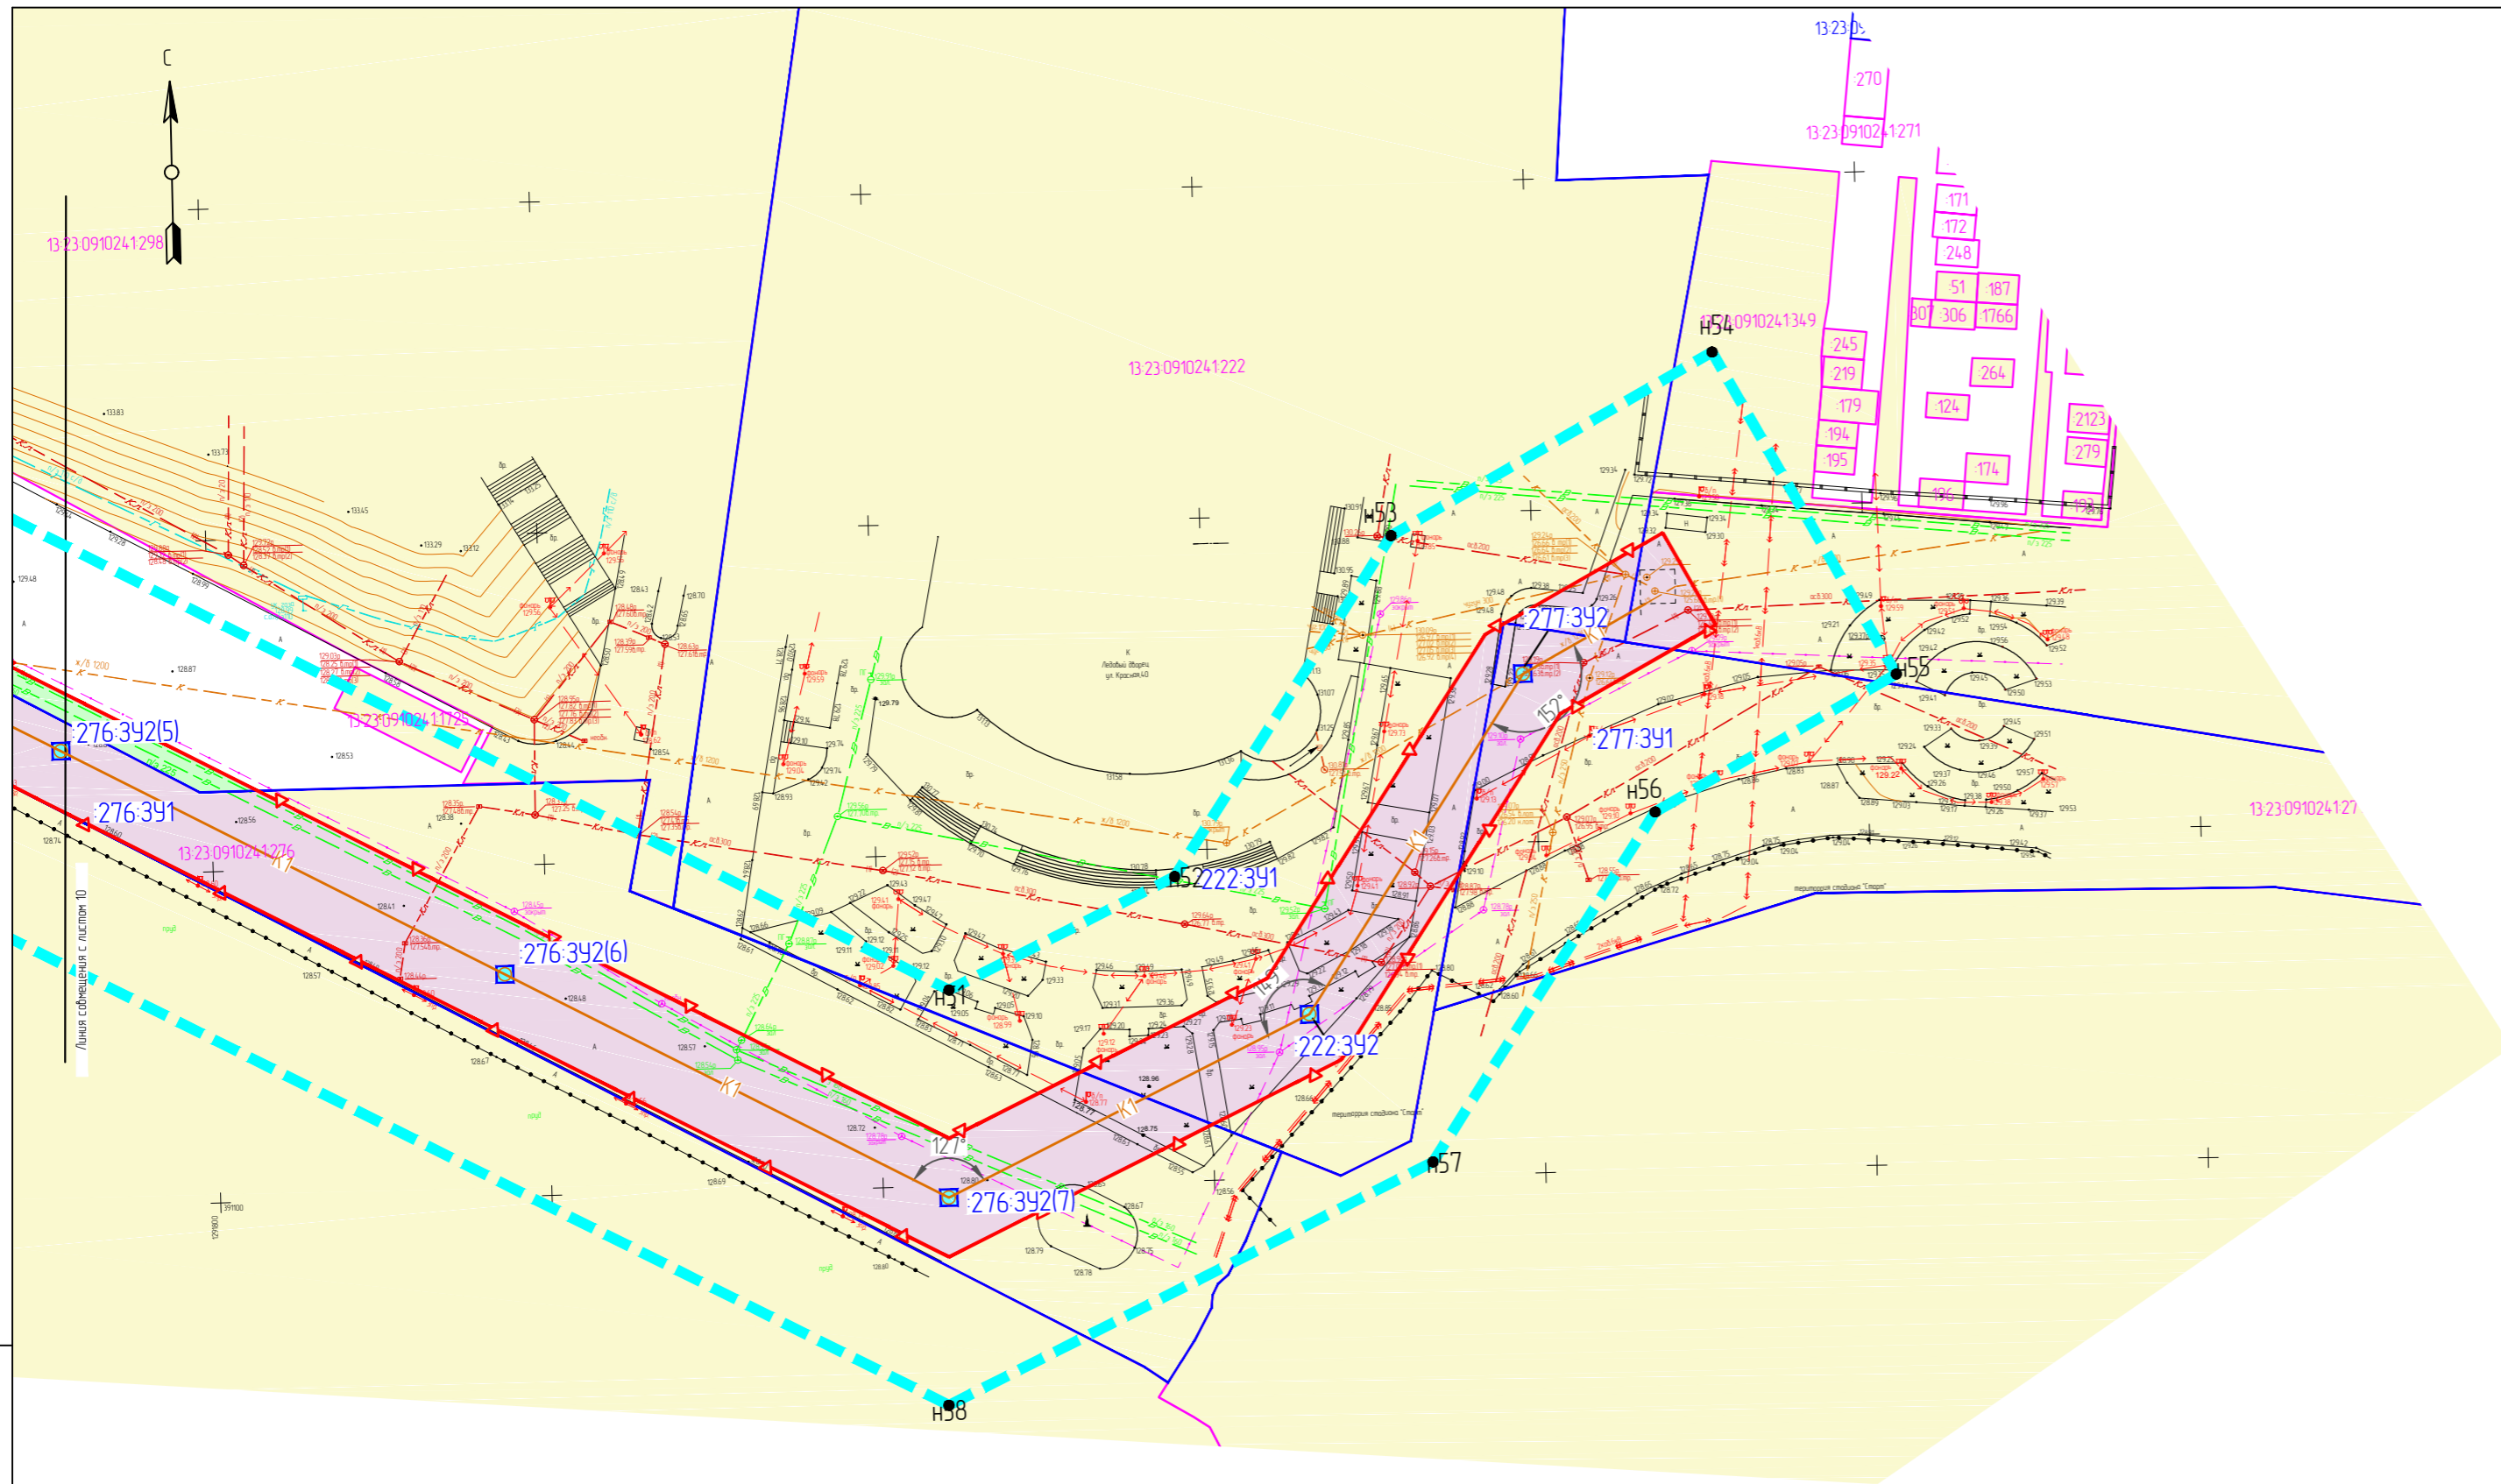

Инв. № подл. Подп. и дата. Взам. инв. №

Изм.	Кол.уч.	Лист	№ док.	Подп.	Дата



Инв. № подл. Подп. и дата. Взам. инв. №

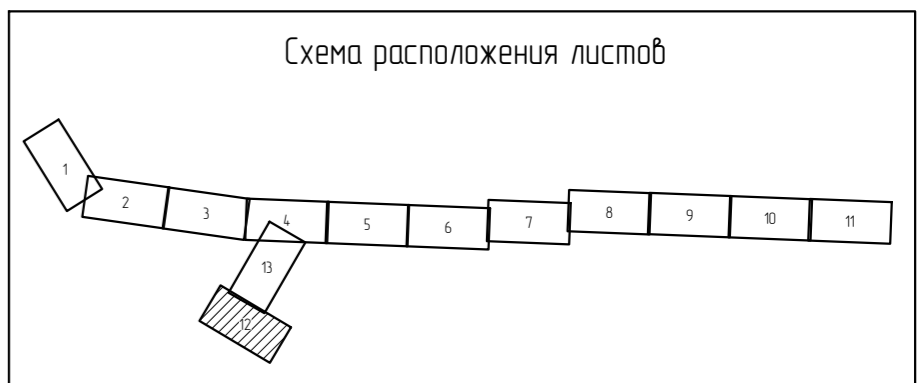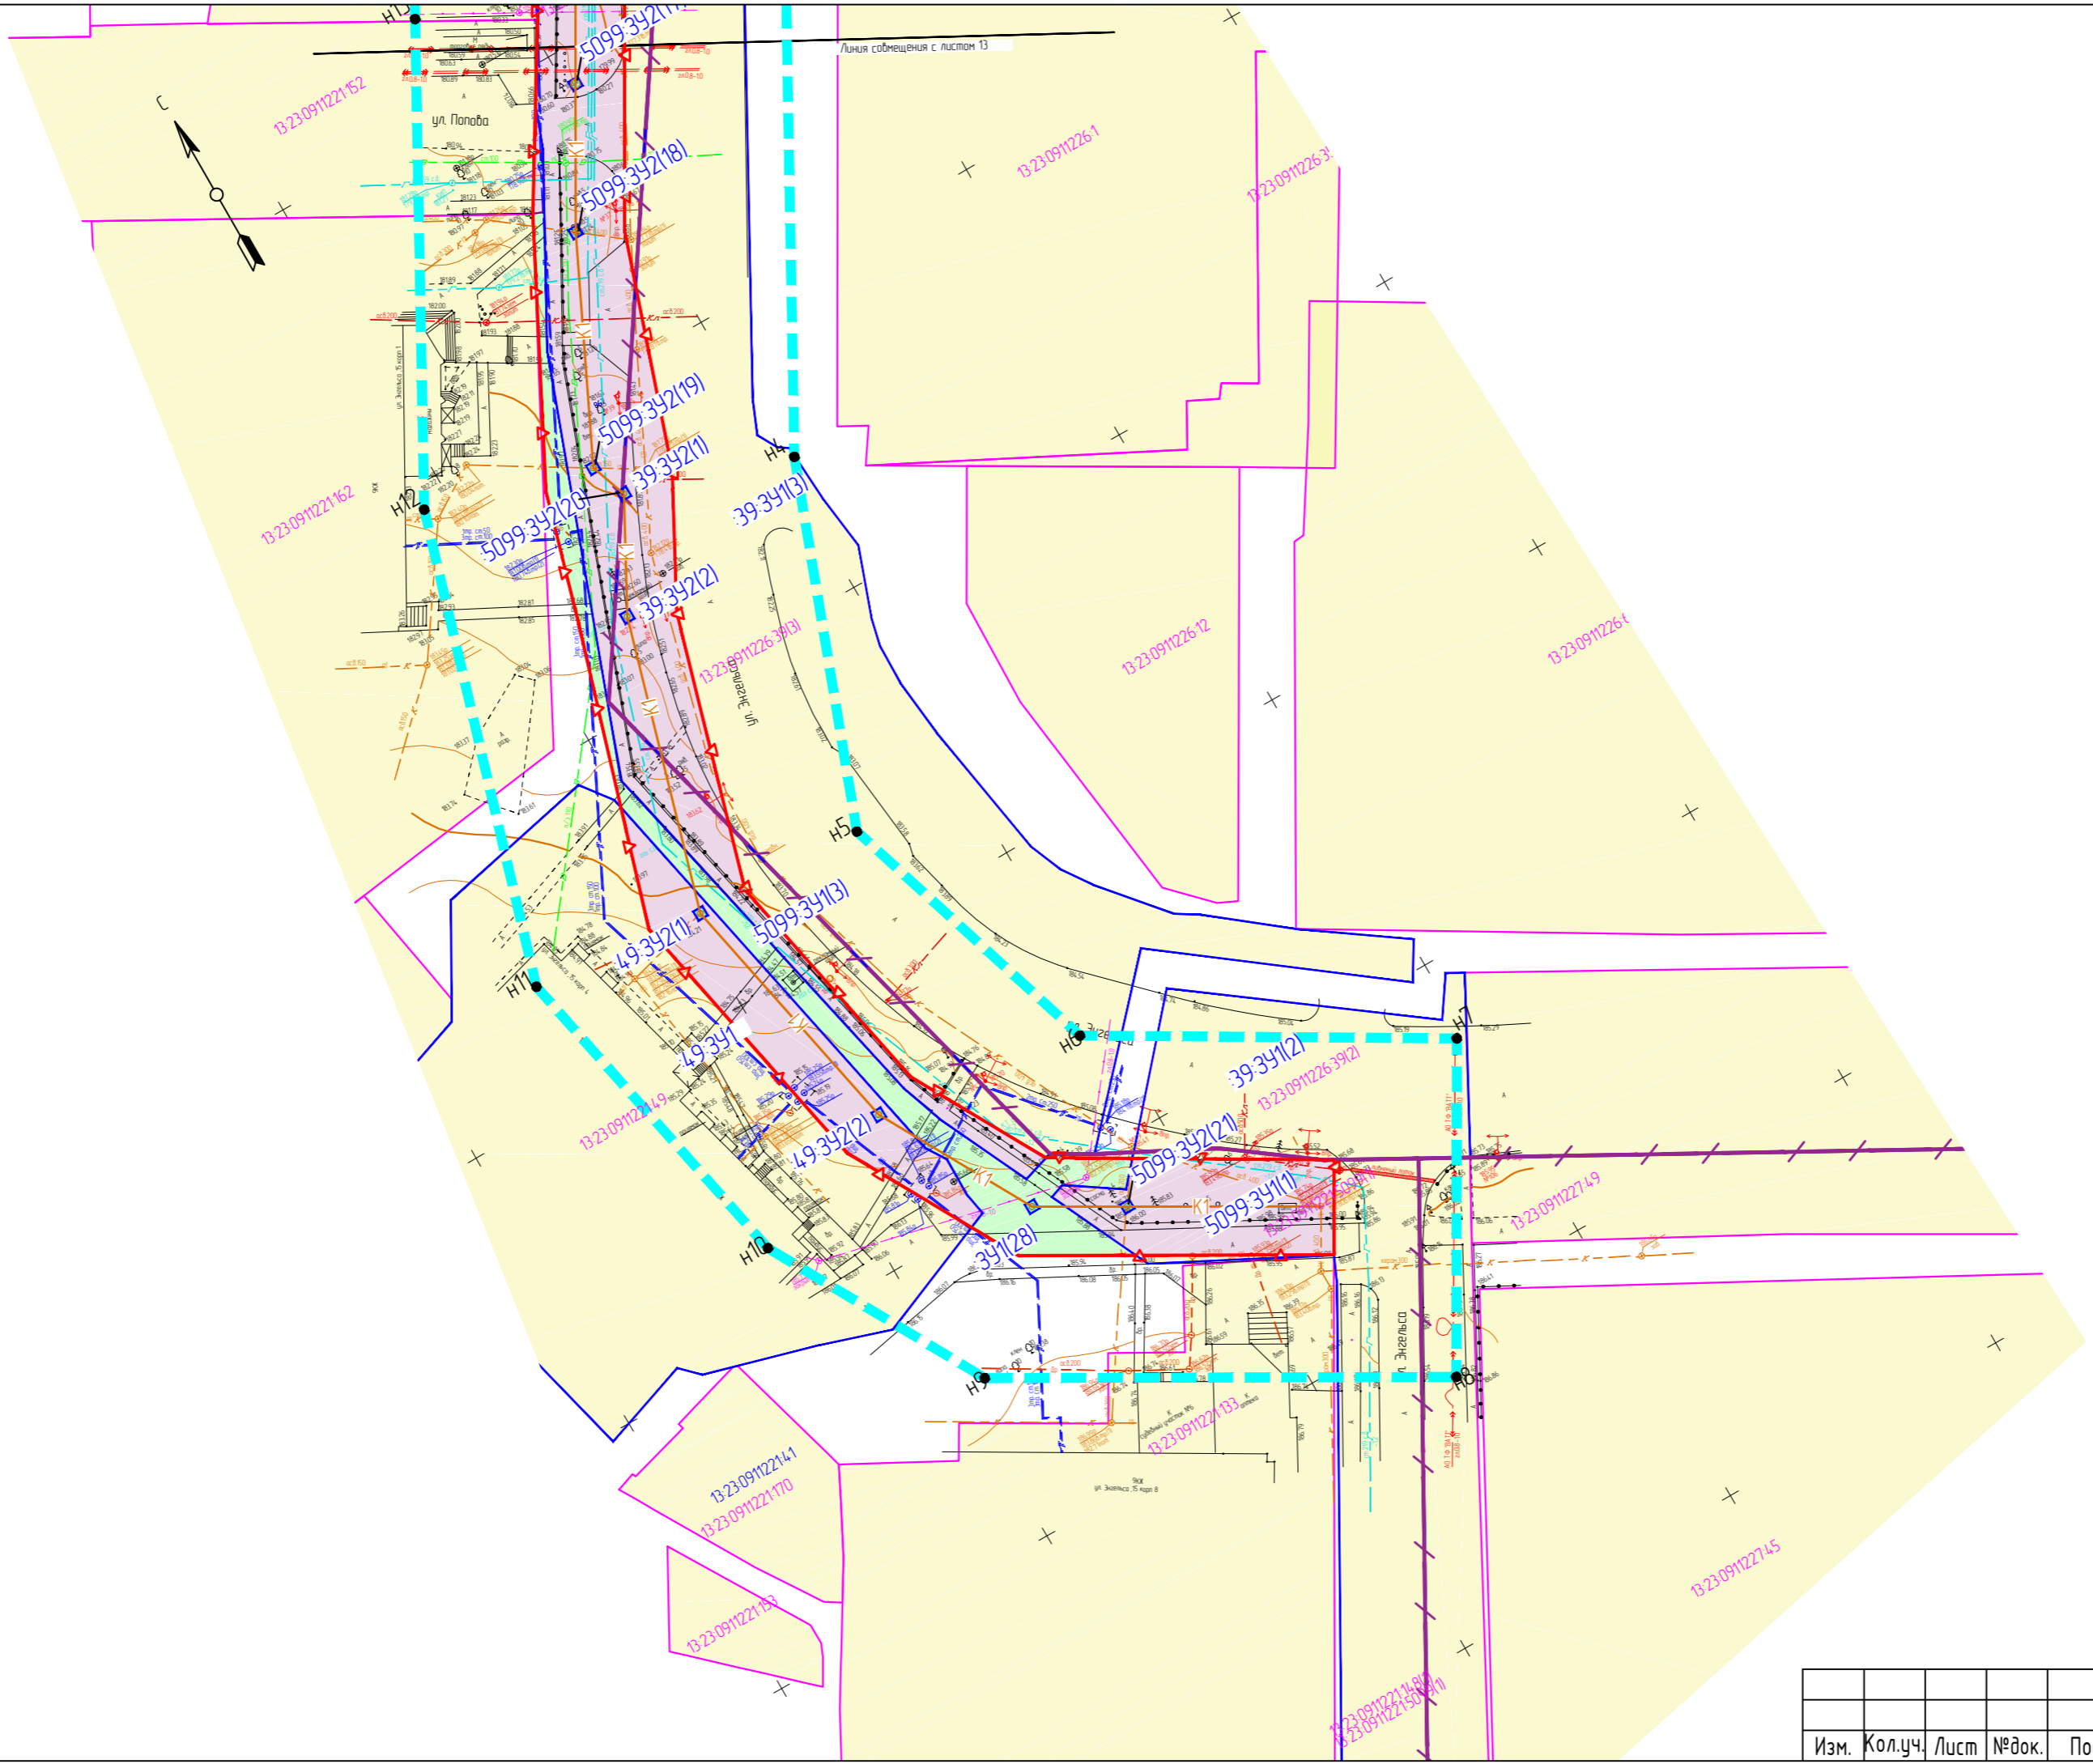

Изм.	Кол.уч.	Лист	№ док.	Подп.	Дата

45/2019

Лист
12

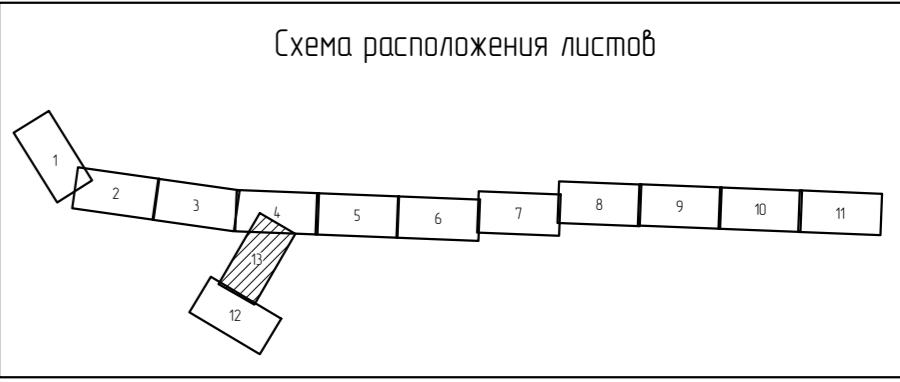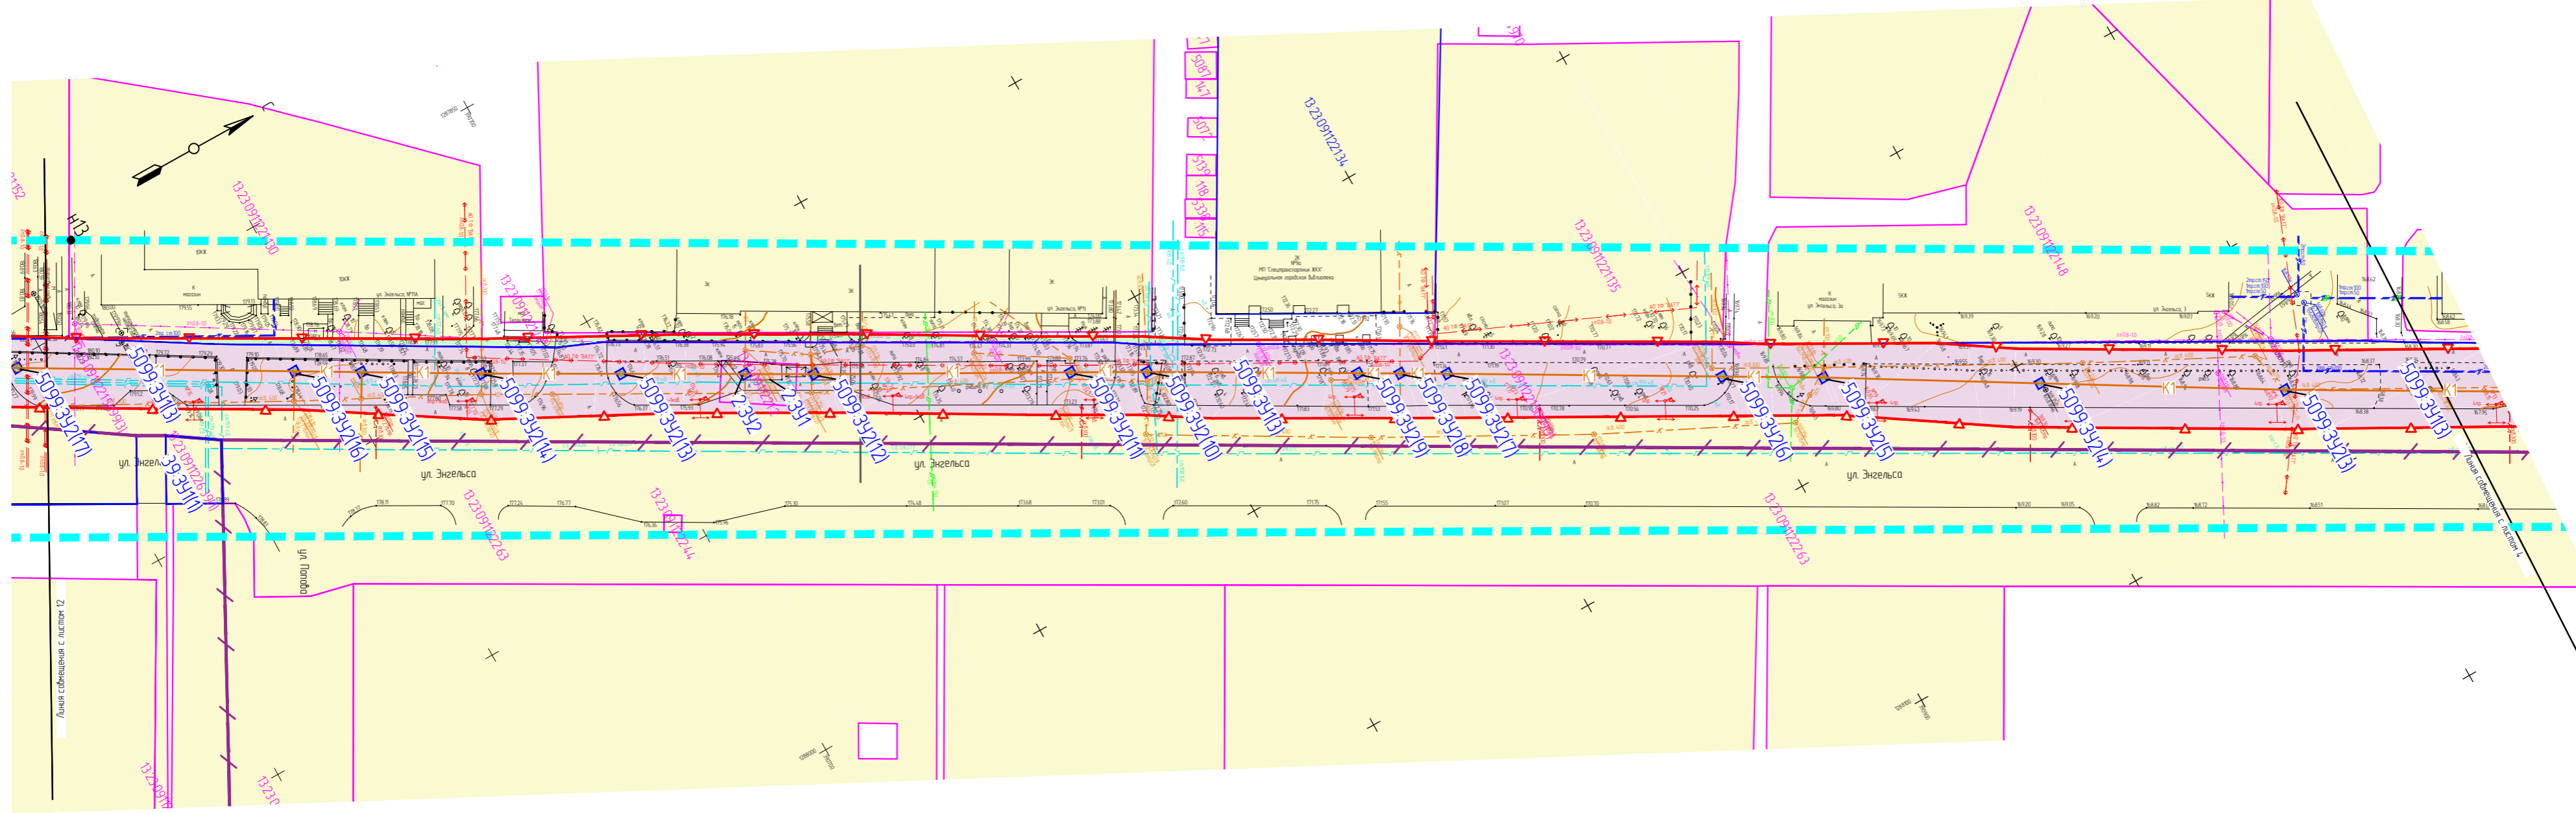

Инв. № подл. Подп. и дата. Взам. инв. №

Изм.	Кол.уч.	Лист	№ док.	Подп.	Дата

45/2019