


**Условные обозначения**

- — — — — — граница территории, в отношении которой осуществляется подготовка проекта планировки территории
- — — — — — граница зоны планируемого размещения линейного объекта
- — — — — — граница кадастрового квартала
- — — — — — границы существующих земельных участков, учтенных в Едином государственном реестре недвижимости
- — — — — — границы земельных участков, подлежащих изъятию для государственных и муниципальных нужд
- — — — — — номера характерных точек границ существующих земельных участков, учтенных в ЕГРП

22

**Примечание:**

- На чертеже не показаны в связи с их отсутствием:
  - границы зон планируемого размещения линейных объектов, подлежащих переносу (переустройству) из зон планируемого размещения линейных объектов;
  - объекты капитального строительства, подлежащие сносу и (или) демонтажу;
  - границы зон планируемого размещения объектов капитального строительства, установленные ранее утвержденной документацией по планировке территории.
- Все земельные участки в границах территории, в отношении которой осуществляется подготовка проекта планировки, относятся к категории "Земли населенных пунктов".

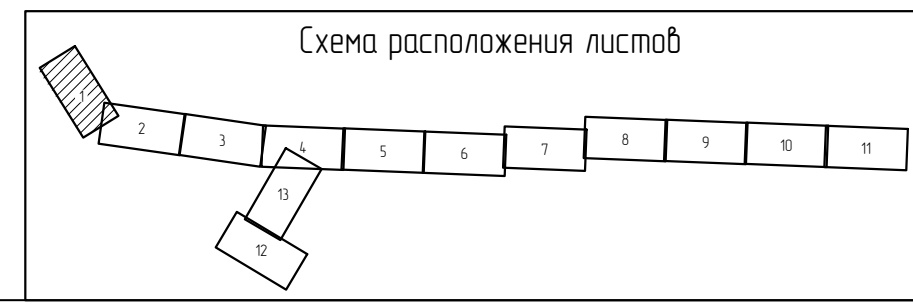

Характеристика земельных участков, подлежащих изъятию для государственных и муниципальных нужд															
№ п/п	Кадастровый номер	Почтовый адрес ориентира	Разрешенное использование	Площадь, м2	Вид права	Проектировщик	Форма собственности	№ п/п	Кадастровый номер	Почтовый адрес ориентира	Разрешенное использование	Площадь, м2	Вид права	Проектировщик	Форма собственности
1	13230000002945	Республика Мордовия, Рураевский район, Лямбирский район, г. Саранск, Пригородное лесничество Саранского лесхоза	Лесной участок, целевое назначение лесов - леса I группы	27214-190	Собственность	Российская Федерация	Государственная	17	132309112151831 (временный)	Республика Мордовия, г. Саранск	Для размещения улиц и дорог	626			Сведения отсутствуют
2	132300000003358	Республика Мордовия, г. Саранск, ул. Московская	Для чьих выдел использования, характерных для населенных пунктов	6937	Постоянное (бессрочное) пользование	КУ г.о. Саранск "Дирекция коммунального хозяйства и благоустройства"	Муниципальная	18	132309112151832 (временный)	Республика Мордовия, г. Саранск	Для размещения улиц и дорог	10335			Сведения отсутствуют
3	13230904217375	Республика Мордовия, г. Саранск, ул. Мичурина	Для размещения автомобильной дороги	5592	Собственность	Городской округ Саранск	Муниципальная	19	13230911216320	Республика Мордовия, г. Саранск, ул. Лазо	Для общего пользования (уличная сеть)	1375	Собственность	Городской округ Саранск	Муниципальная
4	13230904217377	Республика Мордовия, г. Саранск, ул. Сыжкова	Для размещения улиц и дорог	6120	Собственность	Городской округ Саранск	Муниципальная	20	13230911216326	Республика Мордовия, г. Саранск, ул. Фурманова	Для общего пользования (уличная сеть)	8396	Собственность	Городской округ Саранск	Муниципальная
5	132309042172702	Республика Мордовия, городской округ Саранск, г. Саранск, ул. Газарина, участок №92	Многоэтажная жилая застройка (высотная застройка)	10115	Собственность	Городской округ Саранск	Муниципальная	21	132309112212	Республика Мордовия, г. Саранск, ул. Энгельса	Для установки и эксплуатации торгового павильона "Аптека" в комплексе с остановочным павильоном	130			Сведения отсутствуют
								22	1323091122149	Республика Мордовия, г. Саранск, ул. Энгельса	Для многоэтажной застройки	5989		Сведения отсутствуют	
6	132309042172705	Республика Мордовия, г. Саранск	Многоэтажная жилая застройка (высотная застройка)	742	Собственность	Городской округ Саранск	Муниципальная	23	132309112215099 (временный)	Республика Мордовия, г. Саранск	Для размещения улиц и дорог	20853			Сведения отсутствуют
7	132309042172706	Республика Мордовия, г. Саранск	Многоэтажная жилая застройка (высотная застройка)	622	Собственность	Городской округ Саранск	Муниципальная	24	132309112215104 (временный)	Республика Мордовия, г. Саранск	Для размещения улиц и дорог	860			Сведения отсутствуют
8	13230904218651	Республика Мордовия, г. Саранск, ул. Мичурина	Для размещения автомобильной дороги	7345	Собственность	Городской округ Саранск	Муниципальная	25	13230911224-177	Республика Мордовия, г. Саранск, ул. Фурманова	Для общего пользования (уличная сеть)	2242	Собственность	Городской округ Саранск	Муниципальная
9	13230904218659	Республика Мордовия, г. Саранск, ул. Маринина	Для размещения улиц и дорог	13388	Собственность	Городской округ Саранск	Муниципальная	26	1323091122639	Республика Мордовия, г. Саранск, ул. Энгельса (включая разворотное кольцо ул. Энгельса - 50 лет Октября, включая парковки у №13 "Городская клиническая больница № 4")	Для размещения улиц и дорог	7741	Собственность	Городской округ Саранск	Муниципальная
10	13230904237128	Республика Мордовия, г. Саранск	Для размещения объекта «Реконструкция автодороги по ул. Ботеваровская на участке от ул. Саранская до ул. Восенко»	4063	4063	КУ г.о. Саранск "Дирекция коммунального хозяйства и благоустройства"	Муниципальная	27	13230914110640	Республика Мордовия, г. Саранск, ул. Фурманова	Земельные участки (территорий) общего пользования	16073	Собственность	Городской округ Саранск	Муниципальная
11	13230909111767	Республика Мордовия, г. Саранск, ул. Фурманова	Для размещения улиц и дорог	334	Собственность	Городской округ Саранск	Муниципальная								
12	13230910238248	Республика Мордовия, г. Саранск	Для размещения объекта «Реконструкция автодороги по ул. Саранская на участке от ул. Краснодарская до ул. Ботеваровская (1 очередь строительства от ул. Краснодарская до ул. Пролетарская)»	7299	Постоянное (бессрочное) пользование	Казенное учреждение городского округа Саранск "Дирекция коммунального хозяйства и благоустройства"	Муниципальная								
13	13230910223914	Республика Мордовия, г. Саранск, ул. Краснодарская, дом 12	Для размещения лесопарка	106996	Собственность	городской округ Саранск	Муниципальная								
14	13230910241222	Республика Мордовия, г. Саранск, ул. Красная, в. 40	Для размещения здания дворца спорта (здания Ледового дворца)	26373	Постоянное (бессрочное) пользование	Муниципальное автономное учреждение культуры городского округа Саранск "Городские парки"	Государственная								
15	13230910241276	Республика Мордовия, г. Саранск, ул. Московская, дом 12	Для объектов общественного значения	6826	Собственность	Городской округ Саранск	Муниципальная								
16	13230910241277	Республика Мордовия, г. Саранск, ул. Красная, 22	спорт	7136	Постоянное (бессрочное) пользование	Государственное автономное учреждение Республики Мордовия "Республиканский спортивно-тренировочный центр "Спорт"	Государственная								



						45/2019			
						Документация по планировке территории (проект планировки территории, проект межевания территории) для размещения линейного объекта "Реконструкция канализационных сетей Юго-Западной части г. Саранска. Приток №2 коллектора №2"			
Исполнит.	Колуч.	Лист	№ док.	Подп.	Дата	Проект планировки территории. Материалы по обоснованию проекта планировки территории	Стадия	Лист	Листов
							П	4-1	13
ГИП	Каханов					Схема использования использования территории в период подготовки проекта планировки территории. М 1:1000	ООО "ПРОЕКТ-СИТИ"		










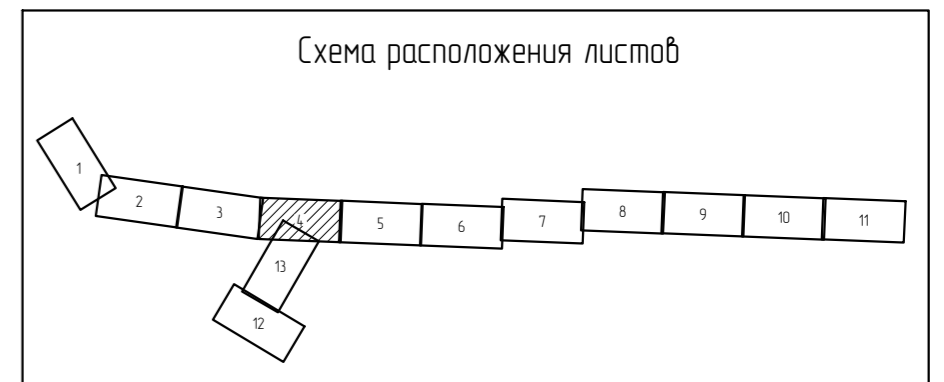
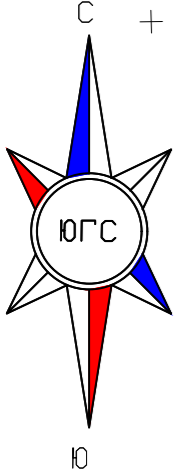


Инв. № подл.	Взам. инв. №
Подп. и дата	

Изм.	Кол.уч.	Лист	№ док.	Подп.	Дата

45/2019

Лист  
4-4

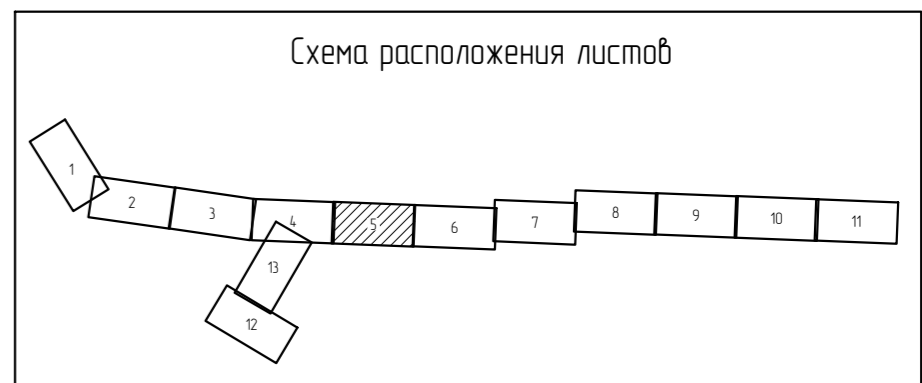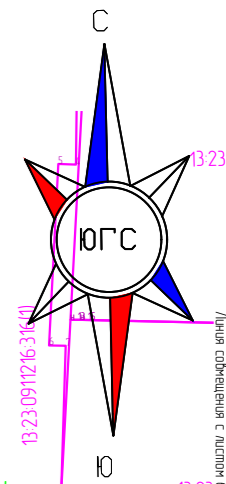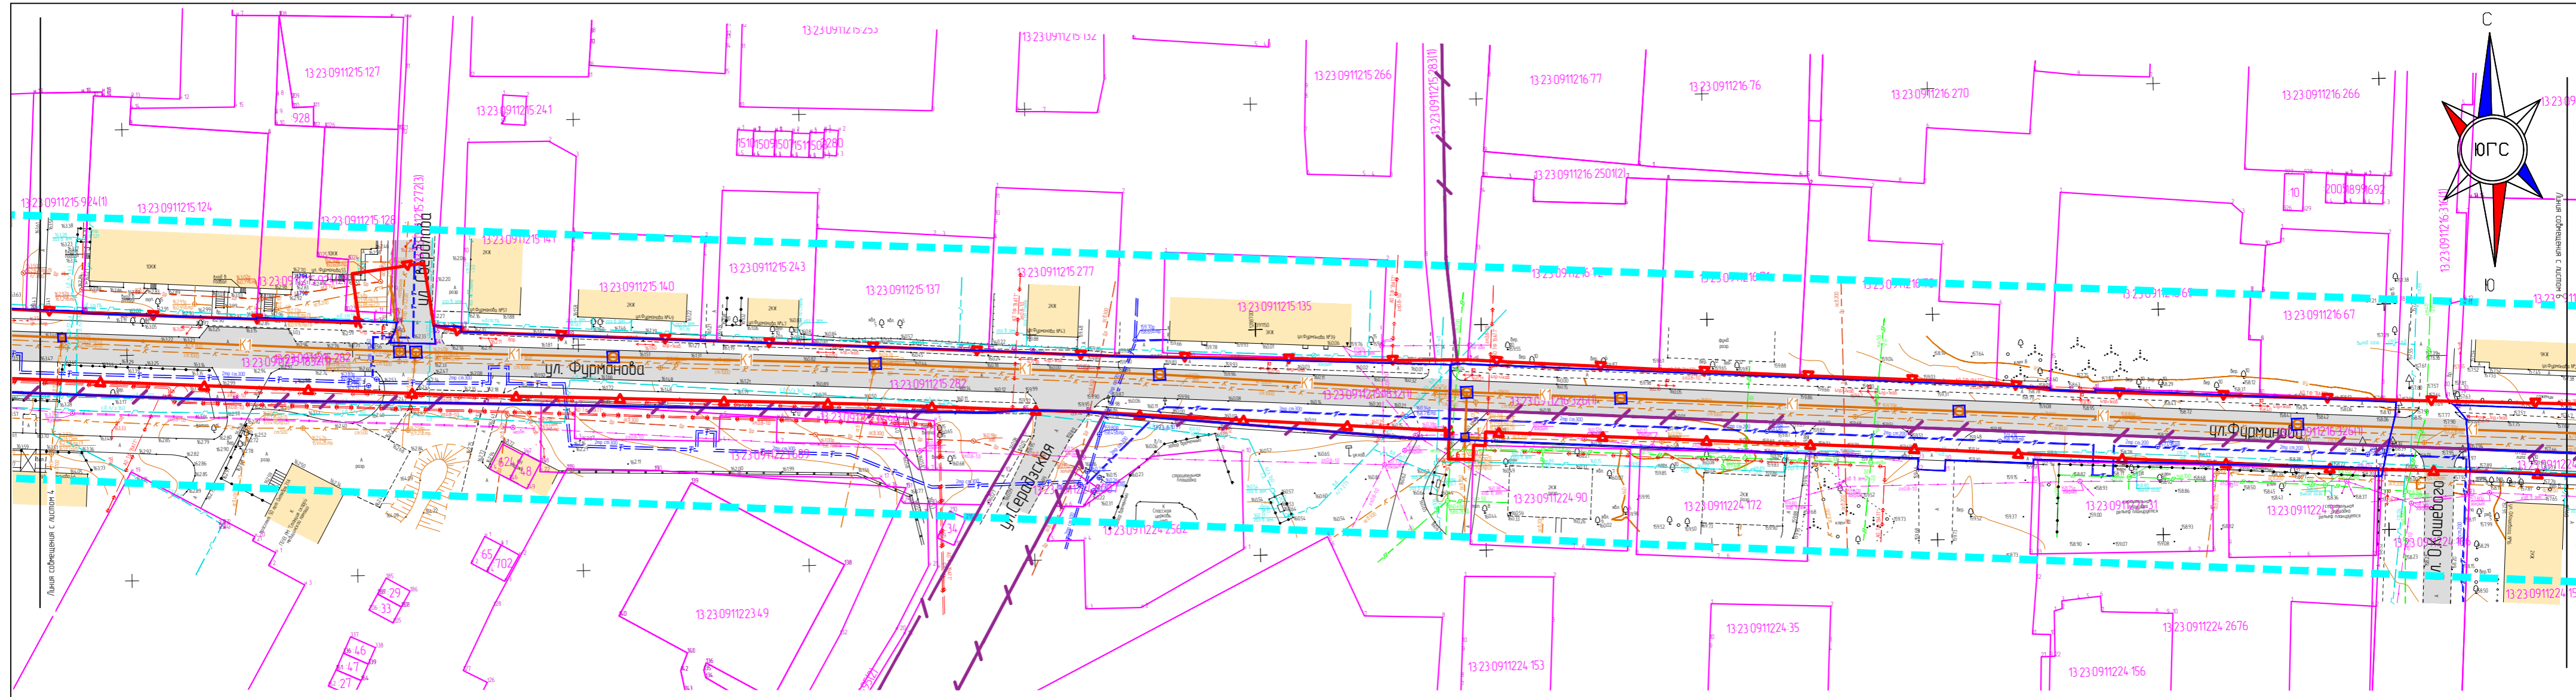


Ивл. № подл. Подп. и дата. Взам. инв. №

Изм.	Кол.уч.	Лист	№ док.	Подп.	Дата


45/2019

Лист  
4-5



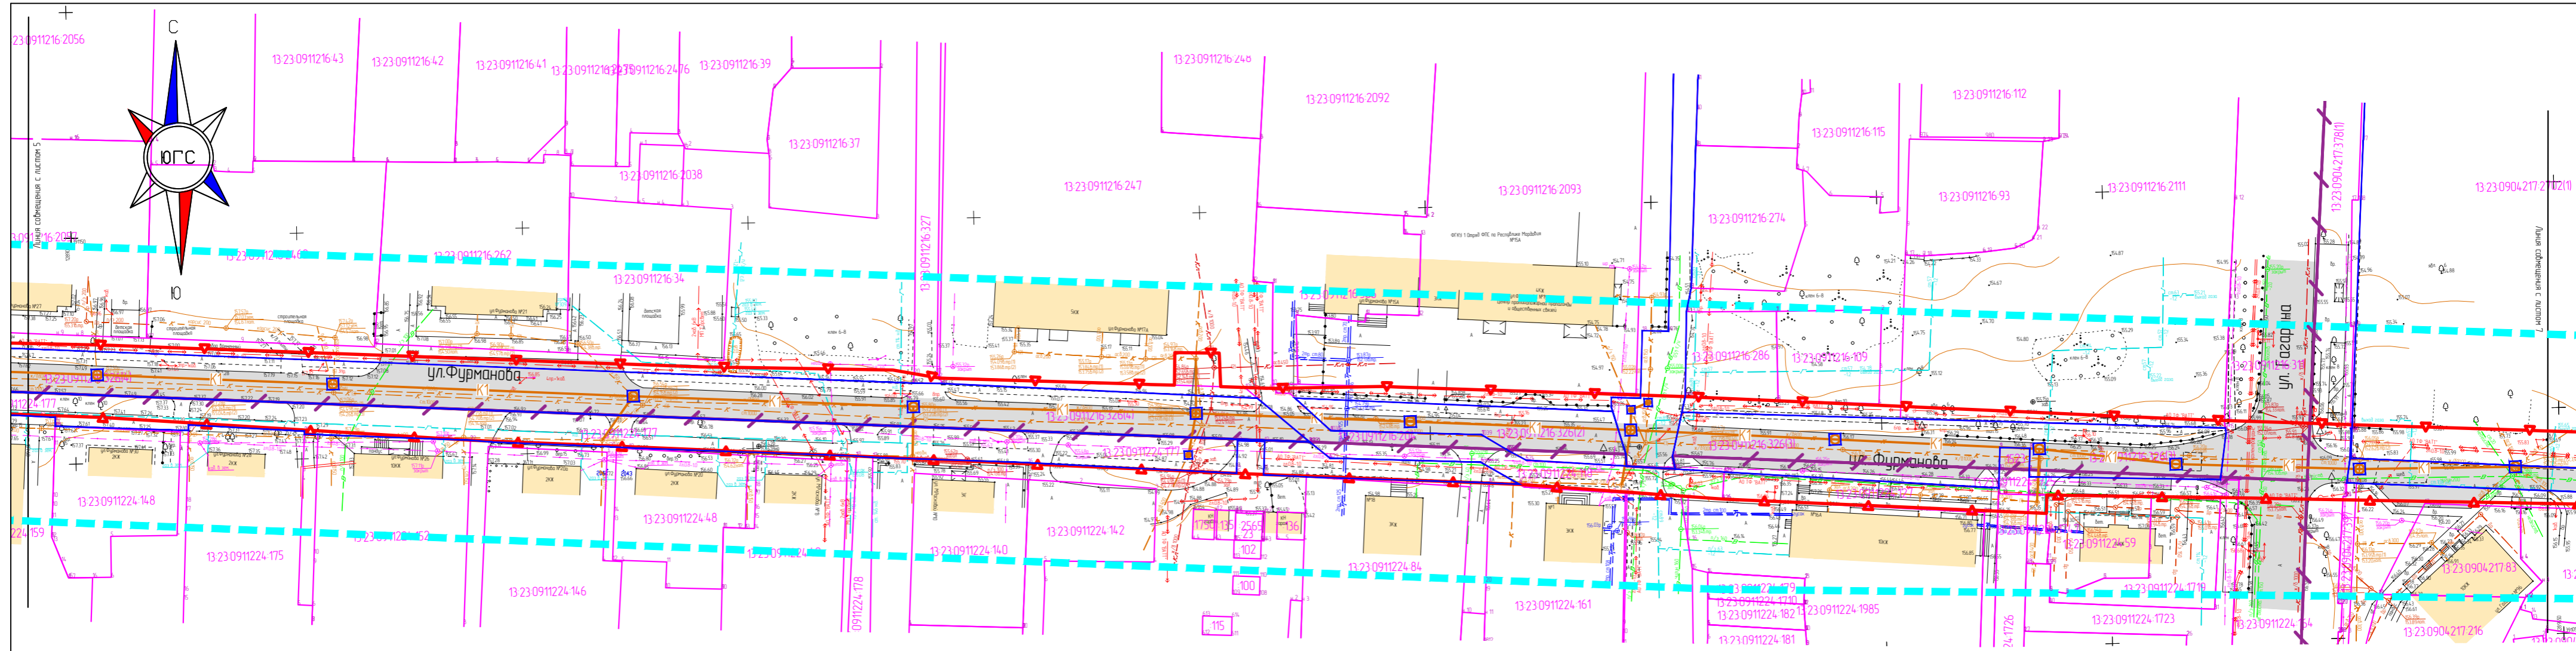



Инв. № подл.  
Подп. и дата  
Взам. инв. №

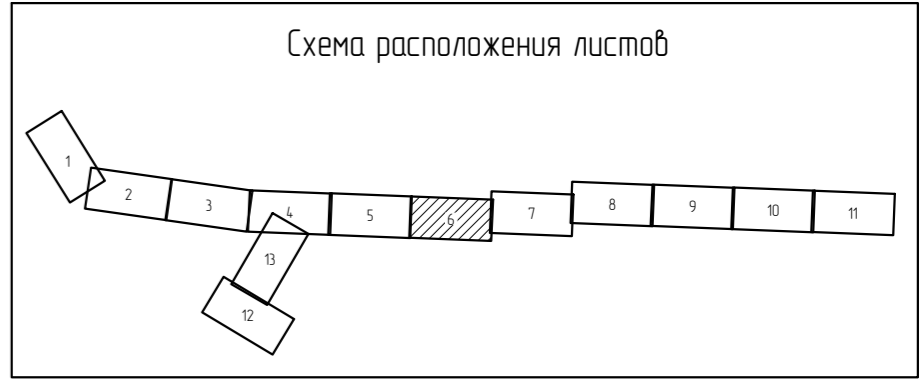


Изм.	Кол.уч.	Лист	№ док.	Подп.	Дата





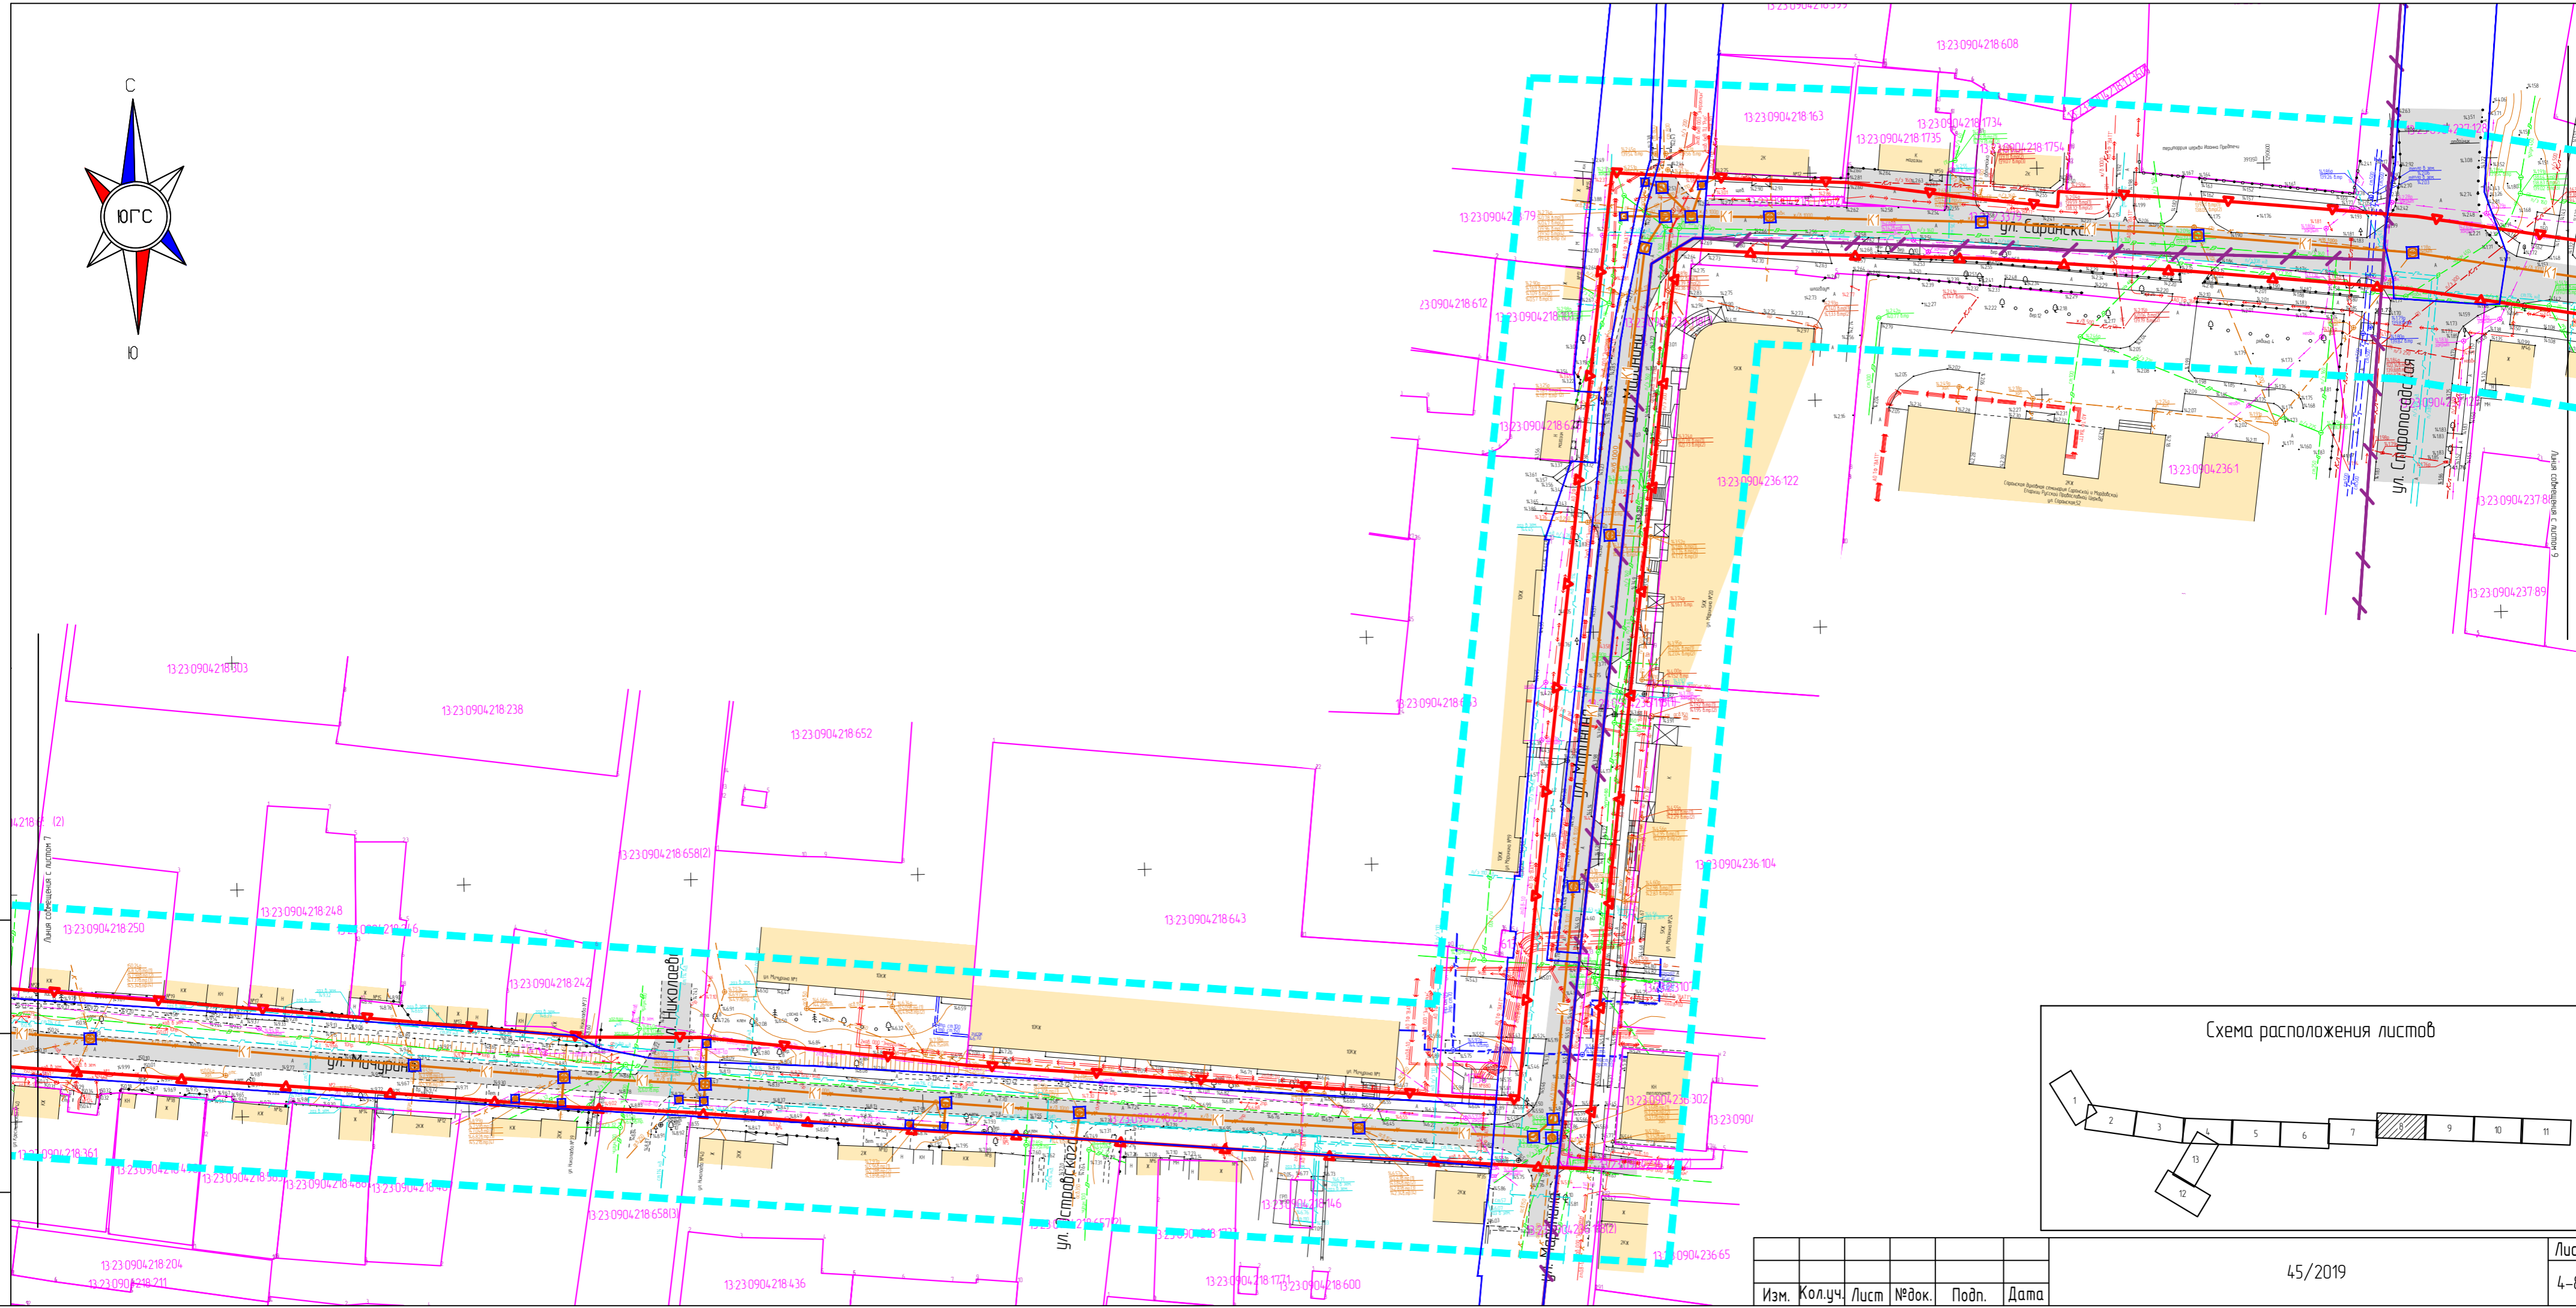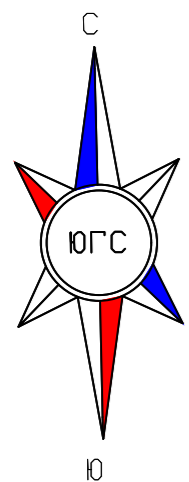

Изм. № подл. Подп. и дата. Взам. инв. №

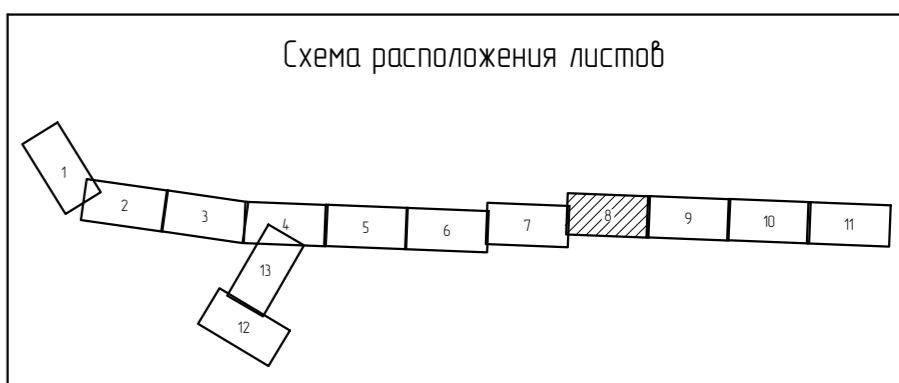




Изм.	Кол.уч.	Лист	№ док.	Подп.	Дата

45/2019

Лист  
4-8






Ивл. № подл. Подп. и дата. Взам. инв. №

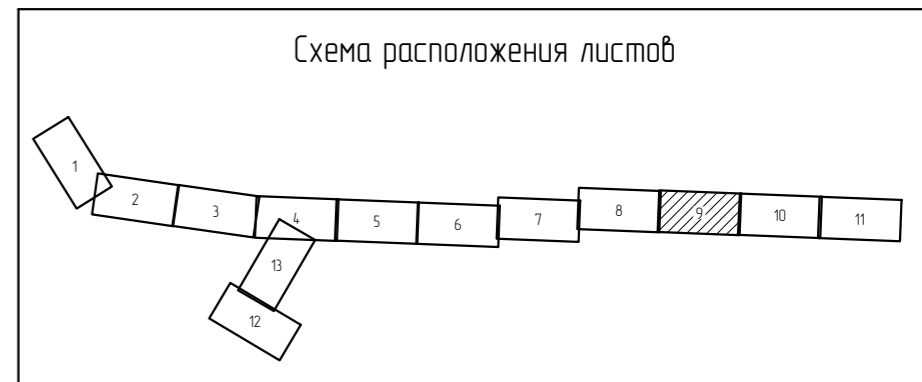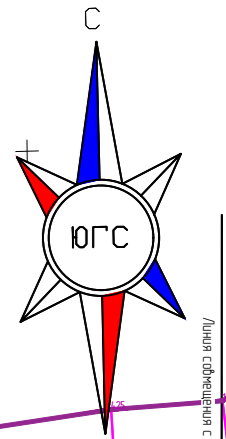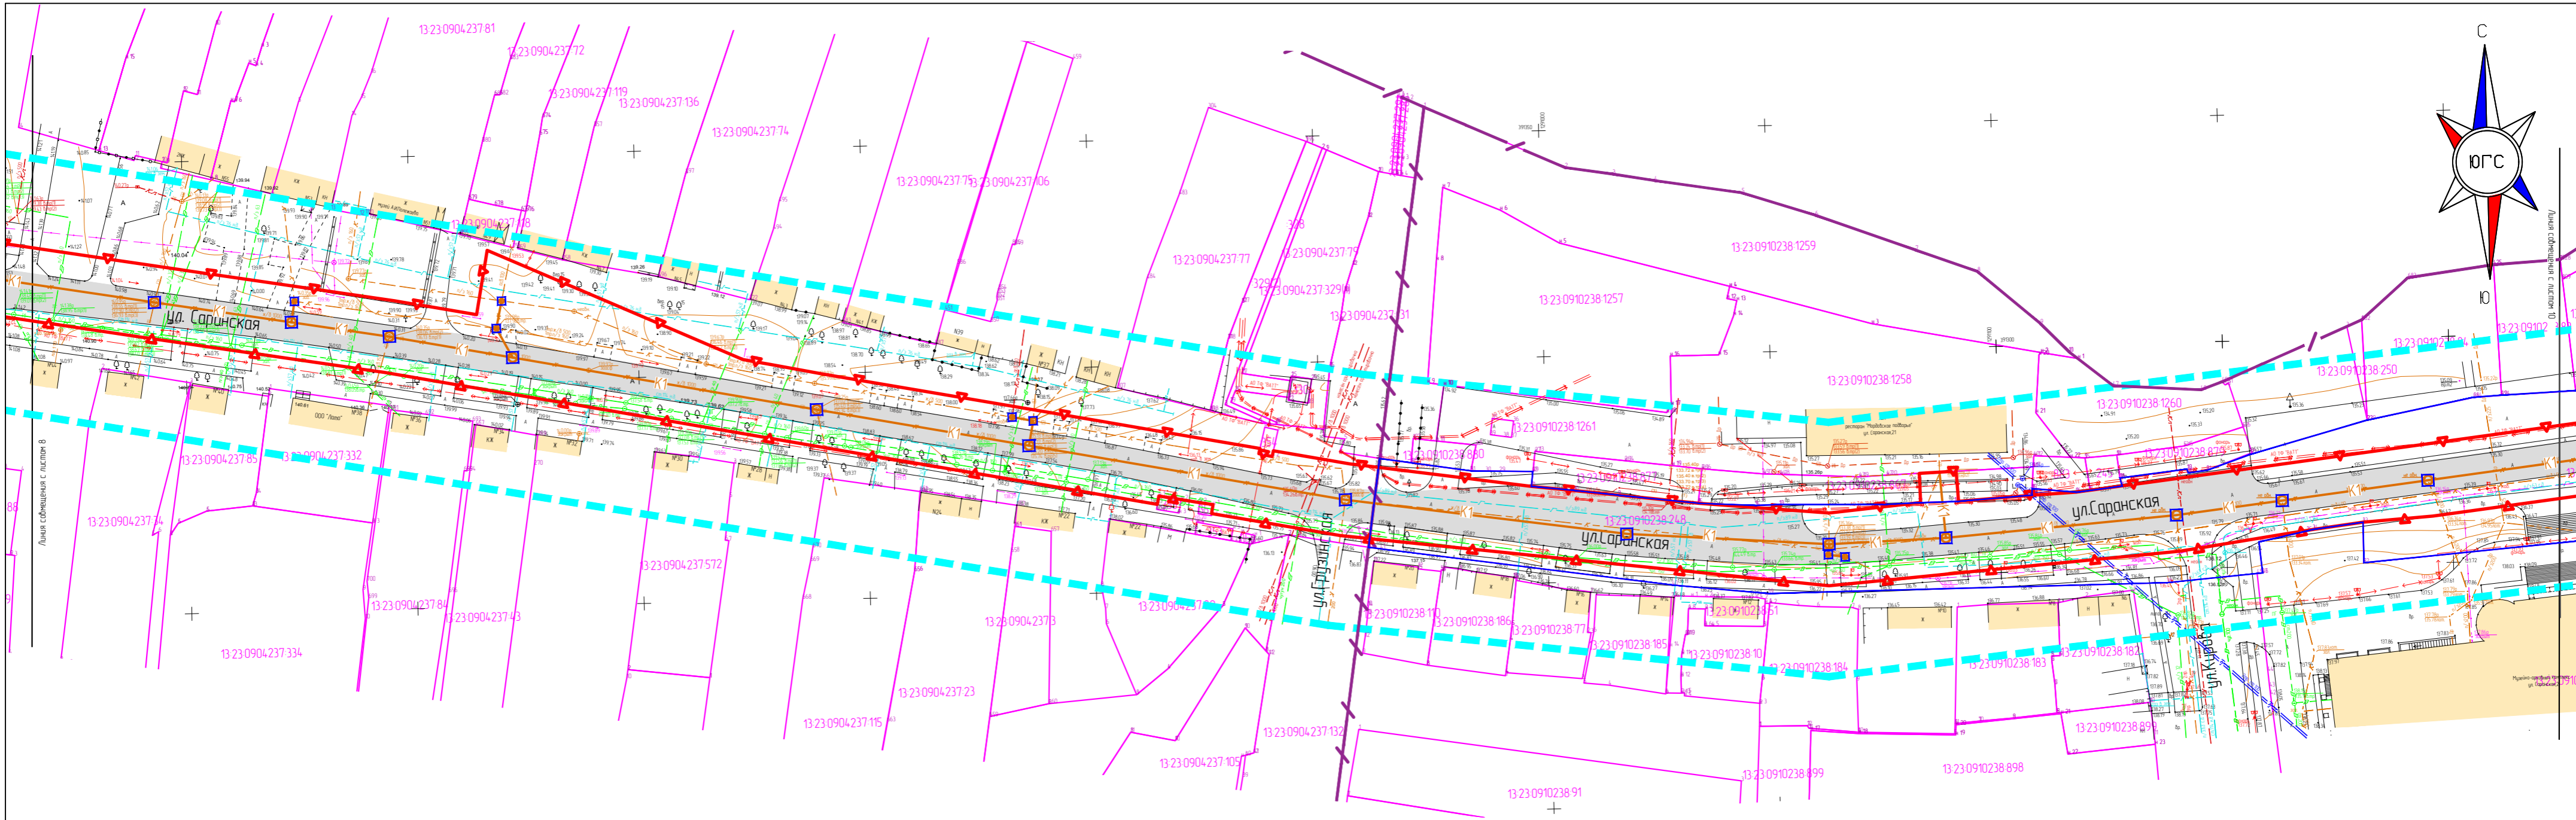

Изм.	Кол.уч.	Лист	№ док.	Подп.	Дата



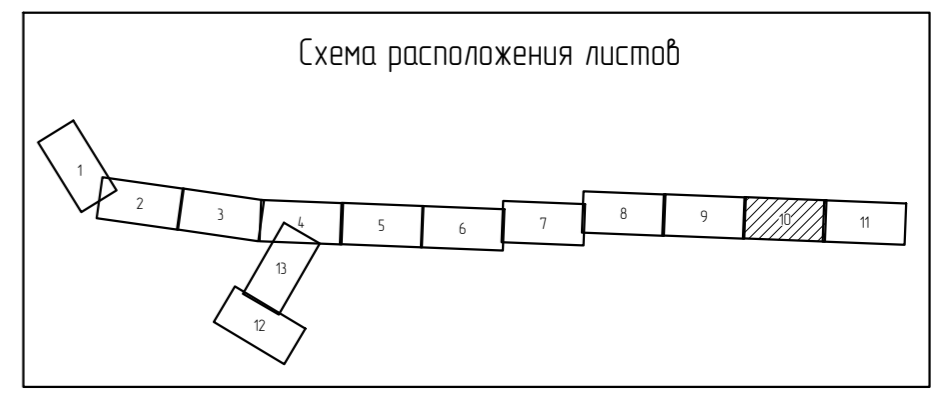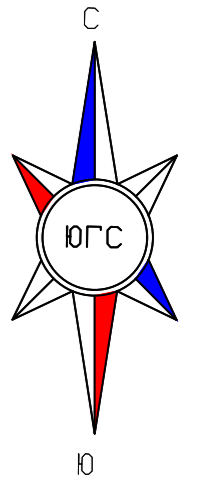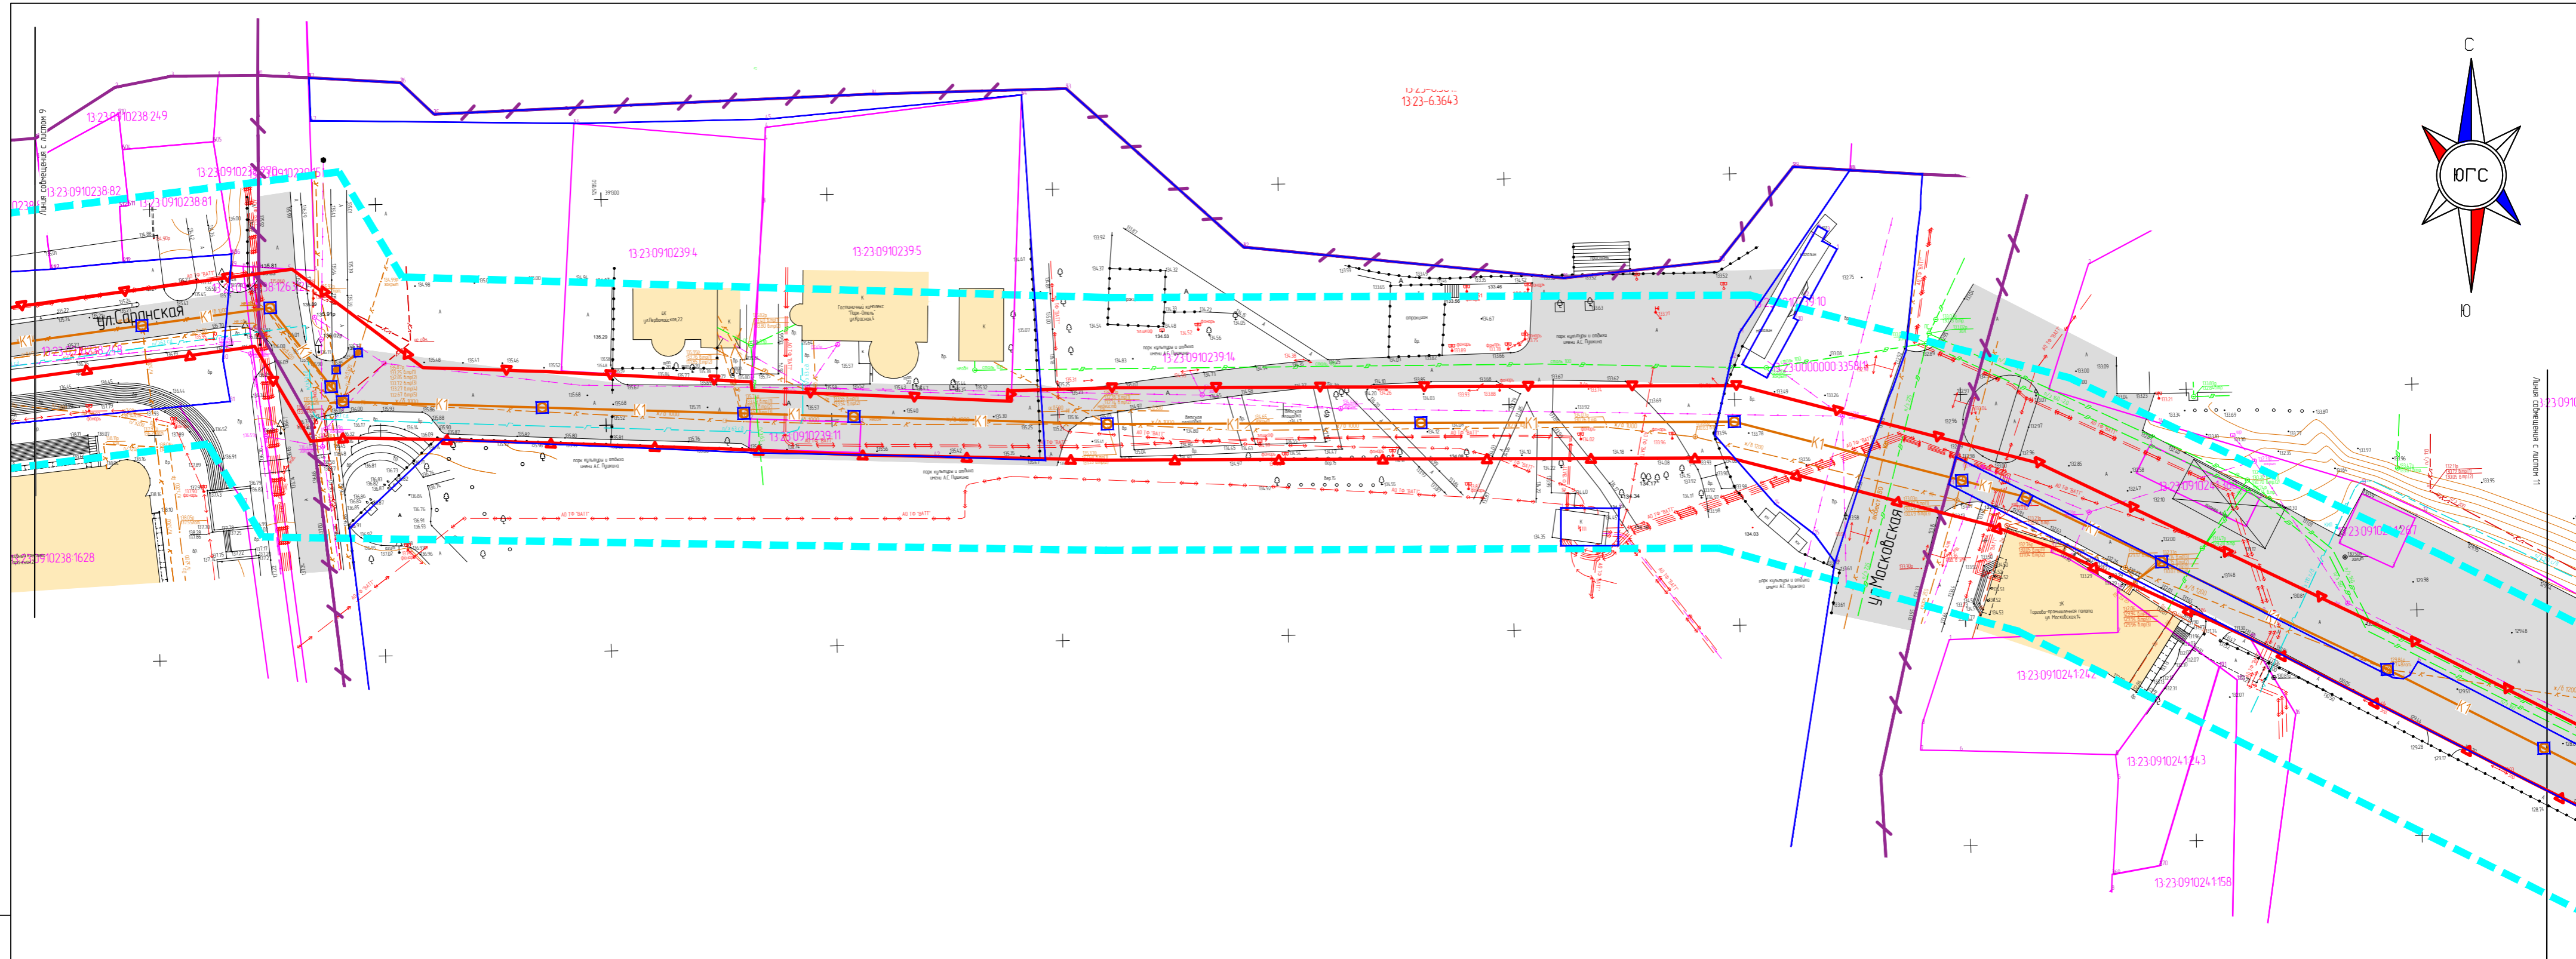


Инв. № подл. \_\_\_\_\_  
 Подп. и дата \_\_\_\_\_  
 Взам. инв. № \_\_\_\_\_

Изм.	Кол.уч.	Лист	№ док.	Подп.	Дата


45/2019

Лист  
4-10





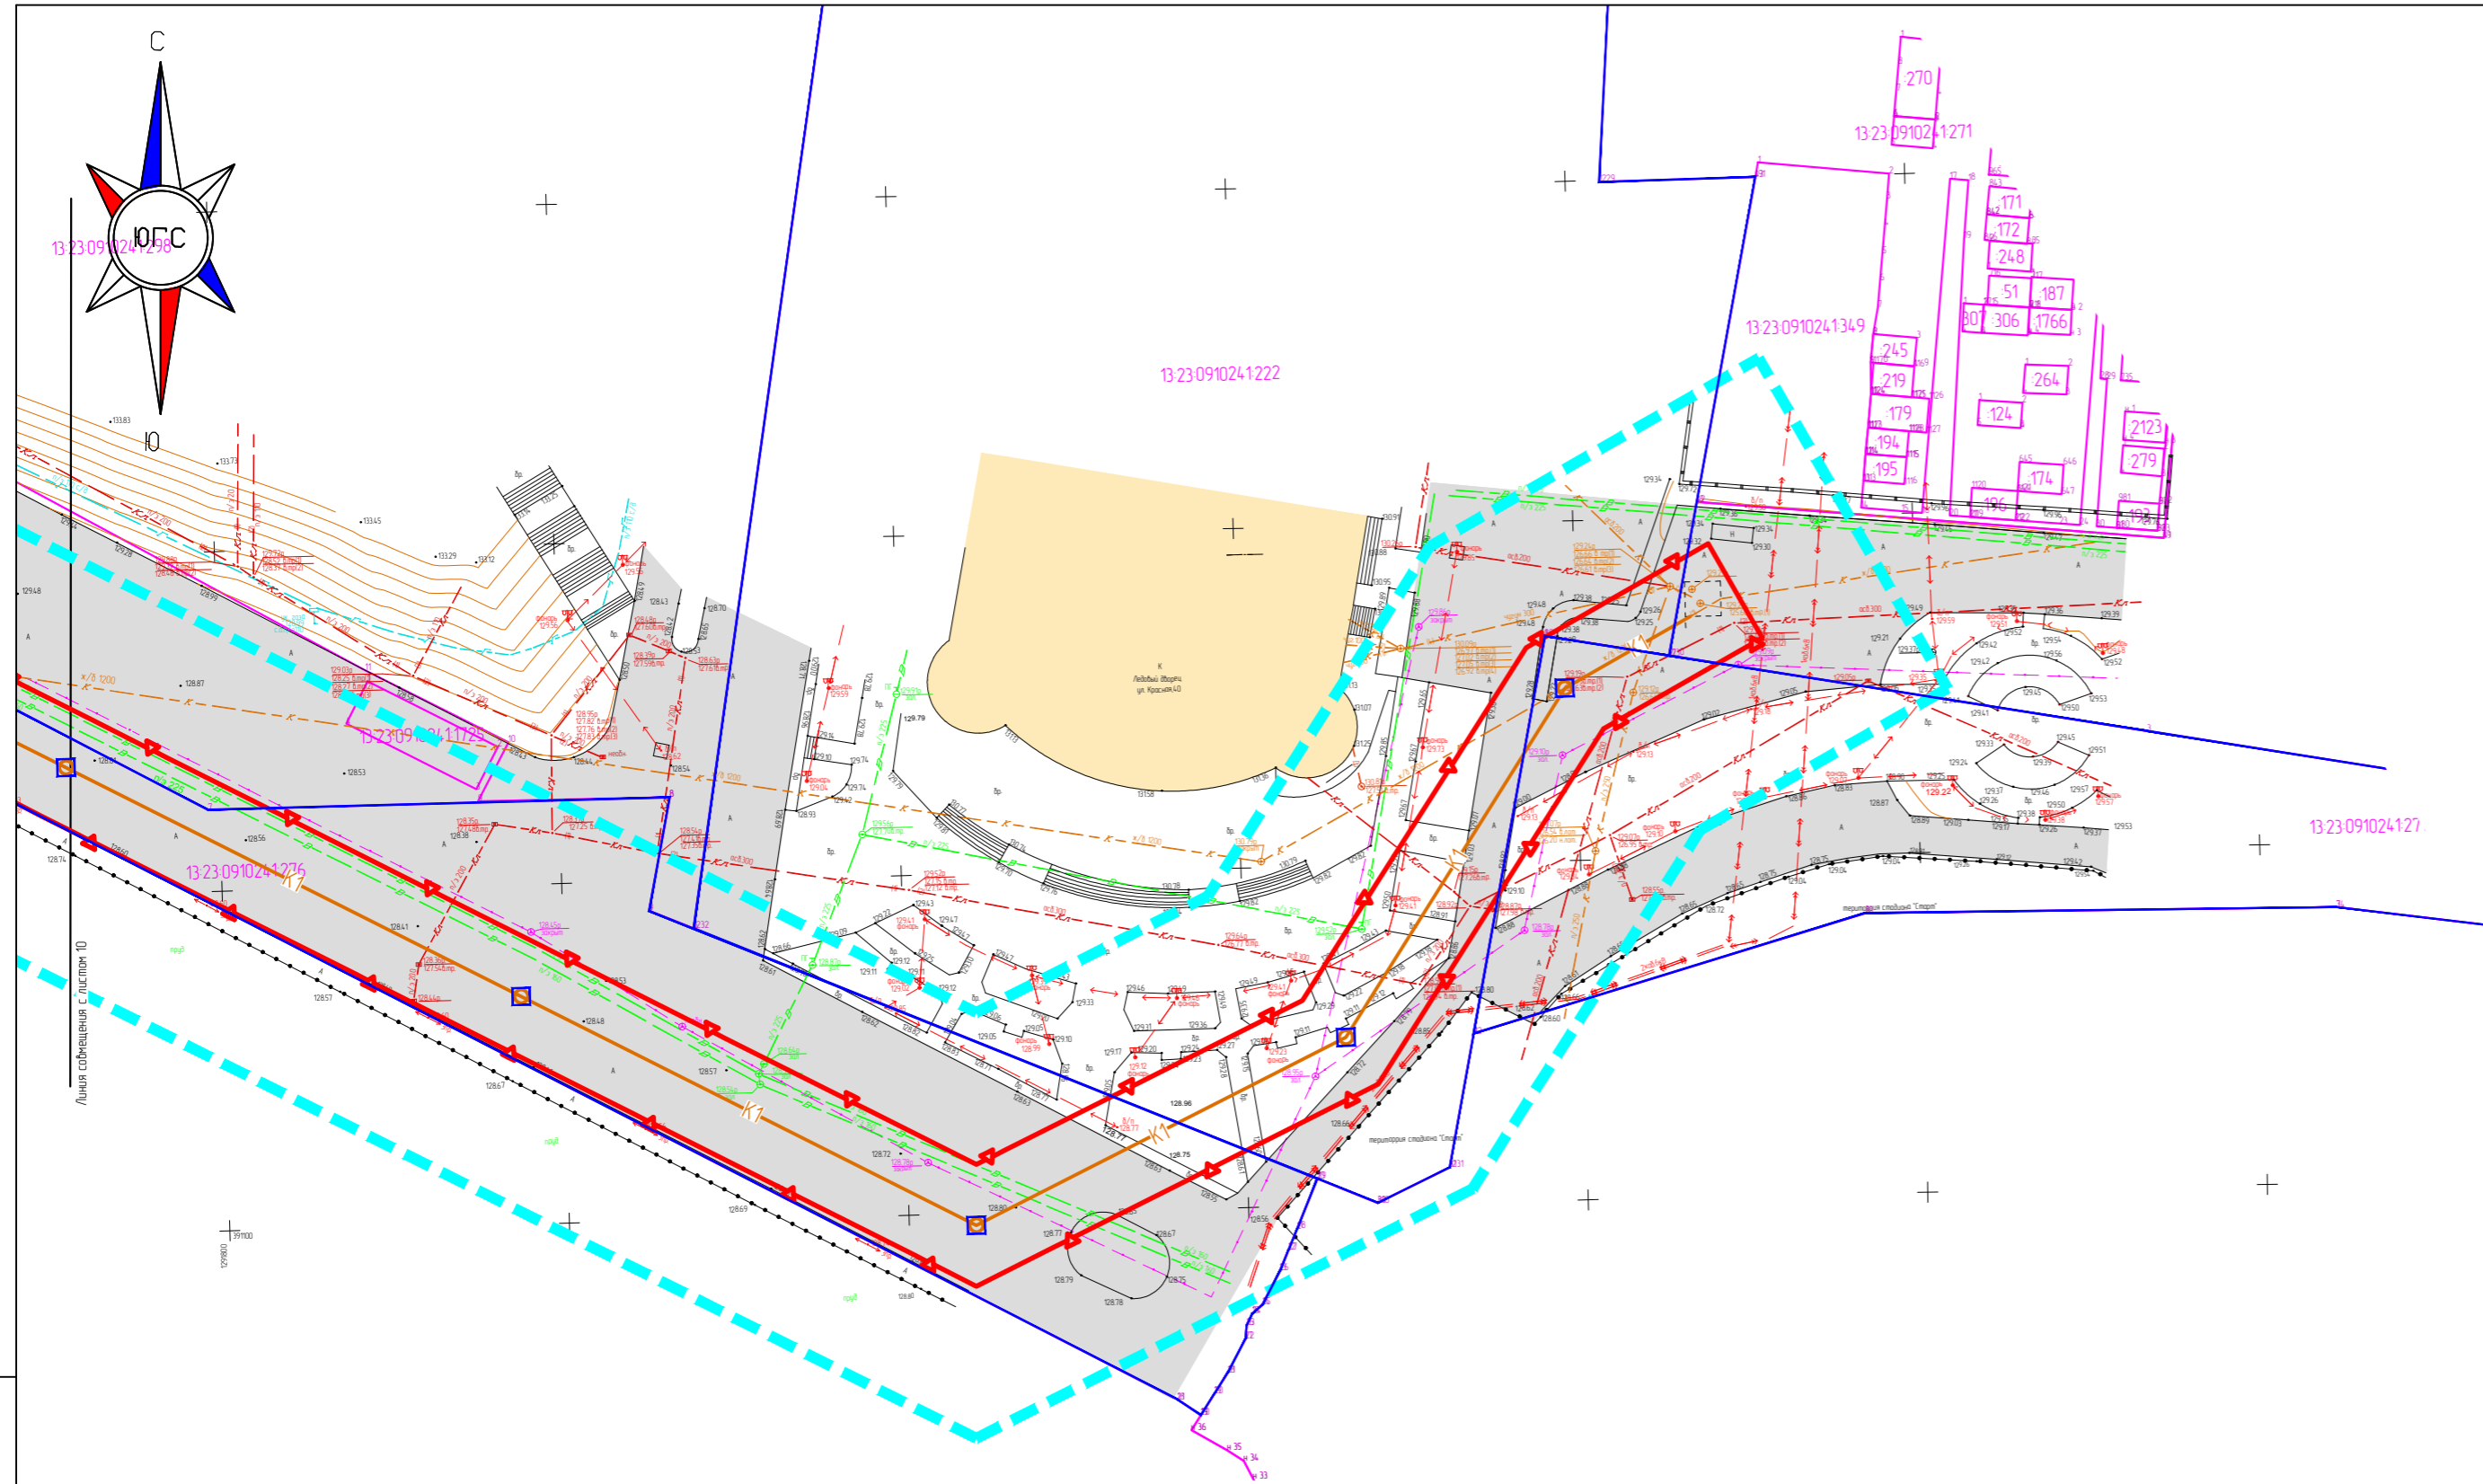


Инв. № подл. Подп. и дата. Взам. инв. №

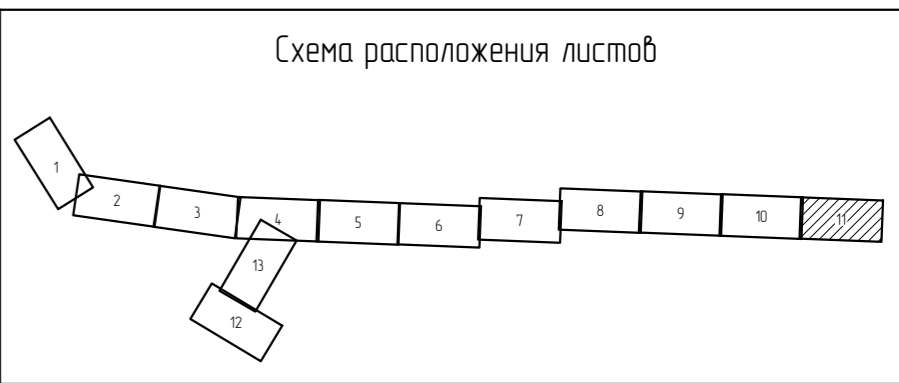

Изм.	Кол.уч.	Лист	№ док.	Подп.	Дата



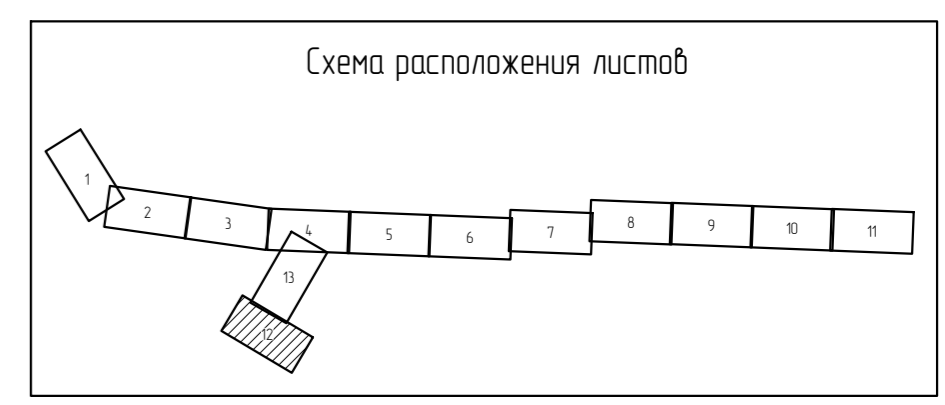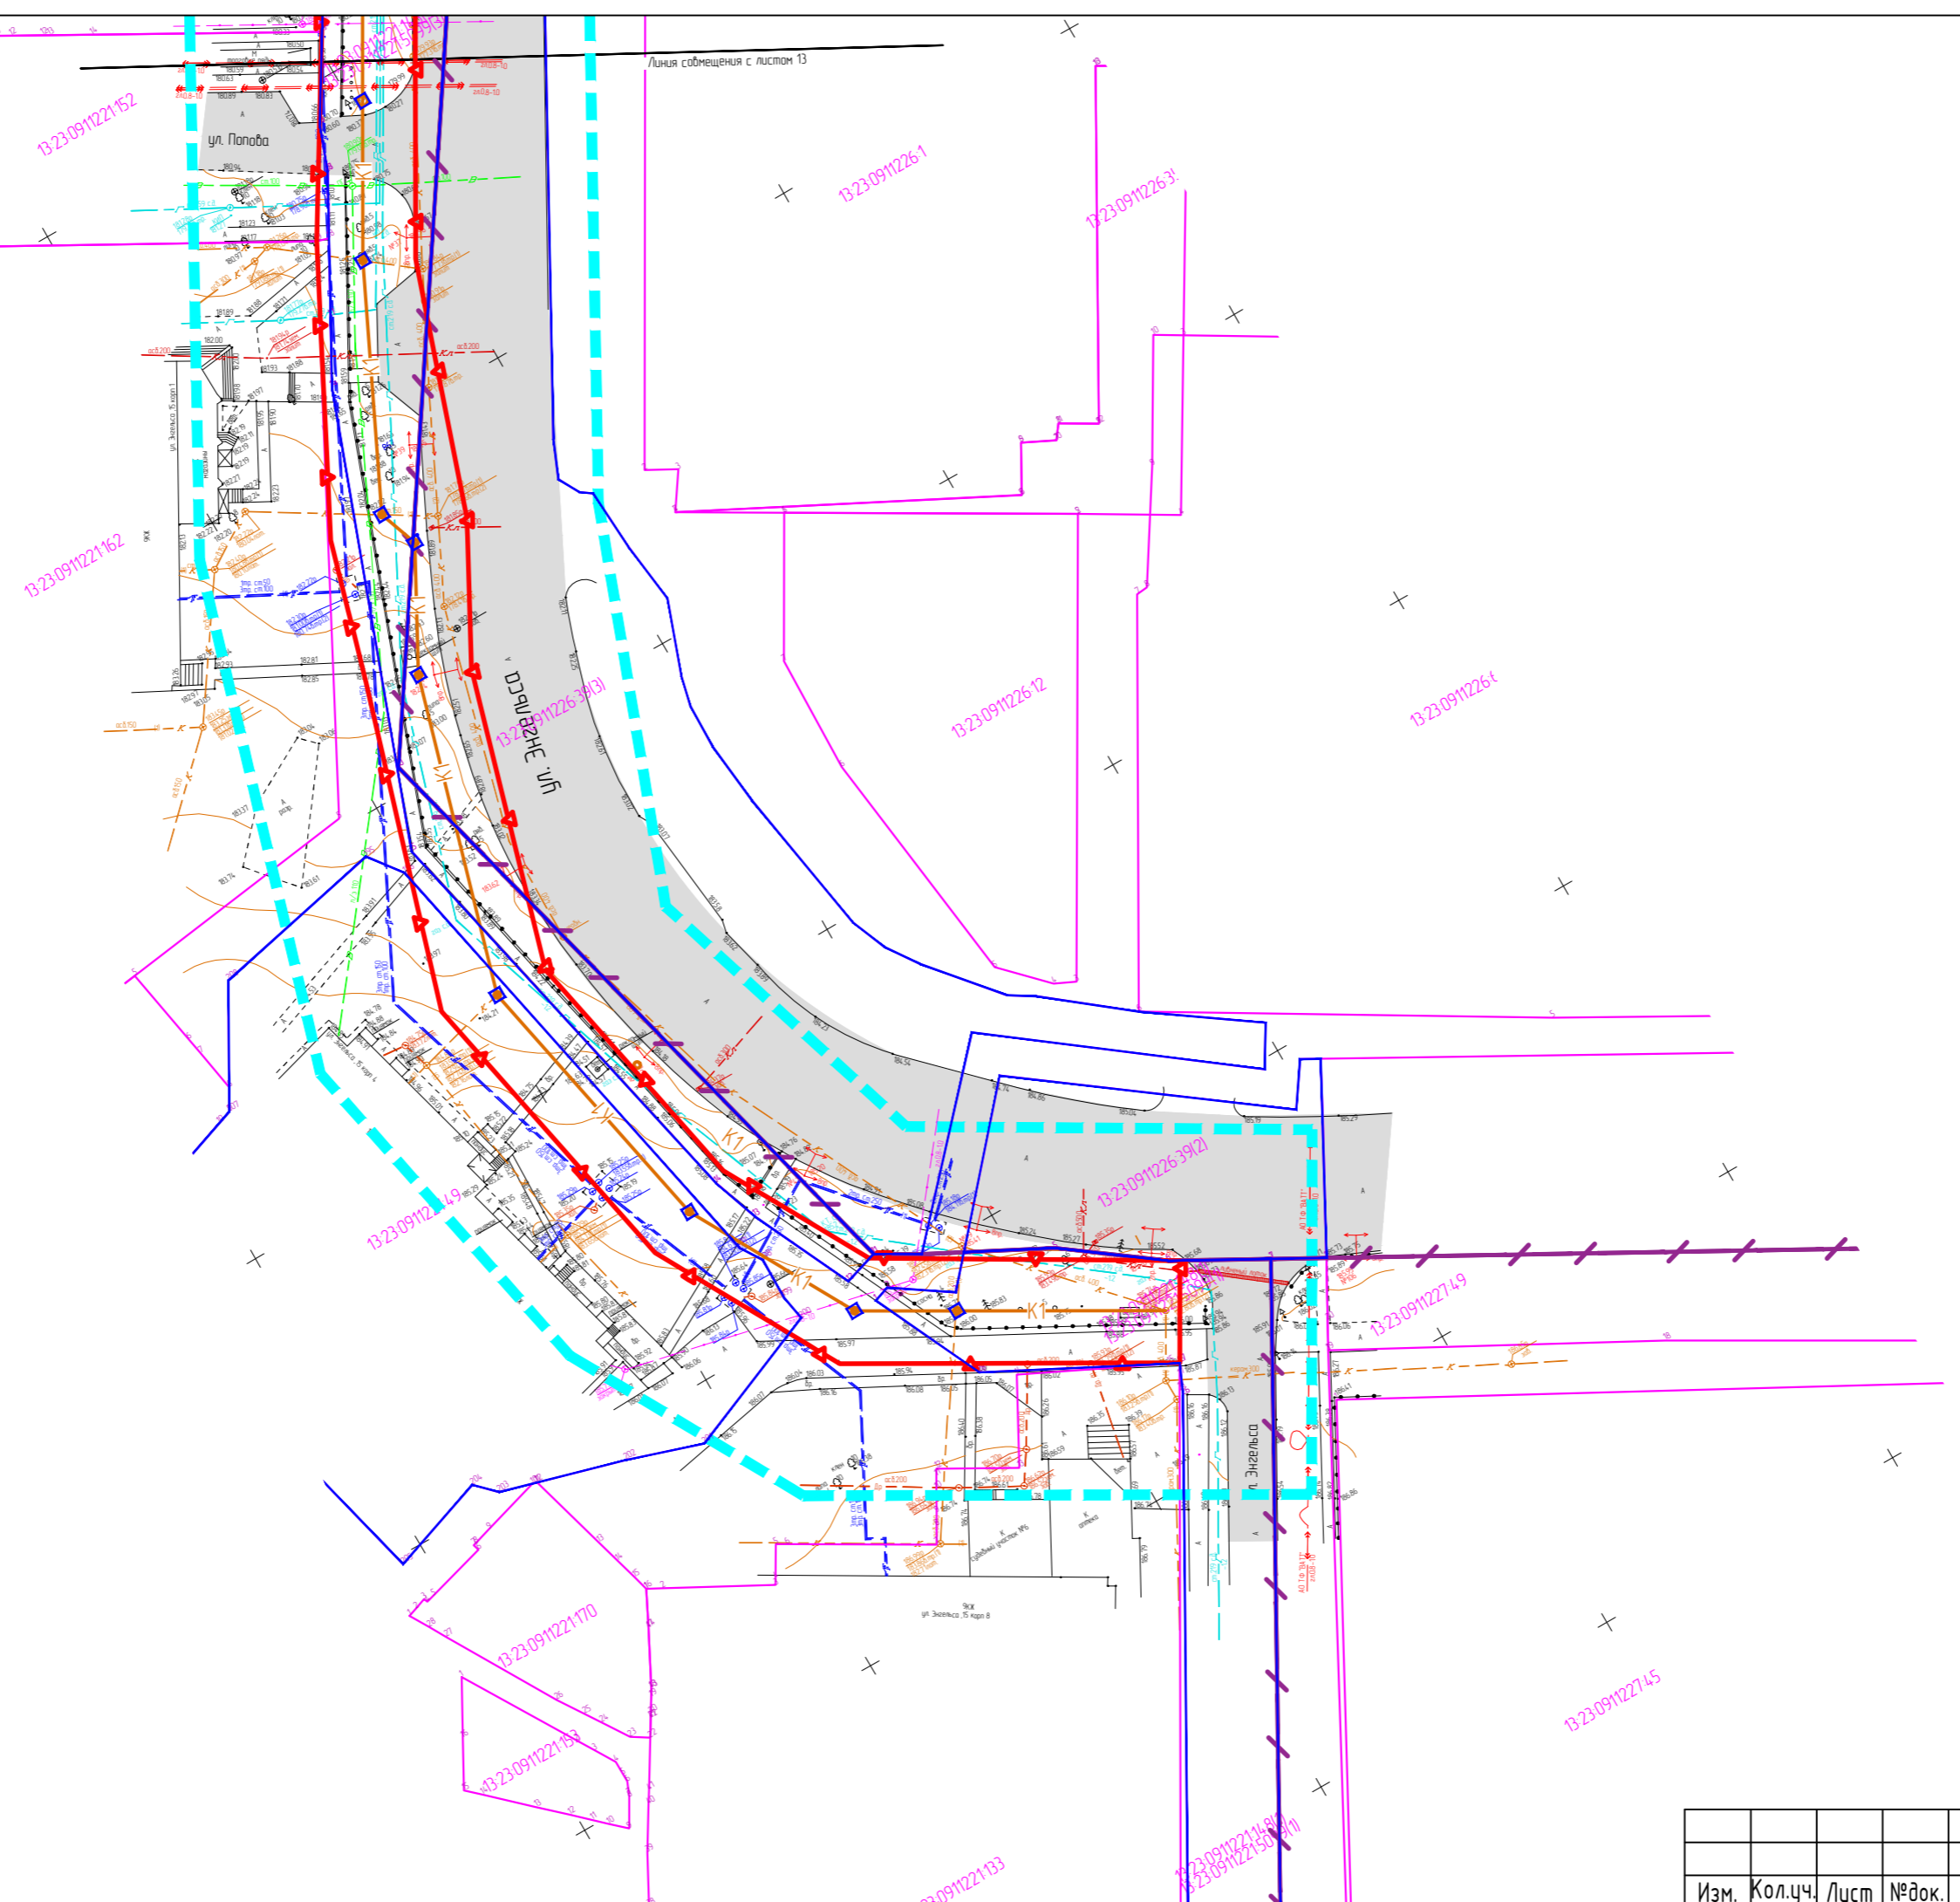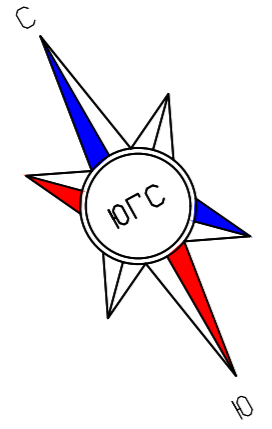

Инв. № подл.
Подп. и дата
Взам. инв. №




Изм.	Кол.уч.	Лист	№ док.	Подп.	Дата

45/2019

Лист  
4-12

Инв. № подл.	Подп. и дата	Взам. инв. №

Линия сообщения с листом 12

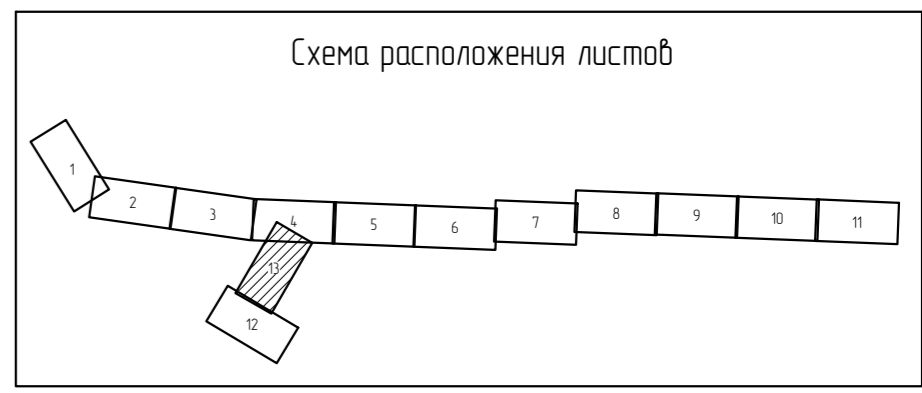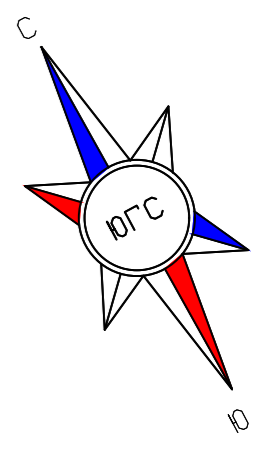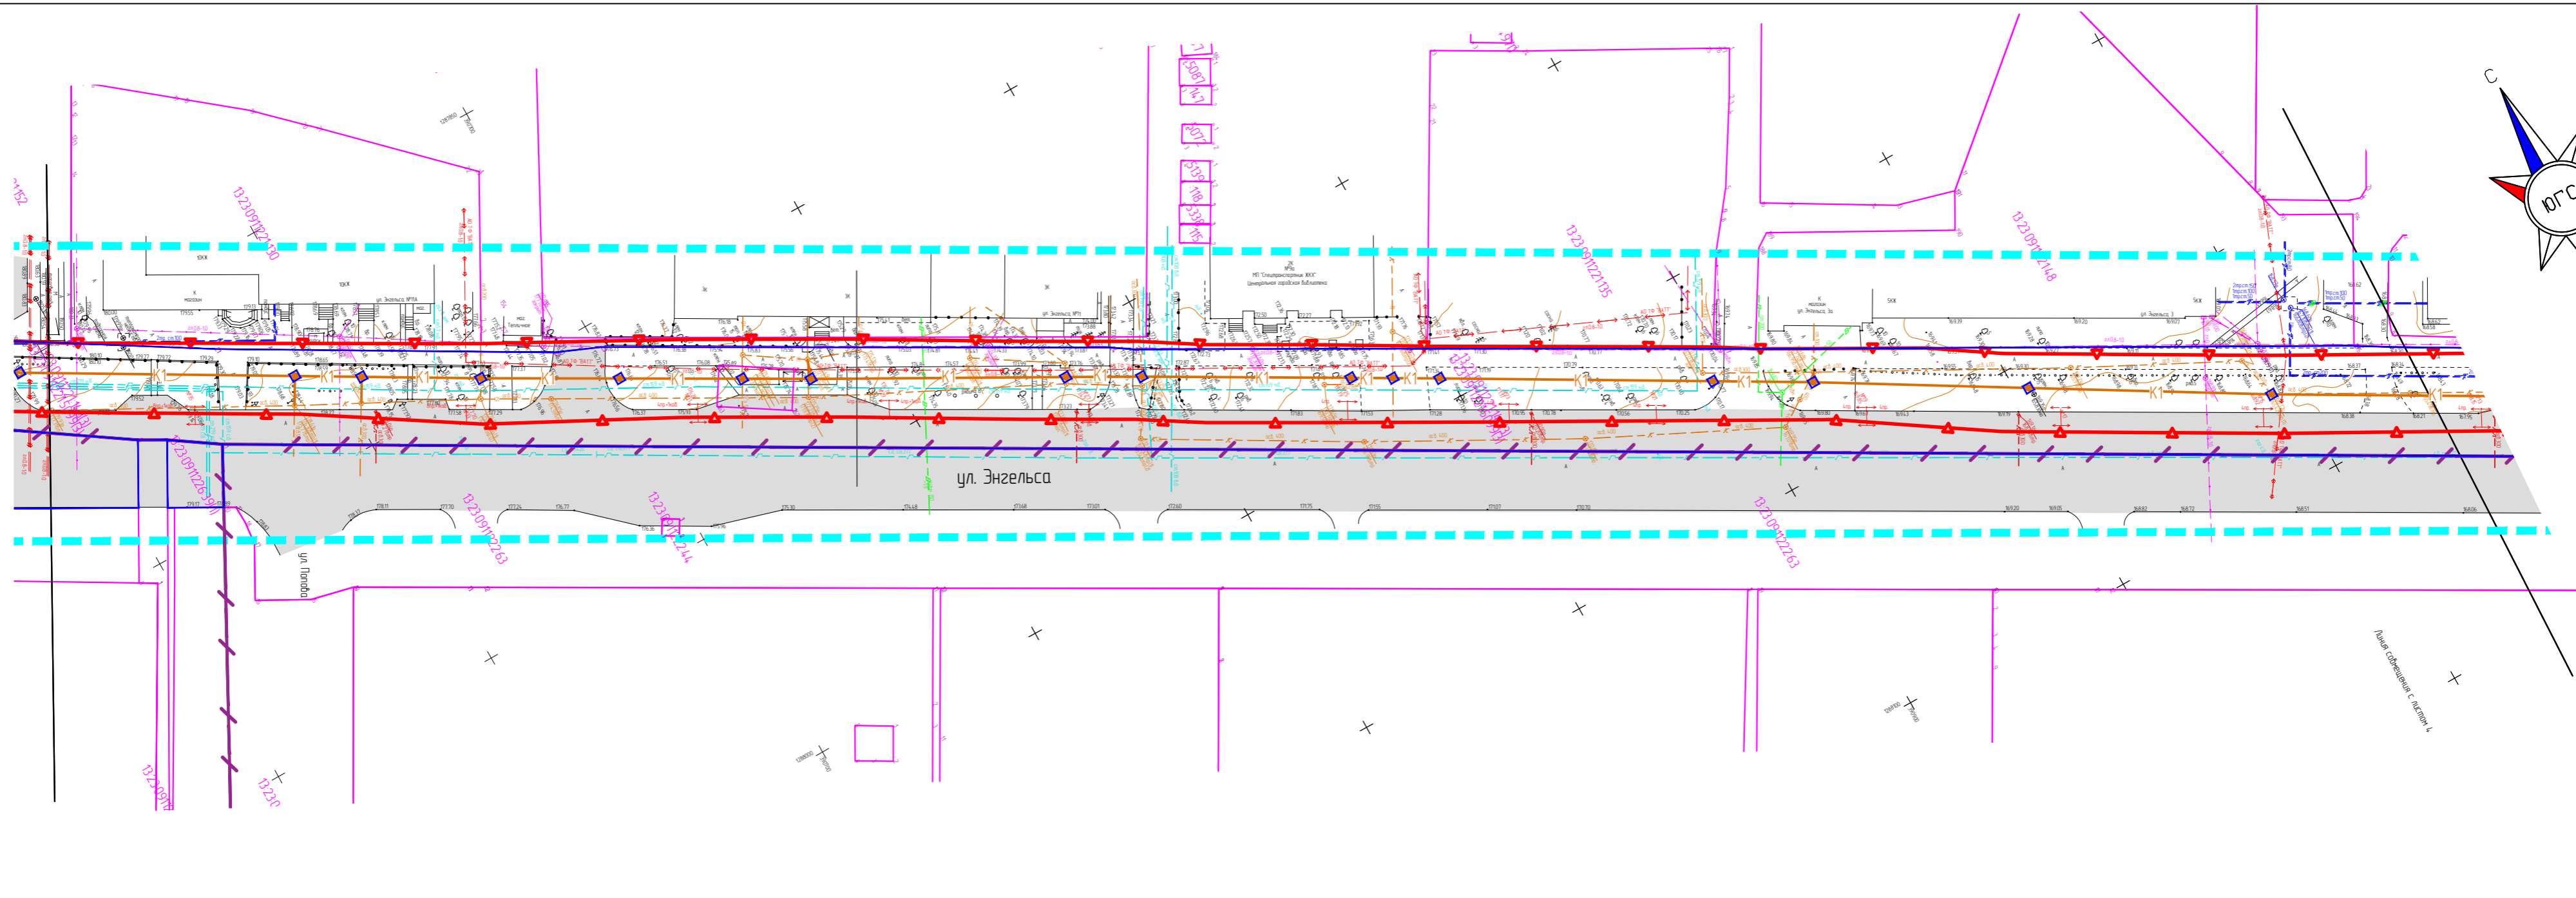

Изм.	Кол.уч.	Лист	№ док.	Подп.	Дата

45/2019

Лист  
4-13