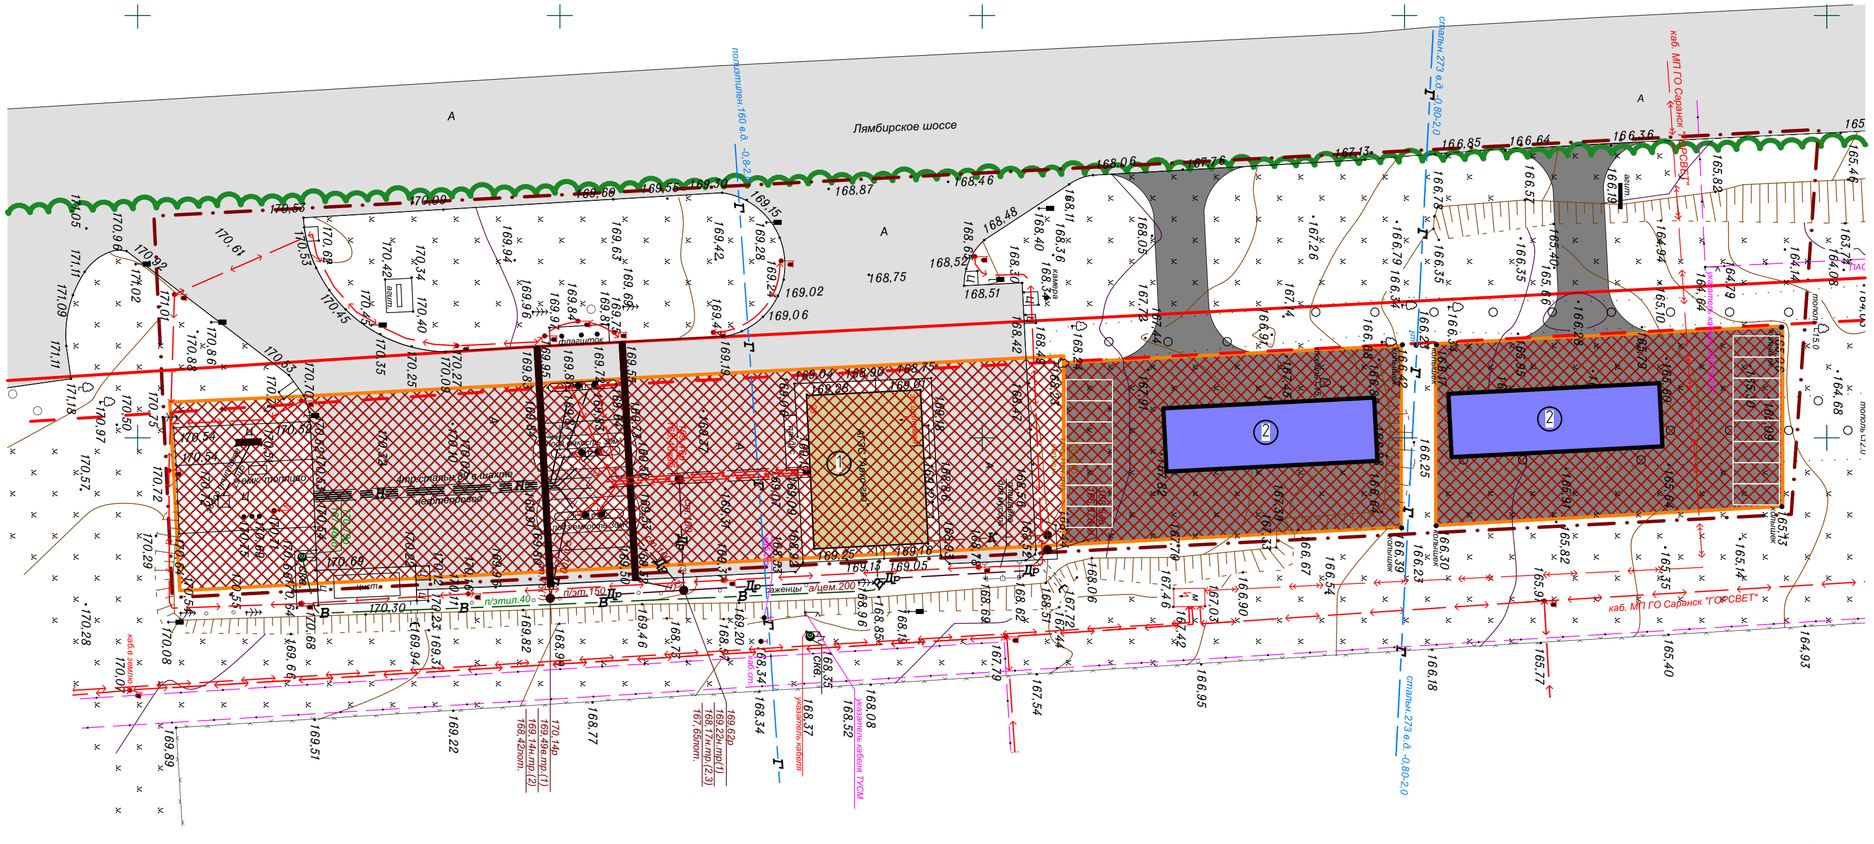

Условные обозначения:	
	Границы:
	– граница территории, в отношении которой осуществляется подготовка проекта планировки
	– граница зоны планируемого размещения объектов капитального строительства местного значения
	– существующие красные линии
	– линия отступа от красных линий
	– граница элемента планировочной структуры
	Существующие территории:
	– улично-дорожная сеть
	Существующие объекты:
	– существующие нежилые здания и сооружения
	Проектируемые элементы благоустройства:
	– проектируемая улично-дорожная сеть
	– проектируемые парковки
	Проектируемые объекты:
	– объект придорожного сервиса
	Проектируемые территории
	– зона планируемого размещения объектов дорожного сервиса

Примечание:
Перед получением ГПЗУ привести вид разрешенного использования земельных участков с кадастровыми номерами 13:23:1008006:24 и 13:23:1008006:25 в соответствии с классификатором видов разрешенного использования земельных участков, утвержденным Приказом Министерства экономического развития РФ от 1 сентября 2014 г. №540

Экспликация зданий	
1	Автозаправочная станция
2	Автомобильная мойка

Изм.	Кол.уч.	Лист	N док.	Подпись	Дата
Н. контр.		Ланкина Ю.А.			
Инженер		Тюрин М.В.			

12/ 2020-ПП ГП

ВНЕСЕНИЕ ИЗМЕНЕНИЙ В ДОКУМЕНТАЦИЮ ПО ПЛАНИРОВКЕ ТЕРРИТОРИИ, ограниченной автодорогой на Ульяновск, улицами: 1-я Промышленная и Лямбирским шоссе (в районе промышленной зоны) г. Саранска, включая проект межевания, в части изменения планировки территории (проект планировки территории) земельного участка с кадастровым номером 13:23:1008006:25, расположенного в районе Лямбирского шоссе г.Саранска

Основная часть проекта планировки территории

стадия	лист	листов
РП	ПП-1	7

Чертеж планировки территории
М 1 : 500

ООО "Региональный научно-исследовательский центр"