
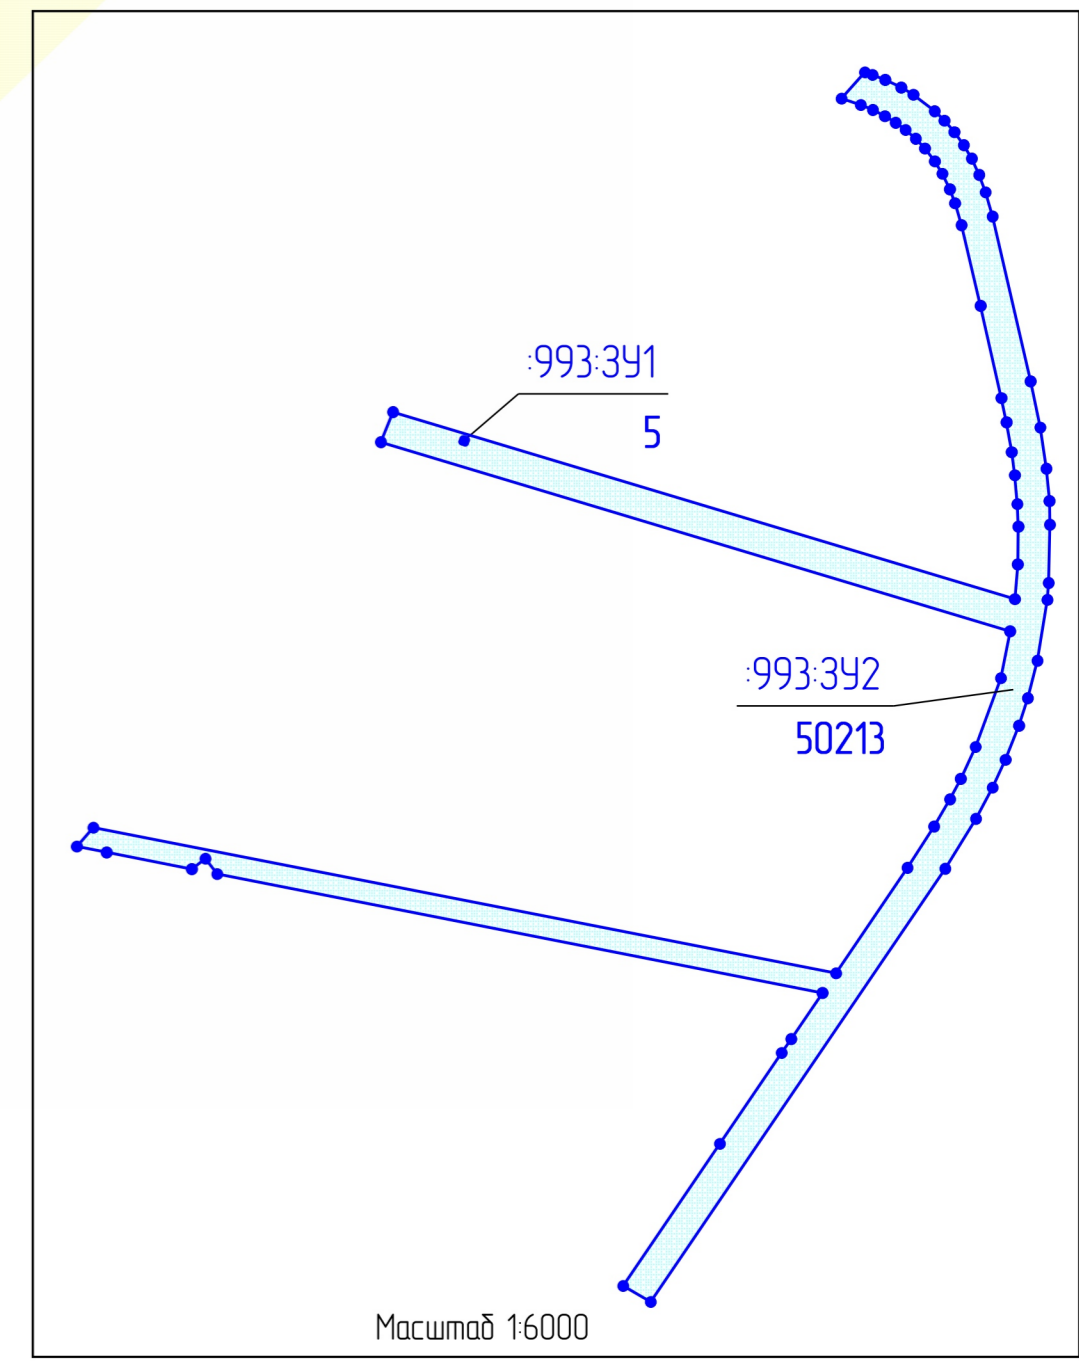


### Характеристика образуемых земельных участков

Условный номер ЗУ	Наименование вида разрешенного использования	Площадь земельного участка	Возможный способ образования земельного участка
2770-3У1	Земельные участки (территории) общего пользования	67 кв.м	путем раздела земельного участка с КИ#13-23-1109211-2770
2770-3У2	Земельные участки (территории) общего пользования	14041 кв.м	путем раздела земельного участка с КИ#13-23-1109211-2770
2770-3У3	Земельные участки (территории) общего пользования	16 кв.м	путем раздела земельного участка с КИ#13-23-1109211-2770
5507-3У1	Многоэтажная жилая застройка (высотная застройка)	5 кв.м	путем раздела земельного участка с КИ#13-23-1109211-5707
5507-3У2	Многоэтажная жилая застройка (высотная застройка)	5895 кв.м	путем раздела земельного участка с КИ#13-23-1109211-5707
2757-3У1	Многоэтажная жилая застройка (высотная застройка)	13 кв.м	путем раздела земельного участка с КИ#13-23-1109211-2757
2757-3У2	Многоэтажная жилая застройка (высотная застройка)	6753 кв.м	путем раздела земельного участка с КИ#13-23-1109211-2757
2757-3У3	Многоэтажная жилая застройка (высотная застройка)	8 кв.м	путем раздела земельного участка с КИ#13-23-1109211-2757
2758-3У1	Многоэтажная жилая застройка (высотная застройка)	13 кв.м	путем раздела земельного участка с КИ#13-23-1109211-2758
2758-3У2	Многоэтажная жилая застройка (высотная застройка)	5864 кв.м	путем раздела земельного участка с КИ#13-23-1109211-2758
2758-3У3	Многоэтажная жилая застройка (высотная застройка)	16 кв.м	путем раздела земельного участка с КИ#13-23-1109211-2758
2759-3У1	Многоэтажная жилая застройка (высотная застройка)	13 кв.м	путем раздела земельного участка с КИ#13-23-1109211-2759
2759-3У2	Многоэтажная жилая застройка (высотная застройка)	7527 кв.м	путем раздела земельного участка с КИ#13-23-1109211-2759
2759-3У3	Многоэтажная жилая застройка (высотная застройка)	8 кв.м	путем раздела земельного участка с КИ#13-23-1109211-2759
2760-3У1	Многоэтажная жилая застройка (высотная застройка)	9 кв.м	путем раздела земельного участка с КИ#13-23-1109211-2760
2760-3У2	Многоэтажная жилая застройка (высотная застройка)	10280 кв.м	путем раздела земельного участка с КИ#13-23-1109211-2760
2760-3У3	Многоэтажная жилая застройка (высотная застройка)	20 кв.м	путем раздела земельного участка с КИ#13-23-1109211-2760
2761-3У1	Многоэтажная жилая застройка (высотная застройка)	18 кв.м	путем раздела земельного участка с КИ#13-23-1109211-2761
2761-3У2	Многоэтажная жилая застройка (высотная застройка)	10346 кв.м	путем раздела земельного участка с КИ#13-23-1109211-2761
2761-3У3	Многоэтажная жилая застройка (высотная застройка)	28 кв.м	путем раздела земельного участка с КИ#13-23-1109211-2761
2762-3У1	Многоэтажная жилая застройка (высотная застройка)	9 кв.м	путем раздела земельного участка с КИ#13-23-1109211-2762
2762-3У2	Многоэтажная жилая застройка (высотная застройка)	11309 кв.м	путем раздела земельного участка с КИ#13-23-1109211-2762
2762-3У3	Многоэтажная жилая застройка (высотная застройка)	24 кв.м	путем раздела земельного участка с КИ#13-23-1109211-2762
2763-3У1	Многоэтажная жилая застройка (высотная застройка)	9 кв.м	путем раздела земельного участка с КИ#13-23-1109211-2763
2763-3У2	Многоэтажная жилая застройка (высотная застройка)	10700 кв.м	путем раздела земельного участка с КИ#13-23-1109211-2763
2763-3У3	Многоэтажная жилая застройка (высотная застройка)	20 кв.м	путем раздела земельного участка с КИ#13-23-1109211-2763
2751-3У1	Многоэтажная жилая застройка (высотная застройка)	5 кв.м	путем раздела земельного участка с КИ#13-23-1109211-2751
2751-3У2	Многоэтажная жилая застройка (высотная застройка)	6761 кв.м	путем раздела земельного участка с КИ#13-23-1109211-2751
2752-3У1	Многоэтажная жилая застройка (высотная застройка)	5 кв.м	путем раздела земельного участка с КИ#13-23-1109211-2752
2752-3У2	Многоэтажная жилая застройка (высотная застройка)	7000 кв.м	путем раздела земельного участка с КИ#13-23-1109211-2752
2755-3У1	Многоэтажная жилая застройка (высотная застройка)	13 кв.м	путем раздела земельного участка с КИ#13-23-1109211-2755
2755-3У2	Многоэтажная жилая застройка (высотная застройка)	7125 кв.м	путем раздела земельного участка с КИ#13-23-1109211-2755
2755-3У3	Многоэтажная жилая застройка (высотная застройка)	5 кв.м	путем раздела земельного участка с КИ#13-23-1109211-2755
2756-3У1	Многоэтажная жилая застройка (высотная застройка)	5 кв.м	путем раздела земельного участка с КИ#13-23-1109211-2756
2756-3У2	Многоэтажная жилая застройка (высотная застройка)	7004 кв.м	путем раздела земельного участка с КИ#13-23-1109211-2756
2756-3У3	Многоэтажная жилая застройка (высотная застройка)	7004 кв.м	путем раздела земельного участка с КИ#13-23-1109211-2756
993-3У1	Земельные участки (территории) общего пользования	5 кв.м	путем раздела земельного участка с КИ#13-23-1109211-993
993-3У2	Земельные участки (территории) общего пользования	50213 кв.м	путем раздела земельного участка с КИ#13-23-1109211-993

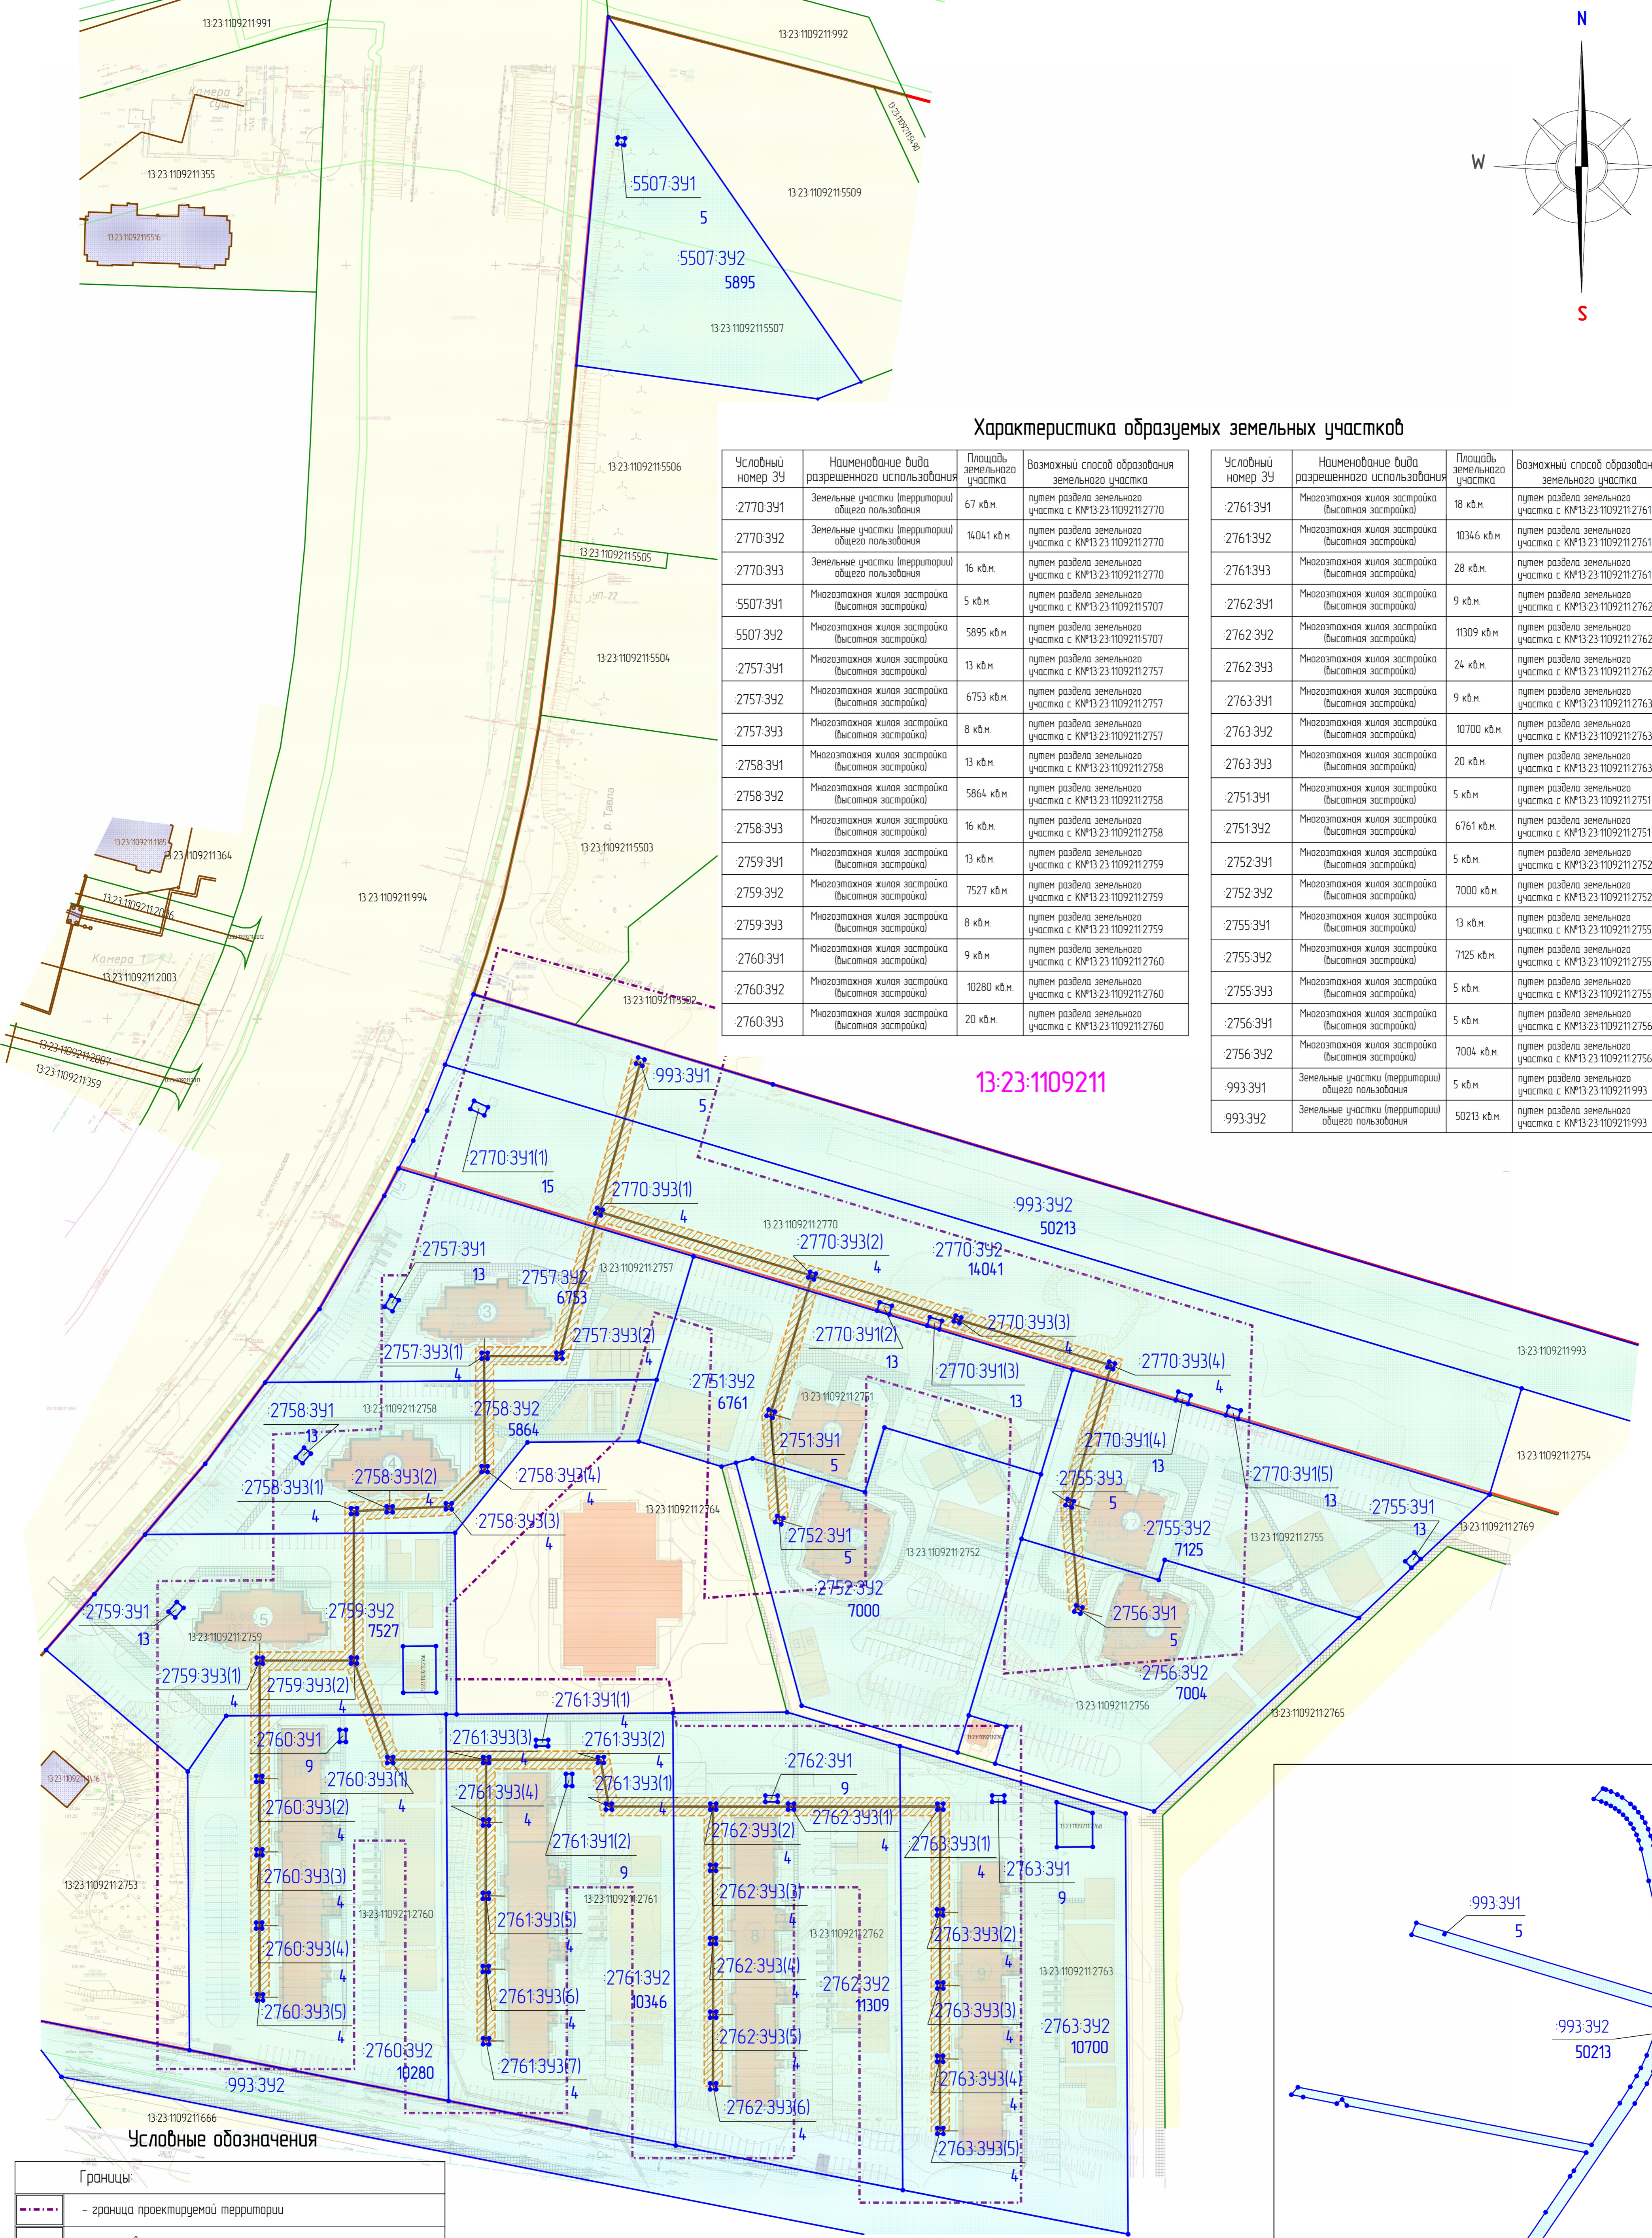

### Условные обозначения

Границы:	
	- граница проектируемой территории
	- существующие красные линии
	- граница земельных участков, поставленных на государственный кадастровый учет
	- кадастровый номер земельного участка, объекта капитального строительства
	- кадастровый номер квартала
	- граница образуемого земельного участка
	- фактическая площадь образуемого земельного участка, кв. м
	- территория публичного сервитута

Имя	Колл.	Лист	№ док.	Подпись	Дата
Директор	Вальчилов В.В.				
ГИП	Кречетков Д.В.				
Исполнитель	Авдеев М.А.				

Документация по планировке территории (проект планировки территории, проект межевания территории) для размещения линейного объекта "Комплексная застройка многоэтажными жилыми домами на участке между ул.Волгоградская и автомобильной дорогой на Кочетовский в районе реки Табыл" в границах Проекта застройки челябинского микрорайона. Наружные сети водоснабжения.

Основная часть проекта межевания территории

Чертеж межевания территории Чертеж границ зон действия публичных сервитутов

Масштаб 1:1000

Страницы	Лист	Листов
РП	ПМ-1	

МП "Кадастр"

Вязл. табл. №  
Лист № 1  
Лист № 1  
Лист № 1