



## Условные обозначения

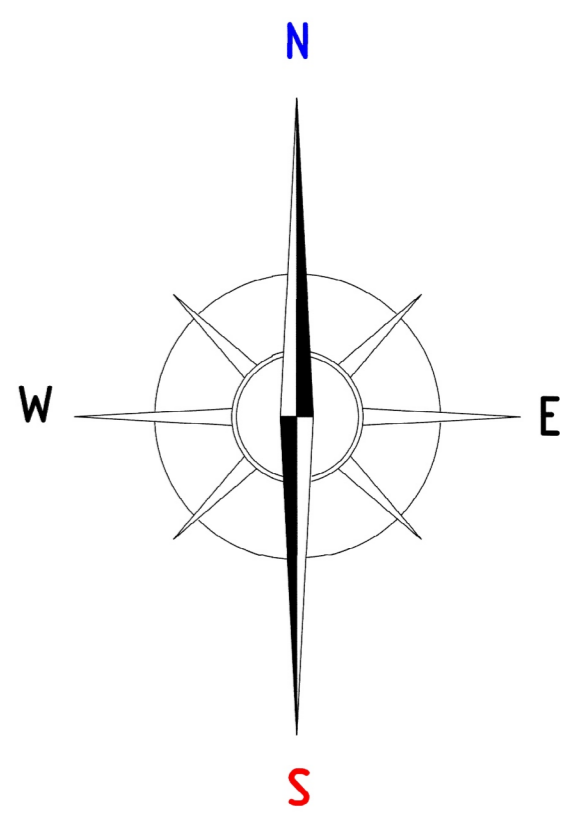

Границы:	
	- граница территории, в отношении которой осуществляется подготовка проекта планировки
	- существующие красные линии
	- линии отступа от красных линий
	1. - номера характерных точек красных линий
	- граница зон планируемого размещения линейных объектов
	1. - номера характерных точек границ зон планируемого размещения линейного объекта
	- граница зон с особыми условиями использования территорий, подлежащие установлению в связи с размещением линейных объектов

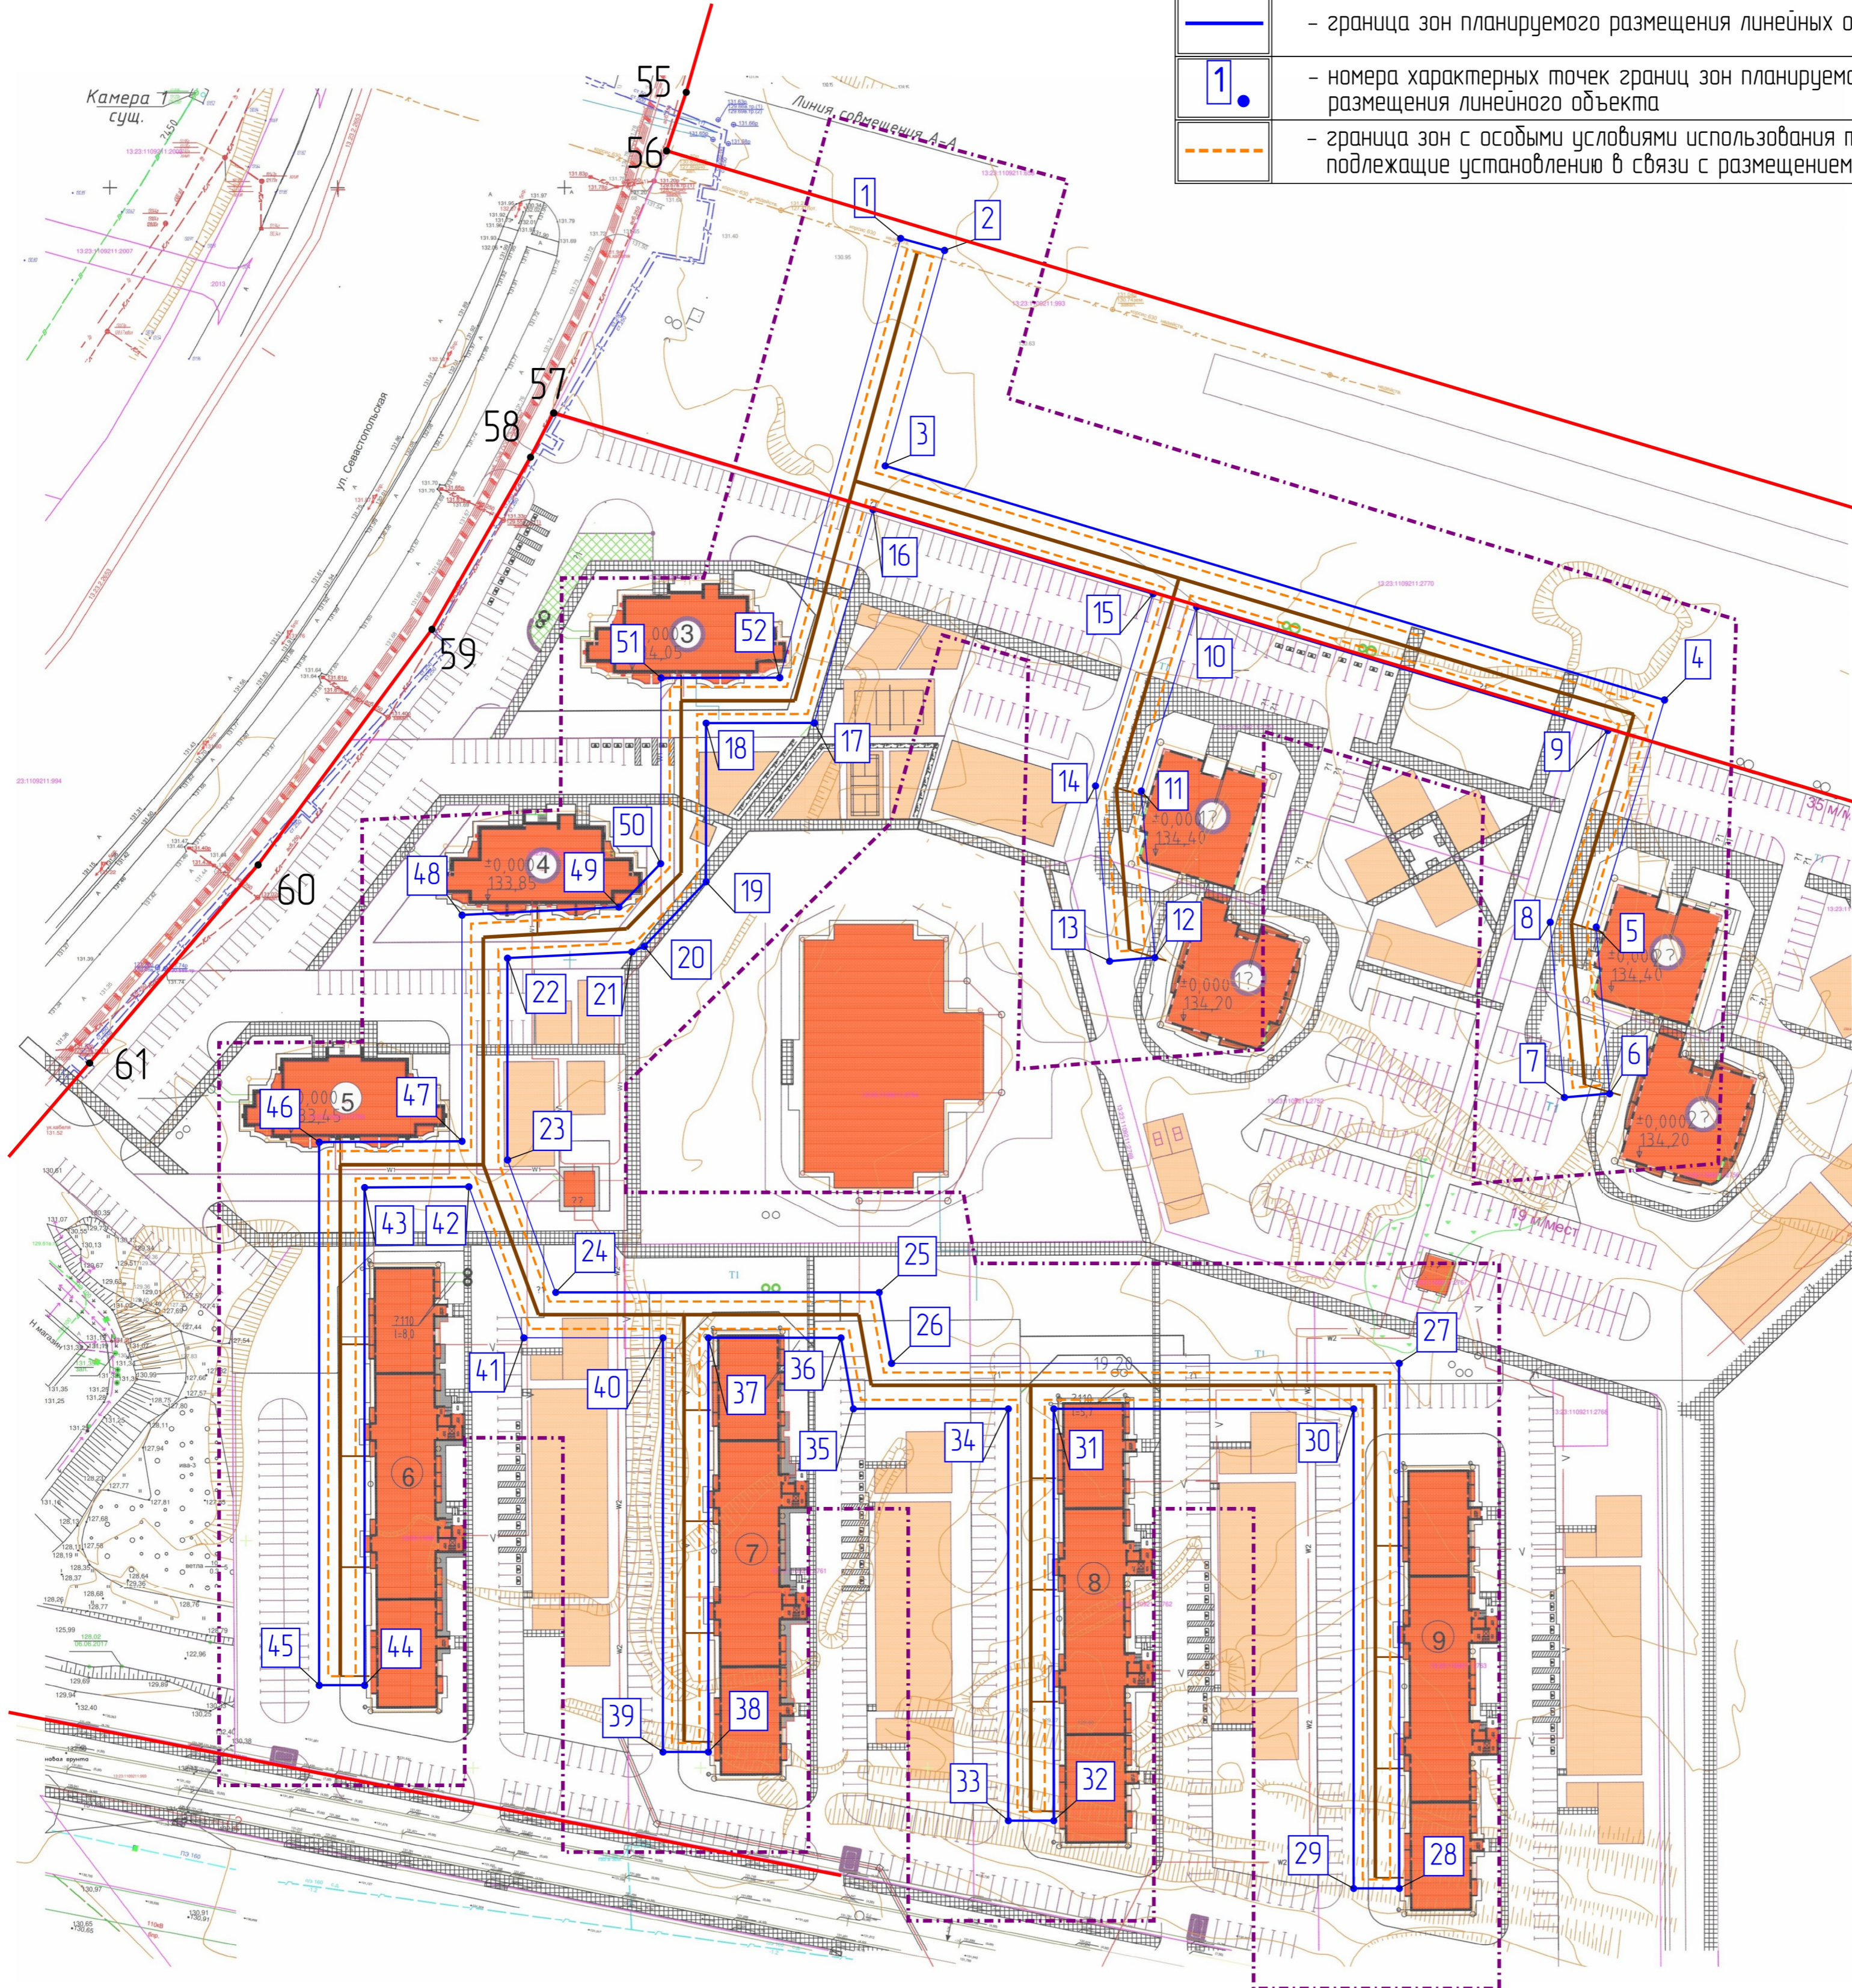

**Ведомость координат характерных точек границ зон планируемого размещения линейных объектов**

№ точки	Координата X	Координата Y
1	391 436,82	1 293 993,99
2	391 434,17	1 294 003,64
3	391 386,78	1 293 990,60
4	391 737,11	1 293 996,21
5	391 335,28	1 294 146,97
6	391 248,67	1 294 149,93
7	391 247,85	1 294 139,97
8	391 286,38	1 294 136,86
9	391 328,6	1 294 149,54
10	391 355,76	1 294 059,11
11	391 396,98	1 293 943,12
12	391 278,61	1 294 049,9
13	391 277,81	1 294 039,94
14	391 316,38	1 294 036,85
15	391 358,64	1 294 049,53
16	391 377,14	1 293 987,94
17	391 330,21	1 293 975,03
18	391 330,19	1 293 951,22

№ точки	Координата X	Координата Y
19	391 295,29	1 293 951,22
20	391 281,08	1 293 937,6
21	391 279,84	1 293 934,89
22	391 278,48	1 293 907,54
23	391 234,11	1 293 907,54
24	391 204,96	1 293 918,14
25	391 204,96	1 293 989,28
26	391 189,35	1 293 992,00
27	391 189,36	1 294 103,63
28	391 073,85	1 294 103,63
29	391 073,85	1 294 093,63
30	391 179,35	1 294 093,63
31	391 179,35	1 294 027,68
32	391 088,75	1 294 027,68
33	391 088,75	1 294 017,68
34	391 179,35	1 294 017,68
35	391 179,35	1 293 983,60
36	391 194,96	1 293 980,88

№ точки	Координата X	Координата Y
37	391 194,96	1 293 951,72
38	391 103,86	1 293 951,72
39	391 103,86	1 293 941,72
40	391 194,96	1 293 941,72
41	391 194,97	1 293 911,14
42	391 228,20	1 293 899,04
43	391 228,03	1 293 876,12
44	391 118,53	1 293 876,12
45	391 118,53	1 293 866,12
46	391 238,00	1 293 866,12
47	391 238,20	1 293 897,54
48	391 287,96	1 293 897,54
49	391 289,72	1 293 932,03
50	391 299,28	1 293 941,22
51	391 340,15	1 293 941,3
52	391 340,19	1 293 871,08

**Ведомость координат характерных точек красных линий**

№ точки	Координата X	Координата Y
55	391 468,96	1 293 946,84
56	391 456,07	1 293 942,52
57	391 398,41	1 293 917,70
58	391 388,68	1 293 912,60
59	391 350,81	1 293 890,93
60	391 299,01	1 293 852,70
61	391 255,42	1 293 815,63

**Примечание**

1. Данным проектом не предусматривается установление новых и отмена существующих красных линий
2. Вид линейного объекта применительно к территории, предназначенной для его размещения – сооружение коммунального хозяйства
3. Вид территории общего пользования, для которой установлены красные линии – улица.
4. Чертеж границ зон планируемого размещения линейных объектов, подлежащих переносу (перестройке) из зон планируемого размещения линейных объектов на данной территории отсутствует

Имя	Колл.	Лист	Идос	Подпись	Дата
Директор	Вальков В.В.				
ГИП	Кречков Д.В.				
Исполнил	Авдьякин М.А.				

Документация по планировке территории (проект планировки территории, проект межевания территории) для размещения линейного объекта "Комплексная застройка многоквартирными жилыми домами на участке между ул.Волгоградская и автомобильной дорогой на Кочкарьев в районе реки Табула в с.Соранка. Проект застройки членистого микрорайона. Наружные сети водопроводов"

Основная часть, проекта планировки территории Раздел 1 Проект планировки территории Графическая часть.

Чертеж красных линий. Чертеж границ зон планируемого размещения линейных объектов Масштаб 1:1000

Страницы: РП ПП-1

МП "Кадастр"

Лист № 01 из 01  
Взаим. табл. №