


Условные обозначения

Границы:	
	- граница территории, в отношении которой осуществляется подготовка проекта планировки
	- существующие красные линии
	- граница зон планируемого размещения линейных объектов
	- граница земельных участков, подлежащих изъятию для государственных и муниципальных нужд
	- граница земельных участков, поставленных на государственный кадастровый учет
	- номера характерных точек границ существующих земельных участков, учтенных в ЕГРН

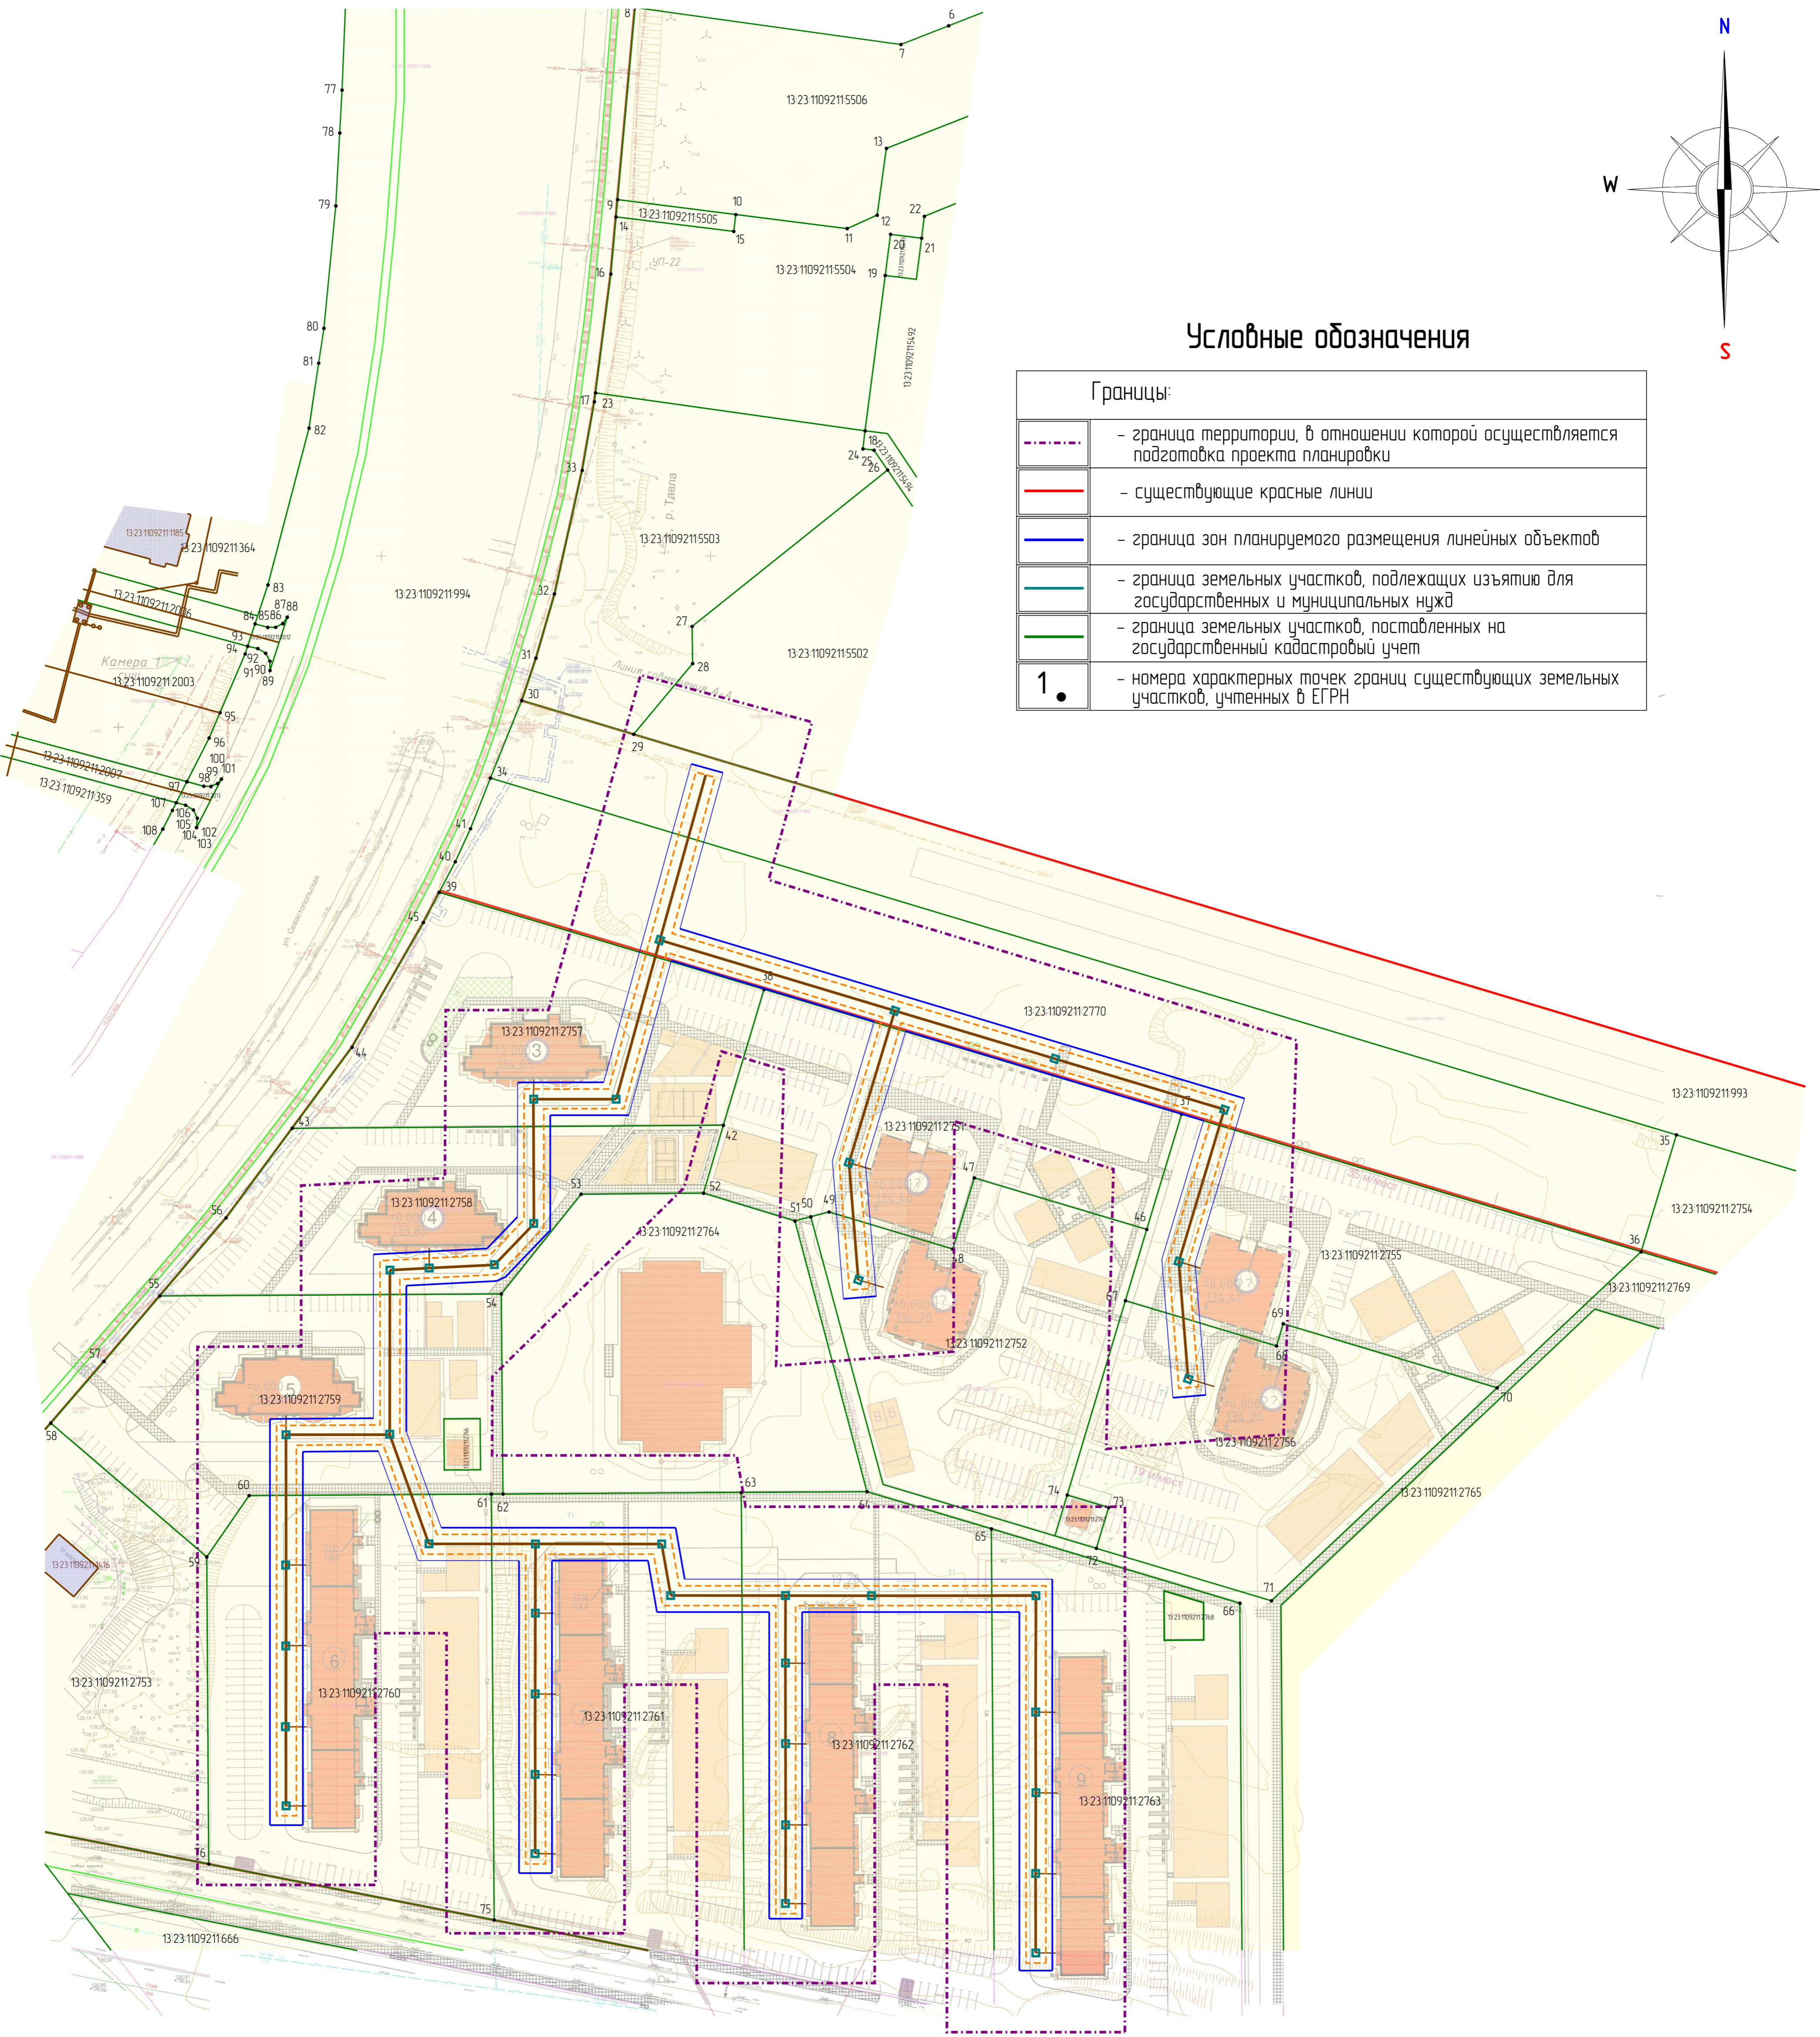

Примечание:

- Территория в отношении которой осуществляется подготовка проекта планировки территории относится к категории земель:
 - земли населенных пунктов
- На чертеже не показаны в связи с их отсутствием:
 - граница кадастрового квартала
 - границы зон планируемого размещения линейных объектов, подлежащих переносу (перестроению) из зон планируемого размещения линейных объектов
 - объекты капитального строительства, подлежащие сносу и (или) демонтажу
 - границы зон планируемого размещения объектов капитального строительства, установленные ранее утвержденной документацией по планировке территории

Лист № 01
Итого листов 1

Изм.	Кол.	Лист	Изд.	Подпись	Дата	Документация по планировке территории (проект планировки территории, проект межевания территории) для размещения линейного объекта "Комплексная застройка многоквартирными жилыми домами на участке между ул.Волгоградская и автомобильной дорогой на Кочкари в районе реки Тагань в границах Проект застройки членчатого микрорайона. Наружные сети водоснабжения"		
Директор	Вальков В.В.					Статус	лист	лист
ГИП	Кривко Д.В.					РП	ПП-3	
Исполнил	Аввакумов М.А.					МП "Кадастр"		
Схема использования территории в период подготовки проекта планировки территории						Масштаб 1:1000		