


Характеристика земельных участков, зарегистрированных в едином государственном реестре недвижимости

№ п/п	Кадастровый номер земельного участка	Вид права/Обременение	Правообладатель	Местоположение (адрес) участка	Площадь исходного участка, м²	Категория земель	Вид разрешенного использования
1	13:23:100904:026	Собственность	Российская Федерация	Местоположение установлено относительно ориентира, расположенного в границах участка. Почтовый адрес ориентира: Республика Марий Эл, г. Саранск, ул. Лодыгина, д. 11	176174 +/-147	Земли населенных пунктов	Для эксплуатации производственных территорий

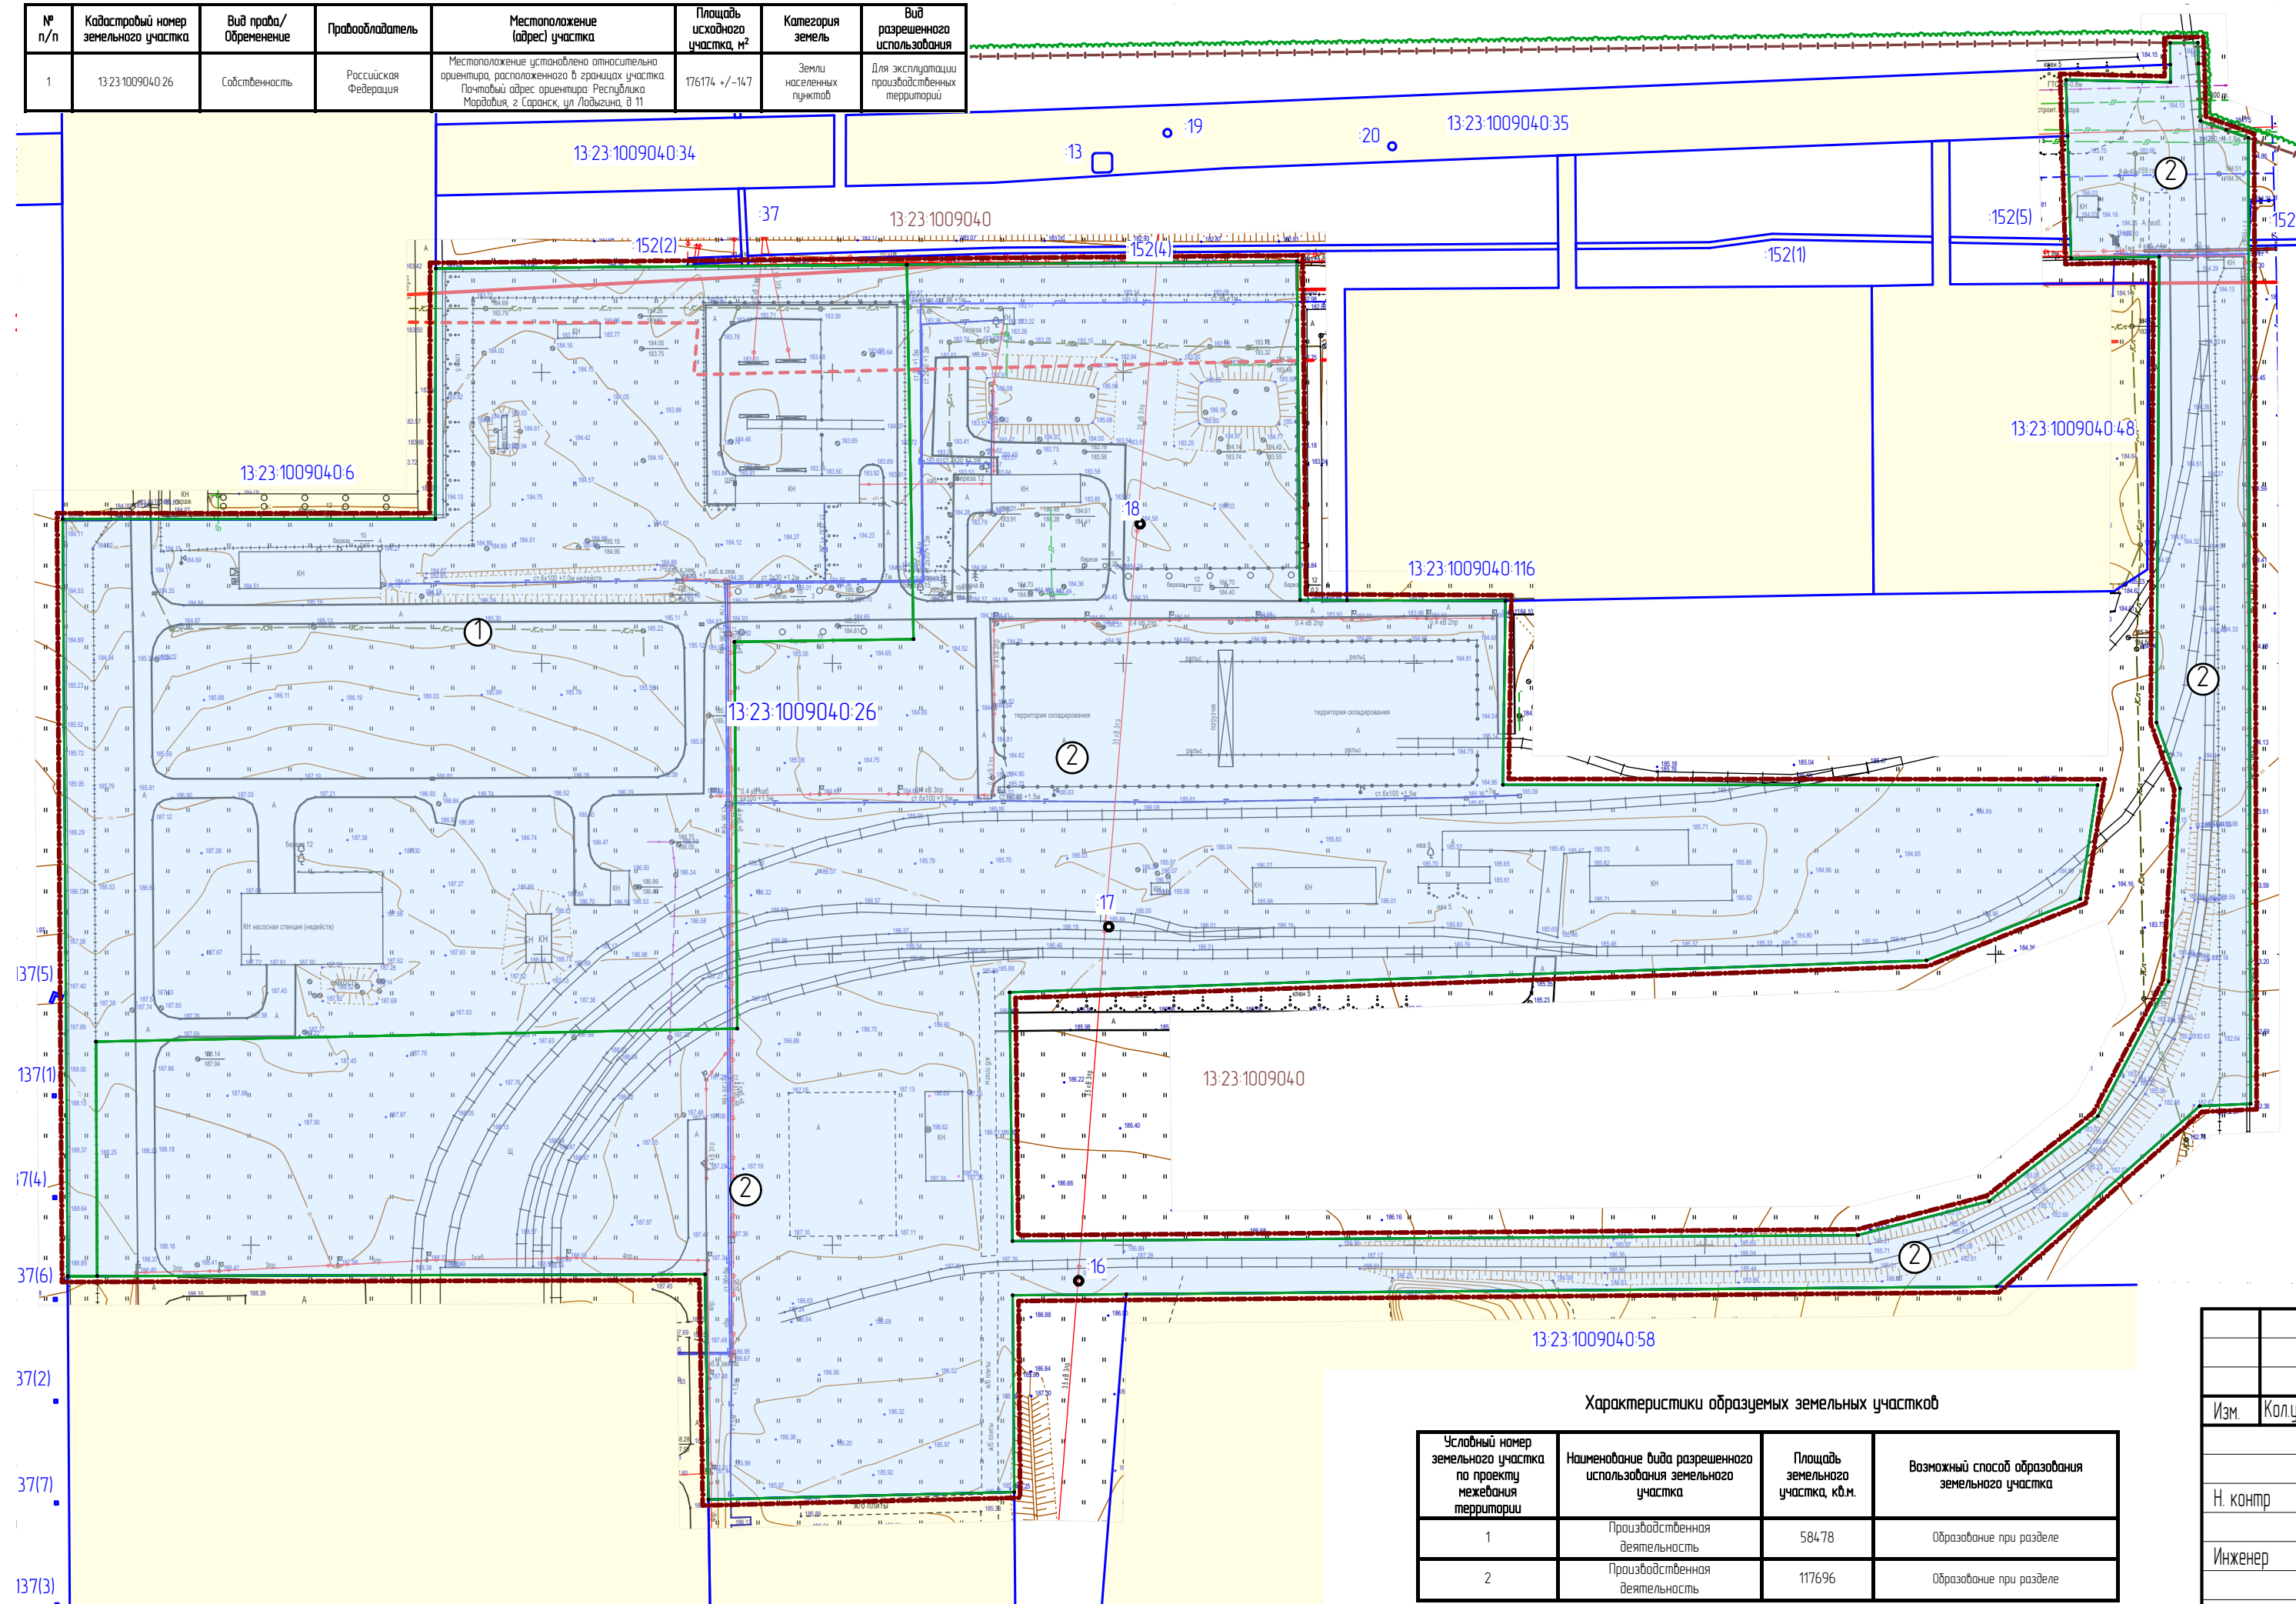

Условные обозначения:	
	- граница территории, в отношении которой осуществляется подготовка проекта планировки
	- существующие красные линии
	- линия отступа от красной линии
	- граница земельных участков, учтенных в едином государственном реестре недвижимости
	- граница образуемых земельных участков
	- граница кадастрового квартала
	- граница существующего элемента планировочной структуры
13:23:0910238:7	- кадастровый номер земельного участка
13:23:0910238	- номер кадастрового квартала
Существующие территории:	
	- территории земельных участков зарегистрированных в государственном кадастре недвижимости
Проектируемые территории:	
	- территории образуемых земельных участков
	- угловые точки образуемых земельных участков

Примечание:
Перед проведением кадастровых работ по образованию земельных участков 1 и 2 необходимо привести вид разрешенного использования исходного земельного участка с кадастровым номером 13:23:100904:026 в соответствии с ПРАВИЛАМИ ЗЕМЛЕПОЛЬЗОВАНИЯ И ЗАСТРОЙКИ ГОРОДСКОГО ОКРУГА САРАНСК

Условный номер земельного участка по проекту межевания территории	Наименование вида разрешенного использования земельного участка	Площадь земельного участка, кв.м.	Возможный способ образования земельного участка
1	Производственная деятельность	58478	Образование при разделе
2	Производственная деятельность	117696	Образование при разделе

Изм.	Кол.уч.	Лист	№ док.	Подпись	Дата	16/2020-ПП ГП			
Н. контр	Ланкина Ю.А.					Основная часть проекта межевания территории	стадия	лист	листов
Инженер	Асташов М.А.						РП	ПМ-2	3
Чертеж межевания территории М 1:1 000							000 "Региональный научно-исследовательский информационный центр"		