


Ведомость жилых и общественных зданий и сооружений

Номер на плане	Наименование и обозначение	Этажность	Количество		Площадь, м ²				Строительн. объем, м ³		
			зданий	квартир	застройки		Общая на-мируемая		здания	всего	
					здания	всего	здания	всего			
1	1 секц. кирпичный, точечный жилой дом (стройка)	9	1	27	27	360,30	360,30	1791,27	1791,27		
2,3	1 секц. кирпичный, точечный жилой дом	9	2	27	54	345,15	690,30	1413,99	2827,98		
4	3 секц. кирпичный жилой дом со встроенными помещениями	9-10	1	86	86	961,03	961,03	5602,40	5602,40		
5	4 секц. кирпичный жилой дом	5	1	75	75	1523,71	1523,71	4935,15	4935,15		
6	6 секц. кирпичный жилой дом	6	1	72	72	854,63	854,63	3318,50	3318,50		
7	Объект культурного наследия	1	1			207,53					
8	Трансформатор. подст. №23	1	1			27,44					
9	Тепловой пункт №2	1	1			86,66					
10	Проектируемые 1 секц. кирпич. жилой дом	9	1	72	72	752,33	752,33	3976,83	3976,83		
11	Проектируемые 1 секц. кирпич. жилой дом	5	1	15	15	360,30	360,30	995,15	995,15		
12	1 секц. кирпичный, точечный жил. дом на перспективу	9	1	27	27	360,30	360,30	1791,27	1791,27		

Условные обозначения

- Красная линия
- - - - - Линия отступа от красной линии
- Существующая граница территории объекта культурного наследия
- Охранная зона объекта культурного наследия
- Граница участка внесения изменения в ППТ
- - - - - Существующие границы земельных участков (по данным ЕГРН)
- - - - - Границы зон планируемого размещения жилых домов

- Проектируемые жилые здания и сооружения многоэтажной застройки
- Существующие жилые здания и сооружения многоэтажной застройки
- Строящееся, ранее запроектированные жилые здания многоэтажной застройки
- Многоэтажный жилой дом на перспективу
- Существующие электроподстанции, тепловыпуск, ГРП
- Существующие жилые здания и сооружения малоэтажной застройки (частный сектор)
- Объект культурного наследия регионального значения
- Гаражи
- Проезды
- Тротуары
- Физкультурные площадки
- Детские игровые площадки
- Площадки для отдыха взрослых
- Хозяйственная площадка

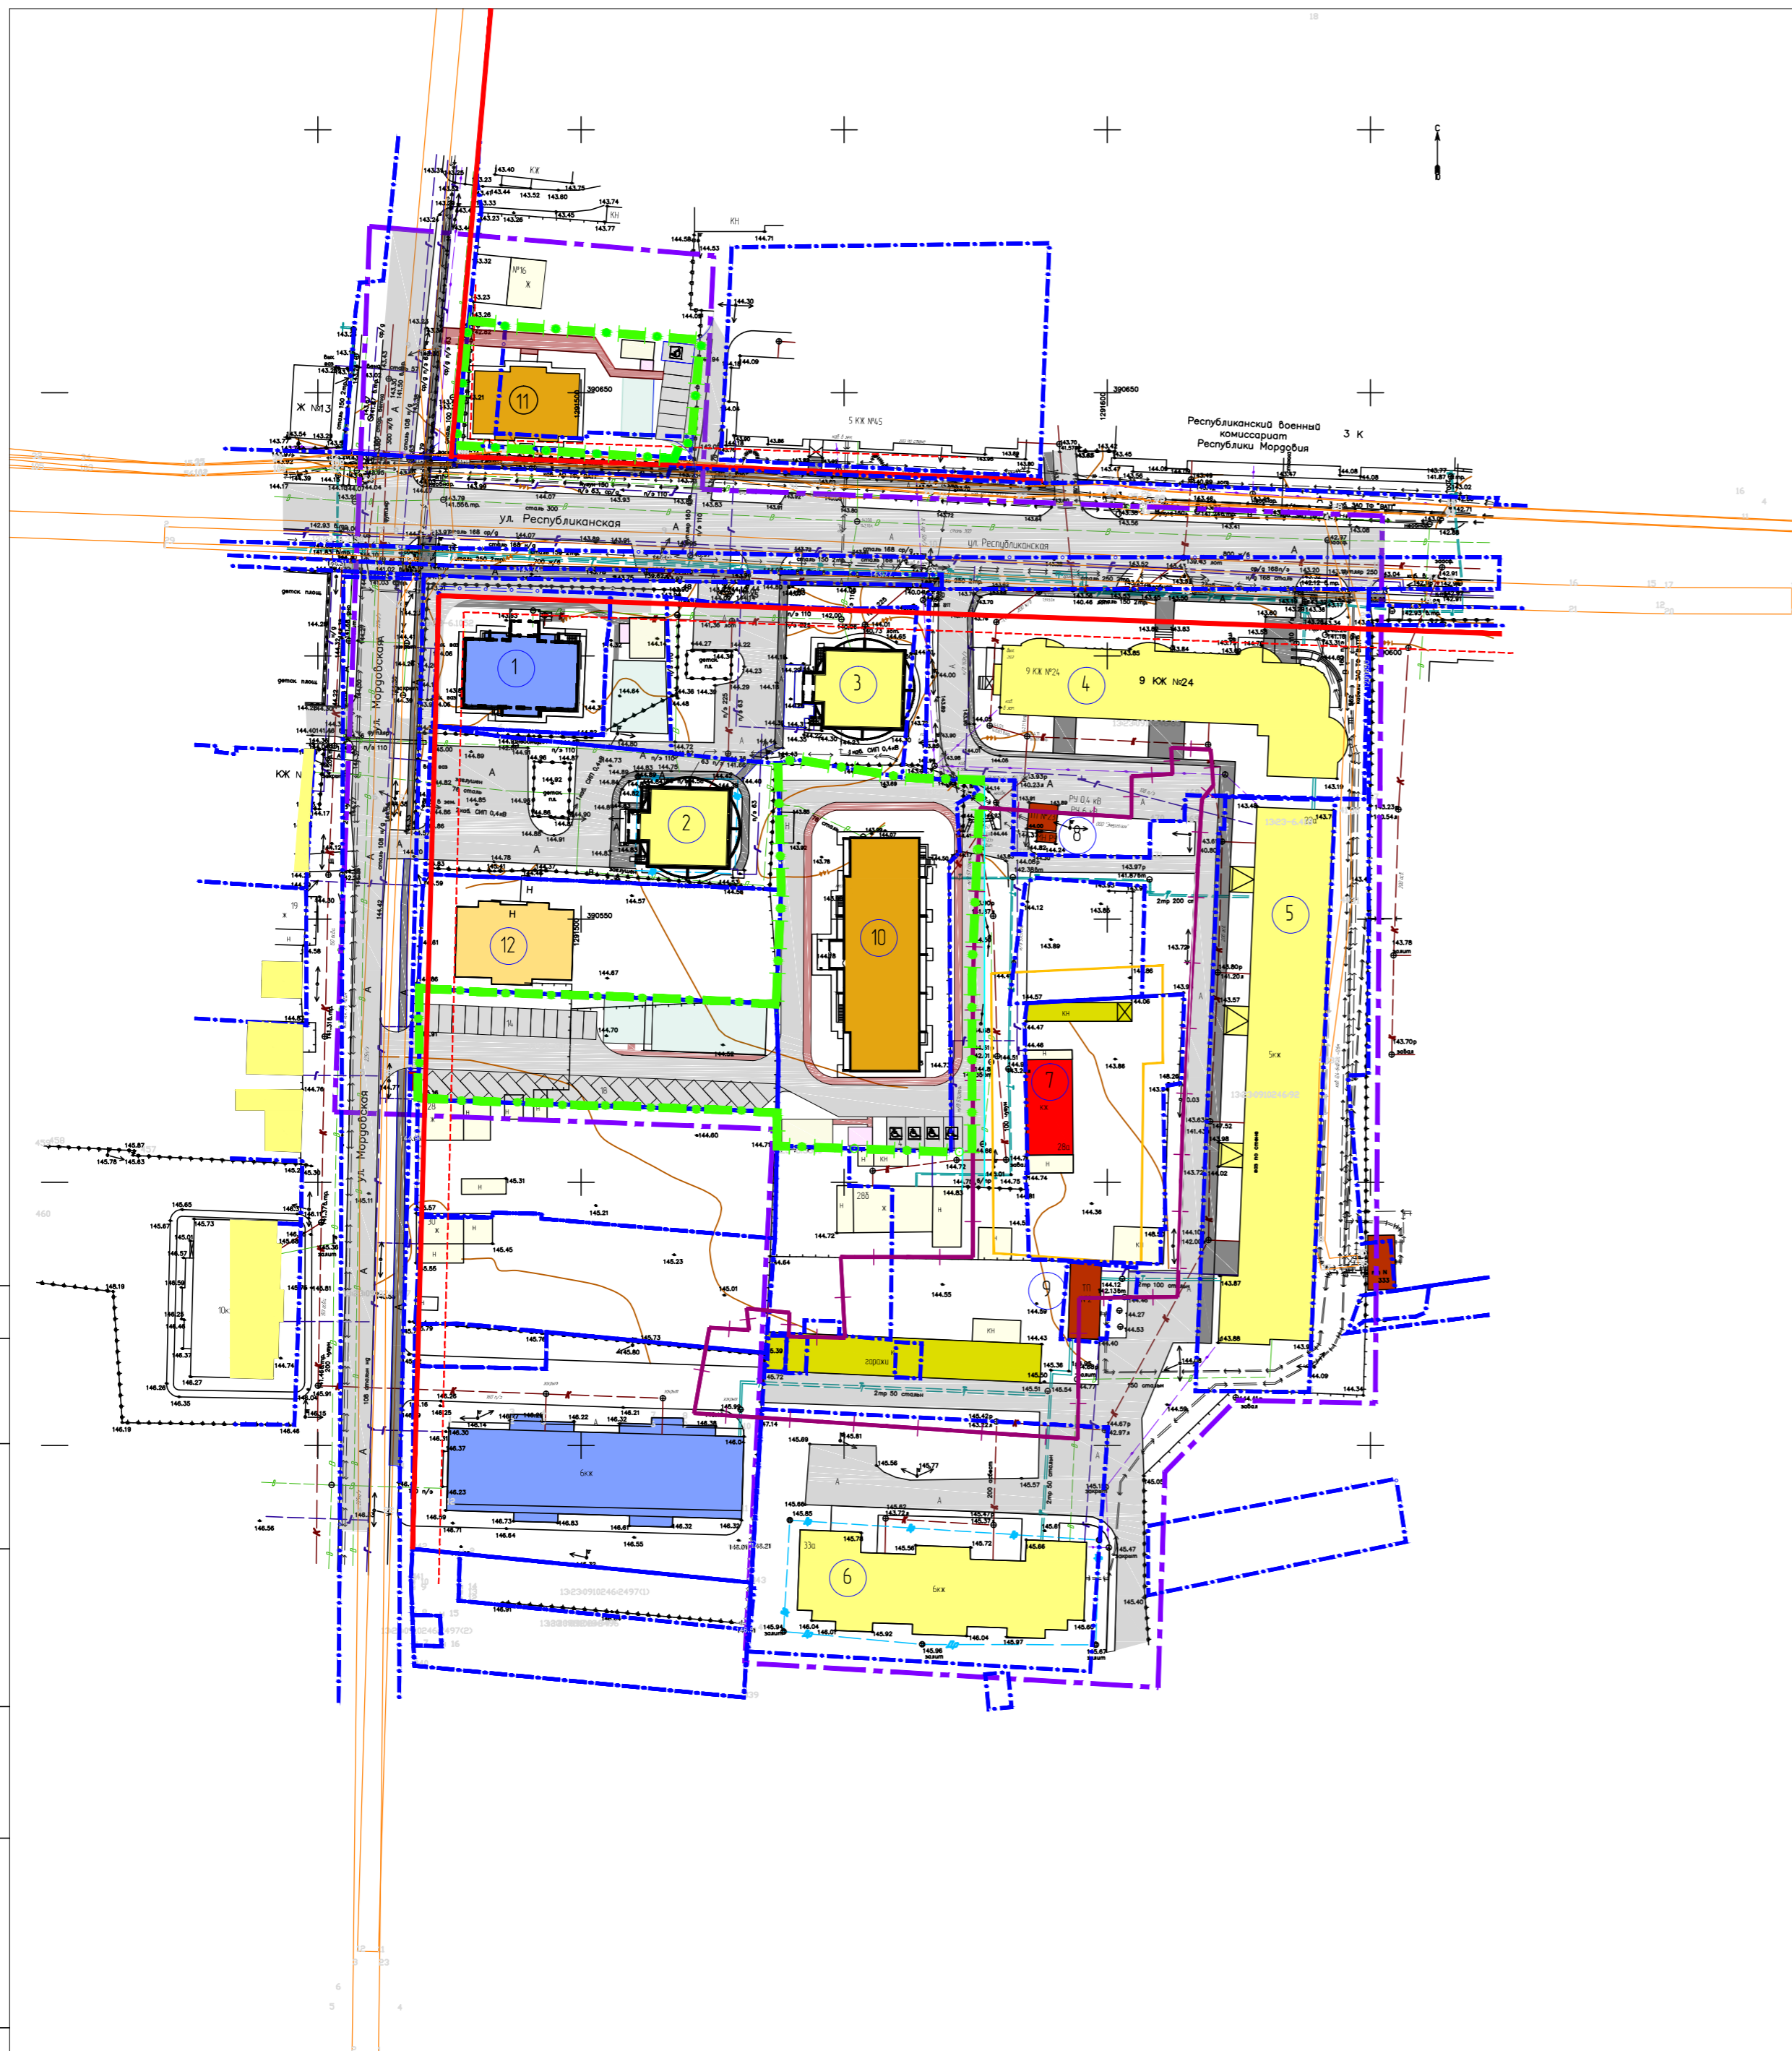

Согласовано
Взам инб N
Подпись и дата
Инб. N подл

					2/2020			
					Внесение изменений в документацию по планировке территории, ограниченной ул. Масловская, А. Невского, Старопосадская и правым берегом р. Саранска г. Саранска, в части изменения планировки территории и разработки проекта межевания территории земельного участка, расположенного на пересечении улиц Мордовская и Республиканская г. Саранска, предназначенного для размещения группы жилых домов.			
Изм.	Колуч.	Лист N док.	Подпись	Дата	Основная часть проекта планировки территории	Стадия	Лист	Листов
ГИП	Соколов			03.20		ППТ	4	
ГАП	Абдуллин			03.20	Чертеж планировки территории М 1:1000	ООО "Мордовгражданпроект"		
Разработал	Александрова			03.20				
Норм. контр.	Соколов			03.20				