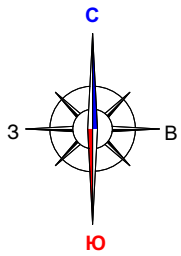

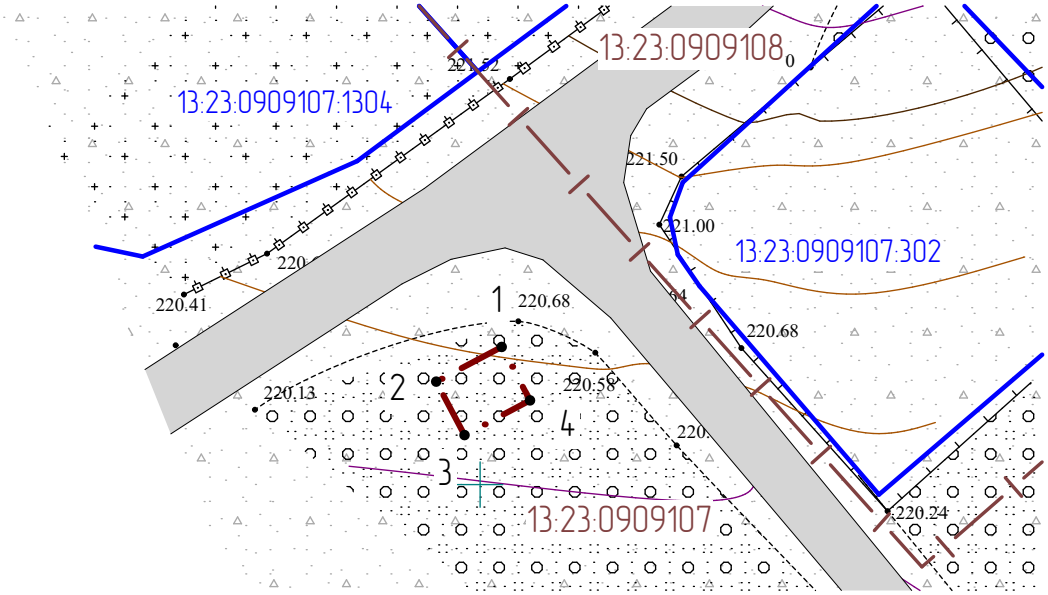

Условные обозначения:	
	Границы:
	– граница территории, в отношении которой осуществляется подготовка проекта планировки
	– граница земельных участков, зарегистрированных в едином государственном реестре недвижимости
13:23:0910238:7	– кадастровый номер земельного участка
13:23:0910238	– номер кадастрового квартала
7	– угловые точки границ проектируемой территории
	Санитарно-защитные зоны
	– санитарно-защитная зона кладбищ

Перечень координат характерных точек границ территории, в отношении которой утвержден проект межевания

№ точки	Координата X	Координата Y
1	392608.70	1287301.30
2	392606.68	1287297.50
3	392603.68	1287299.09
4	392605.69	1287302.89

Земельные участки, зарегистрированные в едином государственном реестре недвижимости на проектируемой территории отсутствуют.

90/17/23/ 2019-ПП

Изм.	Кол.уч.	Лист	N док.	Подпись	Дата
Н. контр		Ланкина Ю.А.			
Инженер		Асташов М.А.			

Внесение изменений в документацию по планировке территории, ограниченной лесным массивом, территорией МП «Зеленое хозяйство» и левым берегом реки Саранка г. Саранска, в части изменения планировки территории и выполнения проекта межевания земельного участка, расположенного в районе с/т «Энергетик-1», для размещения объекта коммунального обслуживания «КТП № 2»

Материалы по обоснованию проекта межевания территории	стадия	лист	листов
	РП	ПМ-2	9
Чертеж границ существующих земельных участков. Чертеж местоположения существующих объектов капитального строительства. Чертеж границ зон с особыми условиями использования территории М 1 : 500	ООО "Региональный научно-исследовательский информационный центр"		