


Ведомость жилых и общественных зданий и сооружений


№ п/п	Наименование и обозначение	Этажность	Количество			Площадь, м ²		
			зданий	квартир	зданий	застройки	Общая нормируемая	
15	1 секц. кирпичный, точечный жилой дом-трехэтажный со вступ.	18	2	136	136		674,15	674,15
16А	4 секц. кирпичный, жилой дом	9	1	144	144		6931,25	6931,25
17, 17В, 17Б	Трансформаторная подстанция	1	3				4250	127,5
18	Жилой дом	16	1	96	96		7253,18	7253,18
19а-в	1 секц. кирпичные, жилые дома	9	6	27	162		5295	8500,68
20а,б	3 секц. кирпичные, жилые дома	9	2	108	216		5295	10590
20В	2 секц. кирпичный, жилой дом	9	1	72	72		3530	3530
20Г	3 секц. кирпичный, жилой дом	9	1	108	108		5295	5295
21	Школа на 1000 мест	4	1					
22	Детский сад на 240 мест	2	1					
29	1 секц. кирпичные жилые дома	9	1	45	45		1650	1650
30	2 секц. кирпичный жилой дом	9	1	72	72		3537	3537
31	2 секц. кирпичный, жилой дом	9	1	72	72		3530	3530

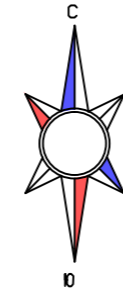

Условные обозначения

- Красная линия
- Линия отступа от красной линии
- Существующие границы земельных участков
- : 5315 Кадастровый номер земельного участка
- Границы зон планируемого размещения жилых домов
- Граница образуемого земельного участка
- Граница уточняемого земельного участка
- Граница участка внесения изменения в ППТ
- Граница планируемых и существующих элементов планировочной структуры
- Граница территории школы

- Проектируемые жилые здания
- Существующие жилые здания и сооружения
- Существующие и проектируемые электроподстанции, теплопункт, ГРП
- Строящиеся, ранее запроектированные жилые здания
- Здания и сооружения на перспективу
- Транспортная инфраструктура (проезды)
- Парковки
- Тротуары, дорожки
- Граница зон действия публичных сервитутов
- Площадки для игр, отдыха, физкультуры

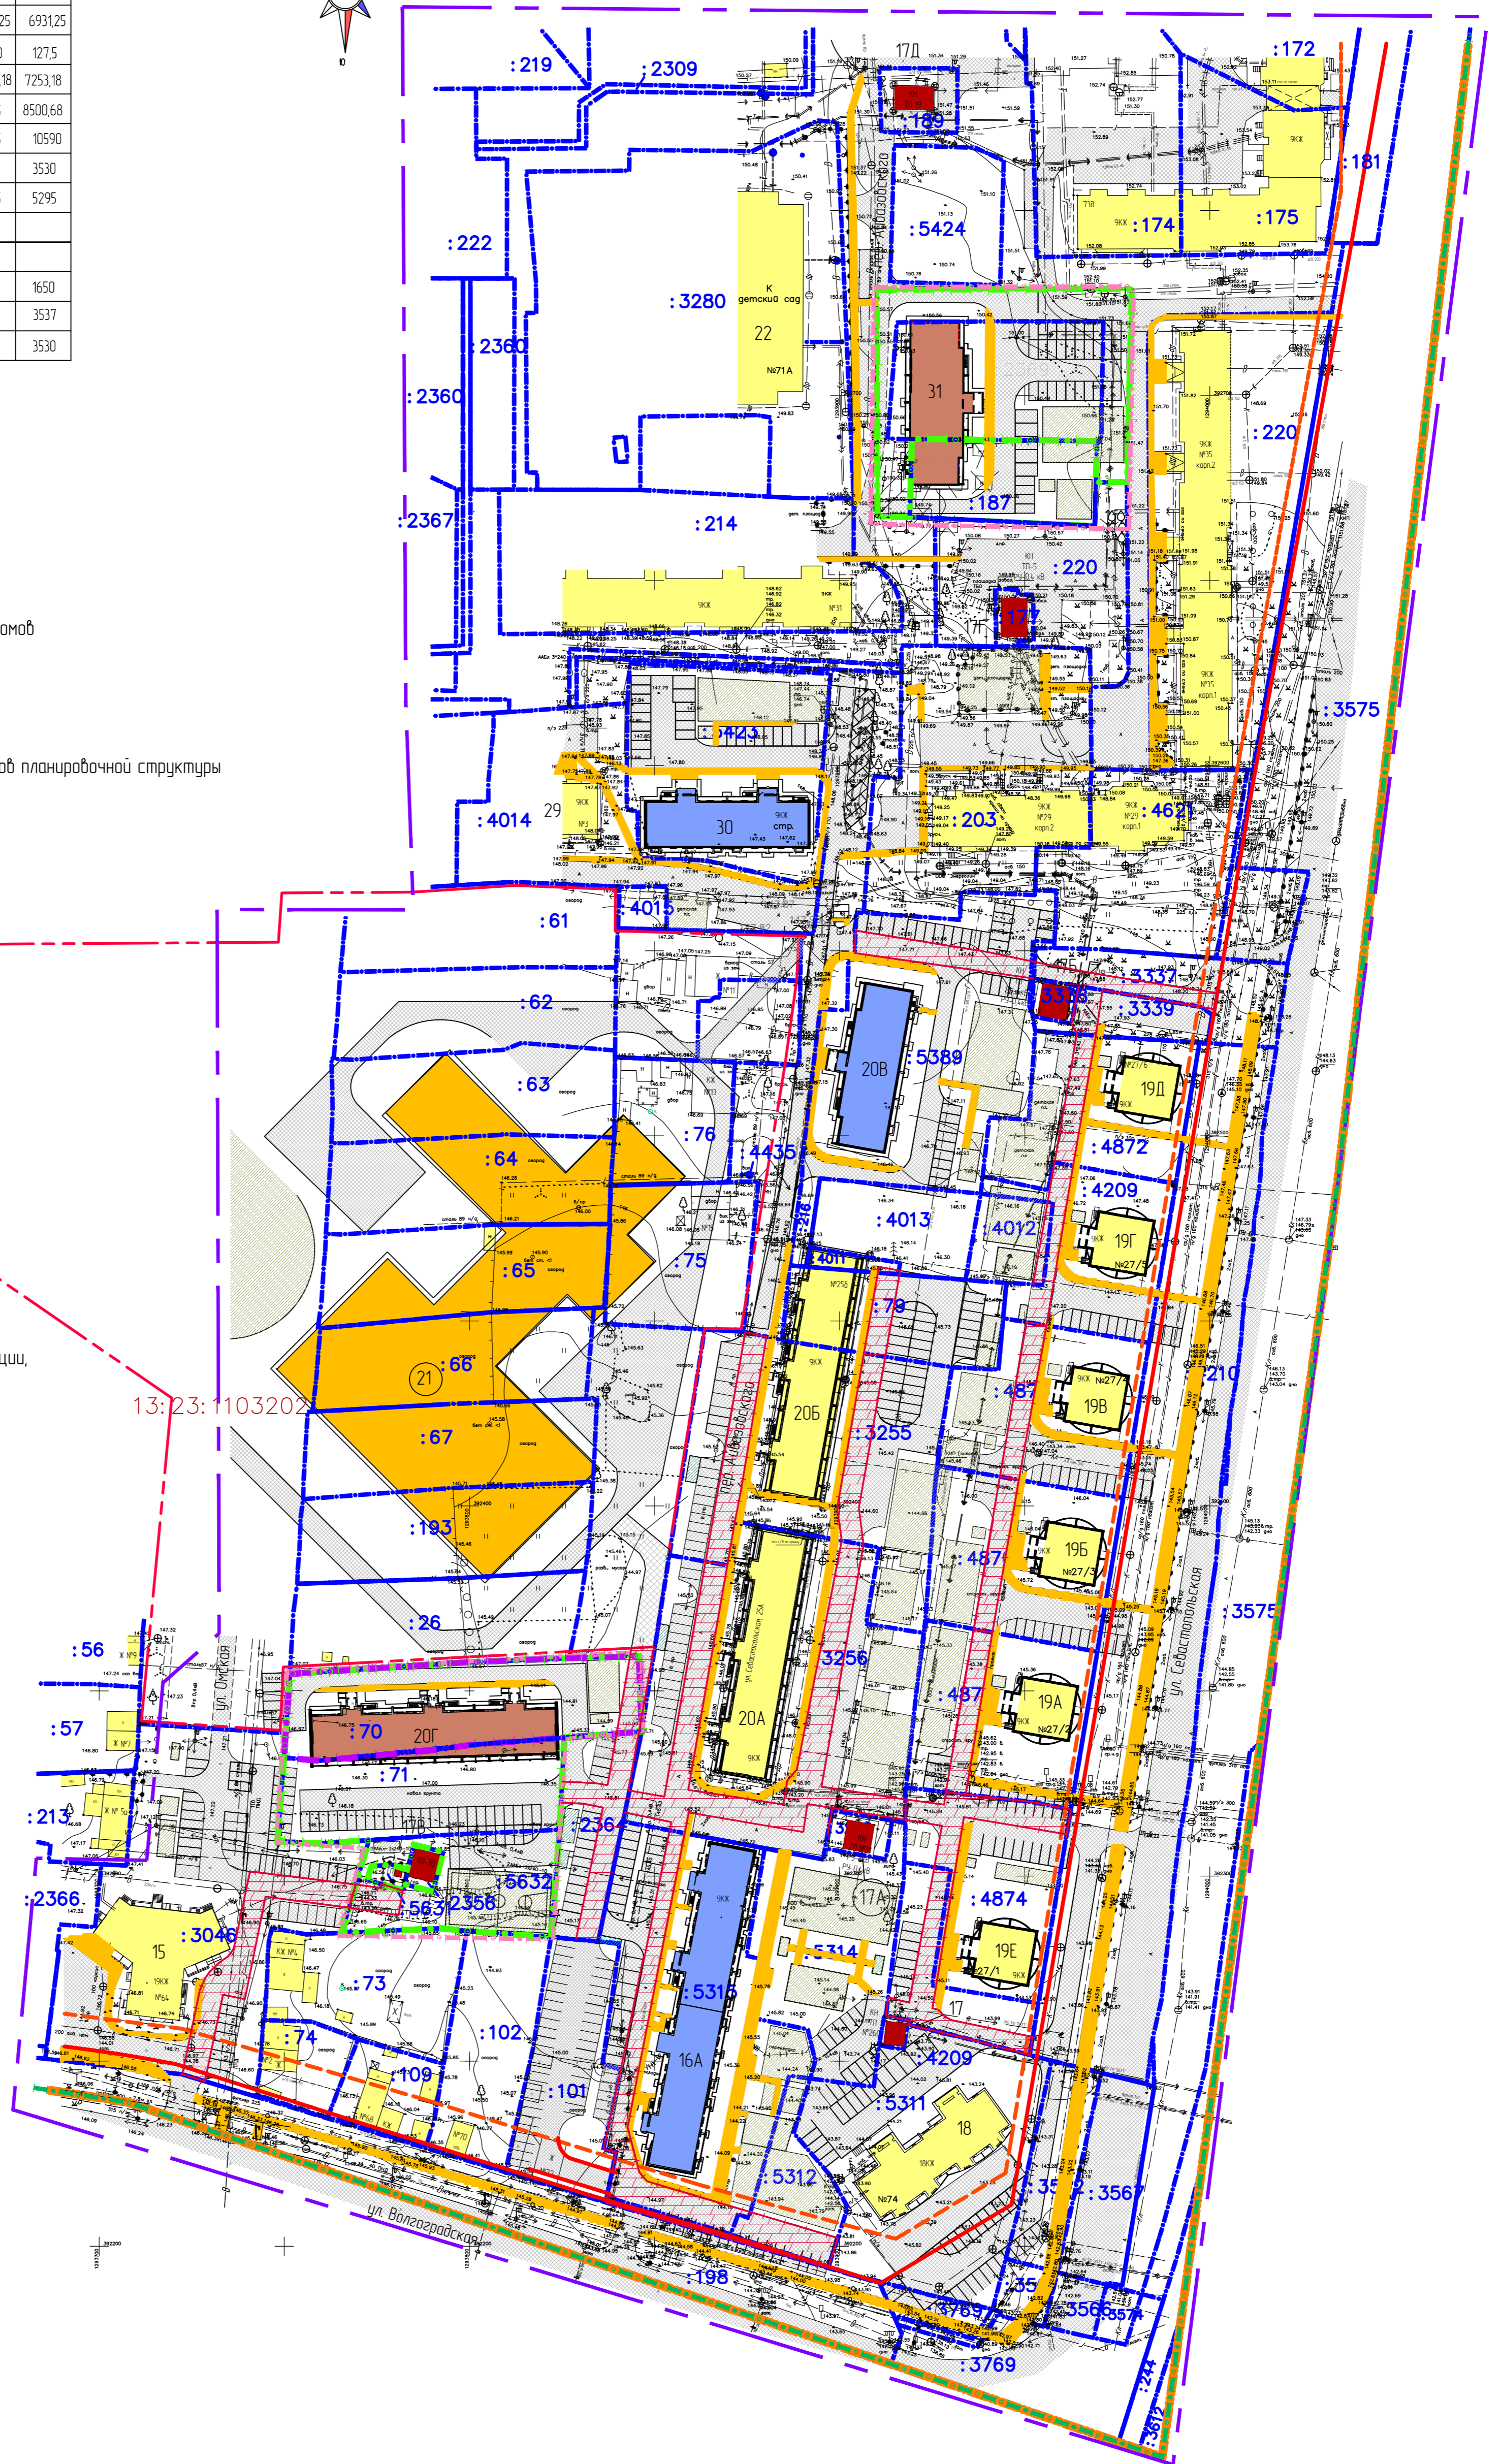

Согласовано:
Имя, И.И. Подпись и дата

				45/2020		
Внесены изменения в документацию по планировке территории, ограниченной ул. Севастопольская, Волгоградская, Корженевко и проспектом 10 лет Октября г. Саратова, включая проект межевания в части изменения планировки территории, проект планировки территории, проект межевания территории, земельных участков, расположенных в районе ул. Онуфрия и ул. Айвазовского г. Саратова, предназначенных для размещения многоквартирных жилых домов.						
ИЗМ.	КОЛ-ВО	ЛИСТ	ИЗМ.	ПОДПИСЬ	ДАТА	
ГАП		Авдучин		0121		Основная часть проекта планировки территории
ГИП		Соколов		0121		
Разработал		Александрова		0121		
Норм. контр.		Соколов		0121		
						СТADIЯ
						ЛИСТ
						ЛИСТОВ
						000
						проектный институт "Мордобгражданпроект"