


Экспликация зданий и сооружений

Номер на плане	Наименование и обозначение	Этажность	Количество квартир здания	Количество квартир всего
Строящиеся объекты				
16А	Жилой дом	9	144	144
20Б	Жилой дом	9	72	72
30	Жилой дом	9	72	72
Существующие объекты				
15	Жилой дом	18	136	136
18	Жилой дом	16	96	96
19а-е	Жилой дом	9	27	162
20а, 20Б	Жилой дом	9	108	216
29	Жилой дом	9	45	45
22	Детский сад на 240 мест	2	-	-
17, 17а, 17Б, 17В, 17Г, 17Д	Трансформатор подстанция	1	-	-
Проектируемые объекты				
20г	Жилой дом	9	108	108
31	Жилой дом	9	108	108
21	Школа на 1000 учащихся	4	-	-

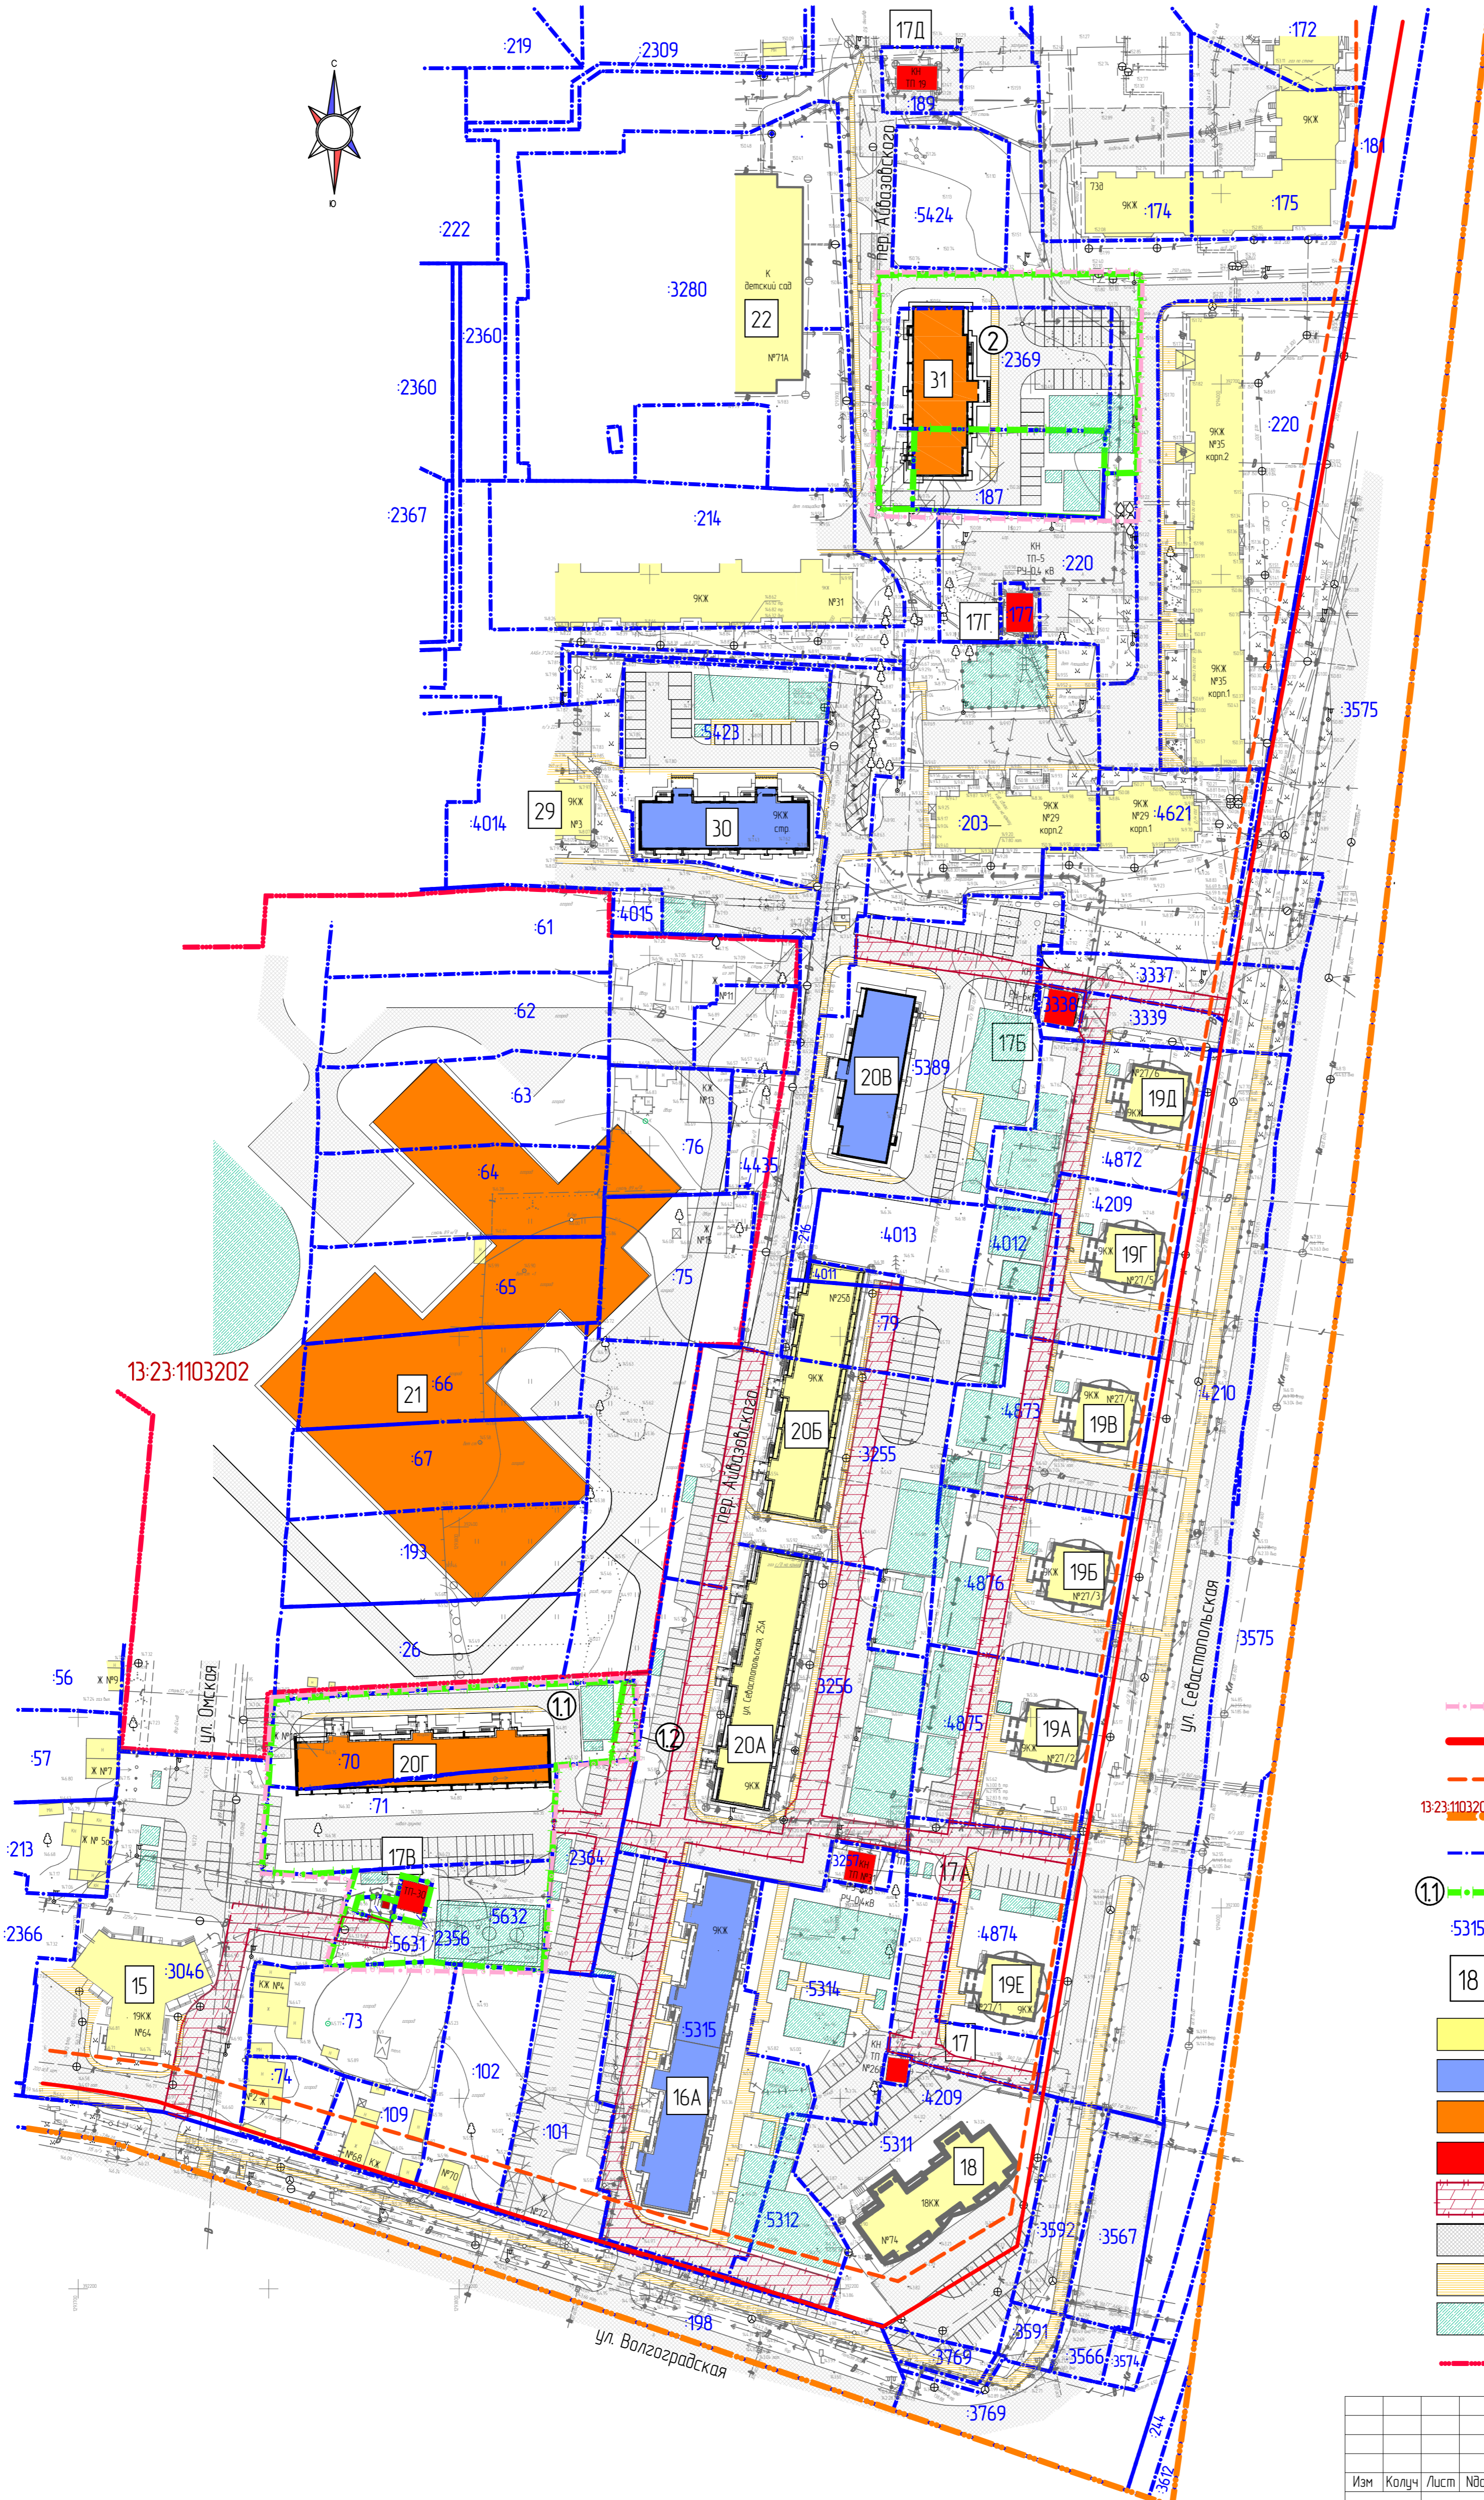

- УСЛОВНЫЕ ОБОЗНАЧЕНИЯ**
- граница проектируемой территории
 - красные линии, утвержденные в составе ППТ
 - - - линия отступа от красной линии
 - 13-23-1103202 существующие границы кадастровых кварталов, кадастровый номер
 - - - существующие границы земельных участков (по данным ЕГРН)
 - ① граница образуемого земельного участка, и его номер
 - 5315 кадастровый номер земельного участка
 - 18 номер проектируемого и существующего объекта
 - существующие жилые здания и сооружения
 - строящиеся, ранее запроектированные жилые здания
 - проектируемые здания
 - существующие электроподстанции, тепловые пункты
 - границы зон действия публичных сервитутов
 - транспортная инфраструктура
 - тротуары, дорожки
 - площадки для игр, физкультуры и отдыха
 - проектируемая граница территории школы

82/20Т-ПМТ-Г				
Внесены изменения в документацию по планировке территории, ограниченной улицами Сибирской, Волгоградской, Корсакова и проспектом 70 лет Победы в Саратове. Внесены проектные решения в части изменения планировки территории (проект планировки территории, проект межевания территории) земельных участков, расположенных в районе ул. Фокса и ул. Айдаболского в Саратове, предназначенных для размещения многоквартирных жилых домов.				
Изм	Колучи	Лист	№вок	Подп
Исх. ген. директора	Тимошенко П.Н.			
Нач. отдела	Гулин Е.А.			
Основная часть проекта межевания территории		Страница	Лист	Листов
Чертеж границ зон действия публичных сервитутов М 1:1000			3	4
		ООО МНП "Институт инженерных изысканий"		

Согласовано
Инф. N подл.
Подпись и дата
Взам. инб. N