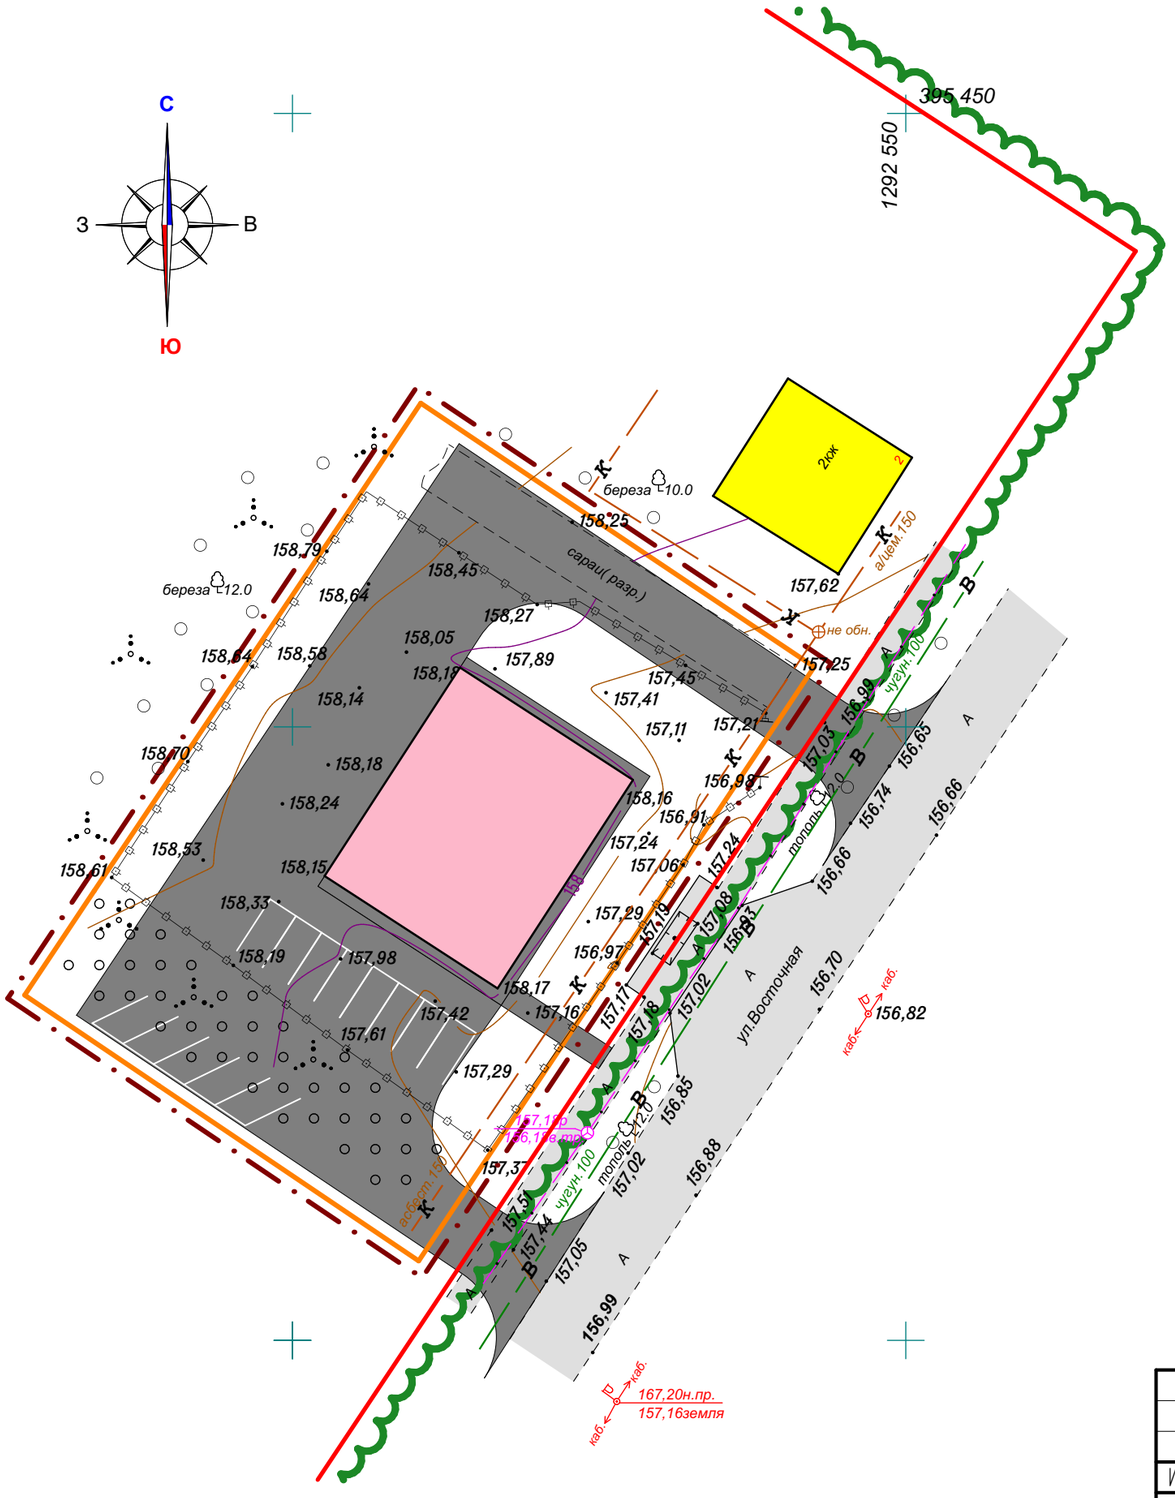

Примечание: Линия отступа от красных линий в целях определения мест допустимого размещения зданий, строений, сооружений совпадает с красной линией

Условные обозначения:	
	Границы:
	– граница территории, в отношении которой осуществляется подготовка проекта планировки
	– граница зоны планируемого размещения объектов капитального строительства местного значения
	– существующие красные линии
	– граница элемента планировочной структуры
	Существующие территории:
	– существующее твердое покрытие
	Существующие объекты:
	– существующие жилые здания
	Проектируемые элементы благоустройства:
	– проектируемое твердое покрытие
	– проектируемые парковки
	Проектируемые объекты:
	– проектируемое здание торговли

Изм.	Кол.уч.	Лист	N док.	Подпись	Дата
Н. контр		Ланкина Ю.А.			
Инженер		Тюрин М.В.			

68/2021-ПП ГП

ВНЕСЕНИЕ ИЗМЕНЕНИЙ В ДОКУМЕНТАЦИЮ ПО ПЛАНИРОВКЕ ТЕРРИТОРИИ, ограниченной улицами Белинского, Северная, Восточная, Горная г.Саранска, включая проект межевания, в части изменения планировки территории (проект планировки территории, проект межевания территорий) земельных участков, расположенных в районе ул.Восточная г.Саранска.

Основная часть проекта планировки территории	стадия	лист	листов
	РП	ПП-1	10
Чертеж планировки территории М 1 : 500	ООО "Региональный научно-исследовательский информационный центр"		