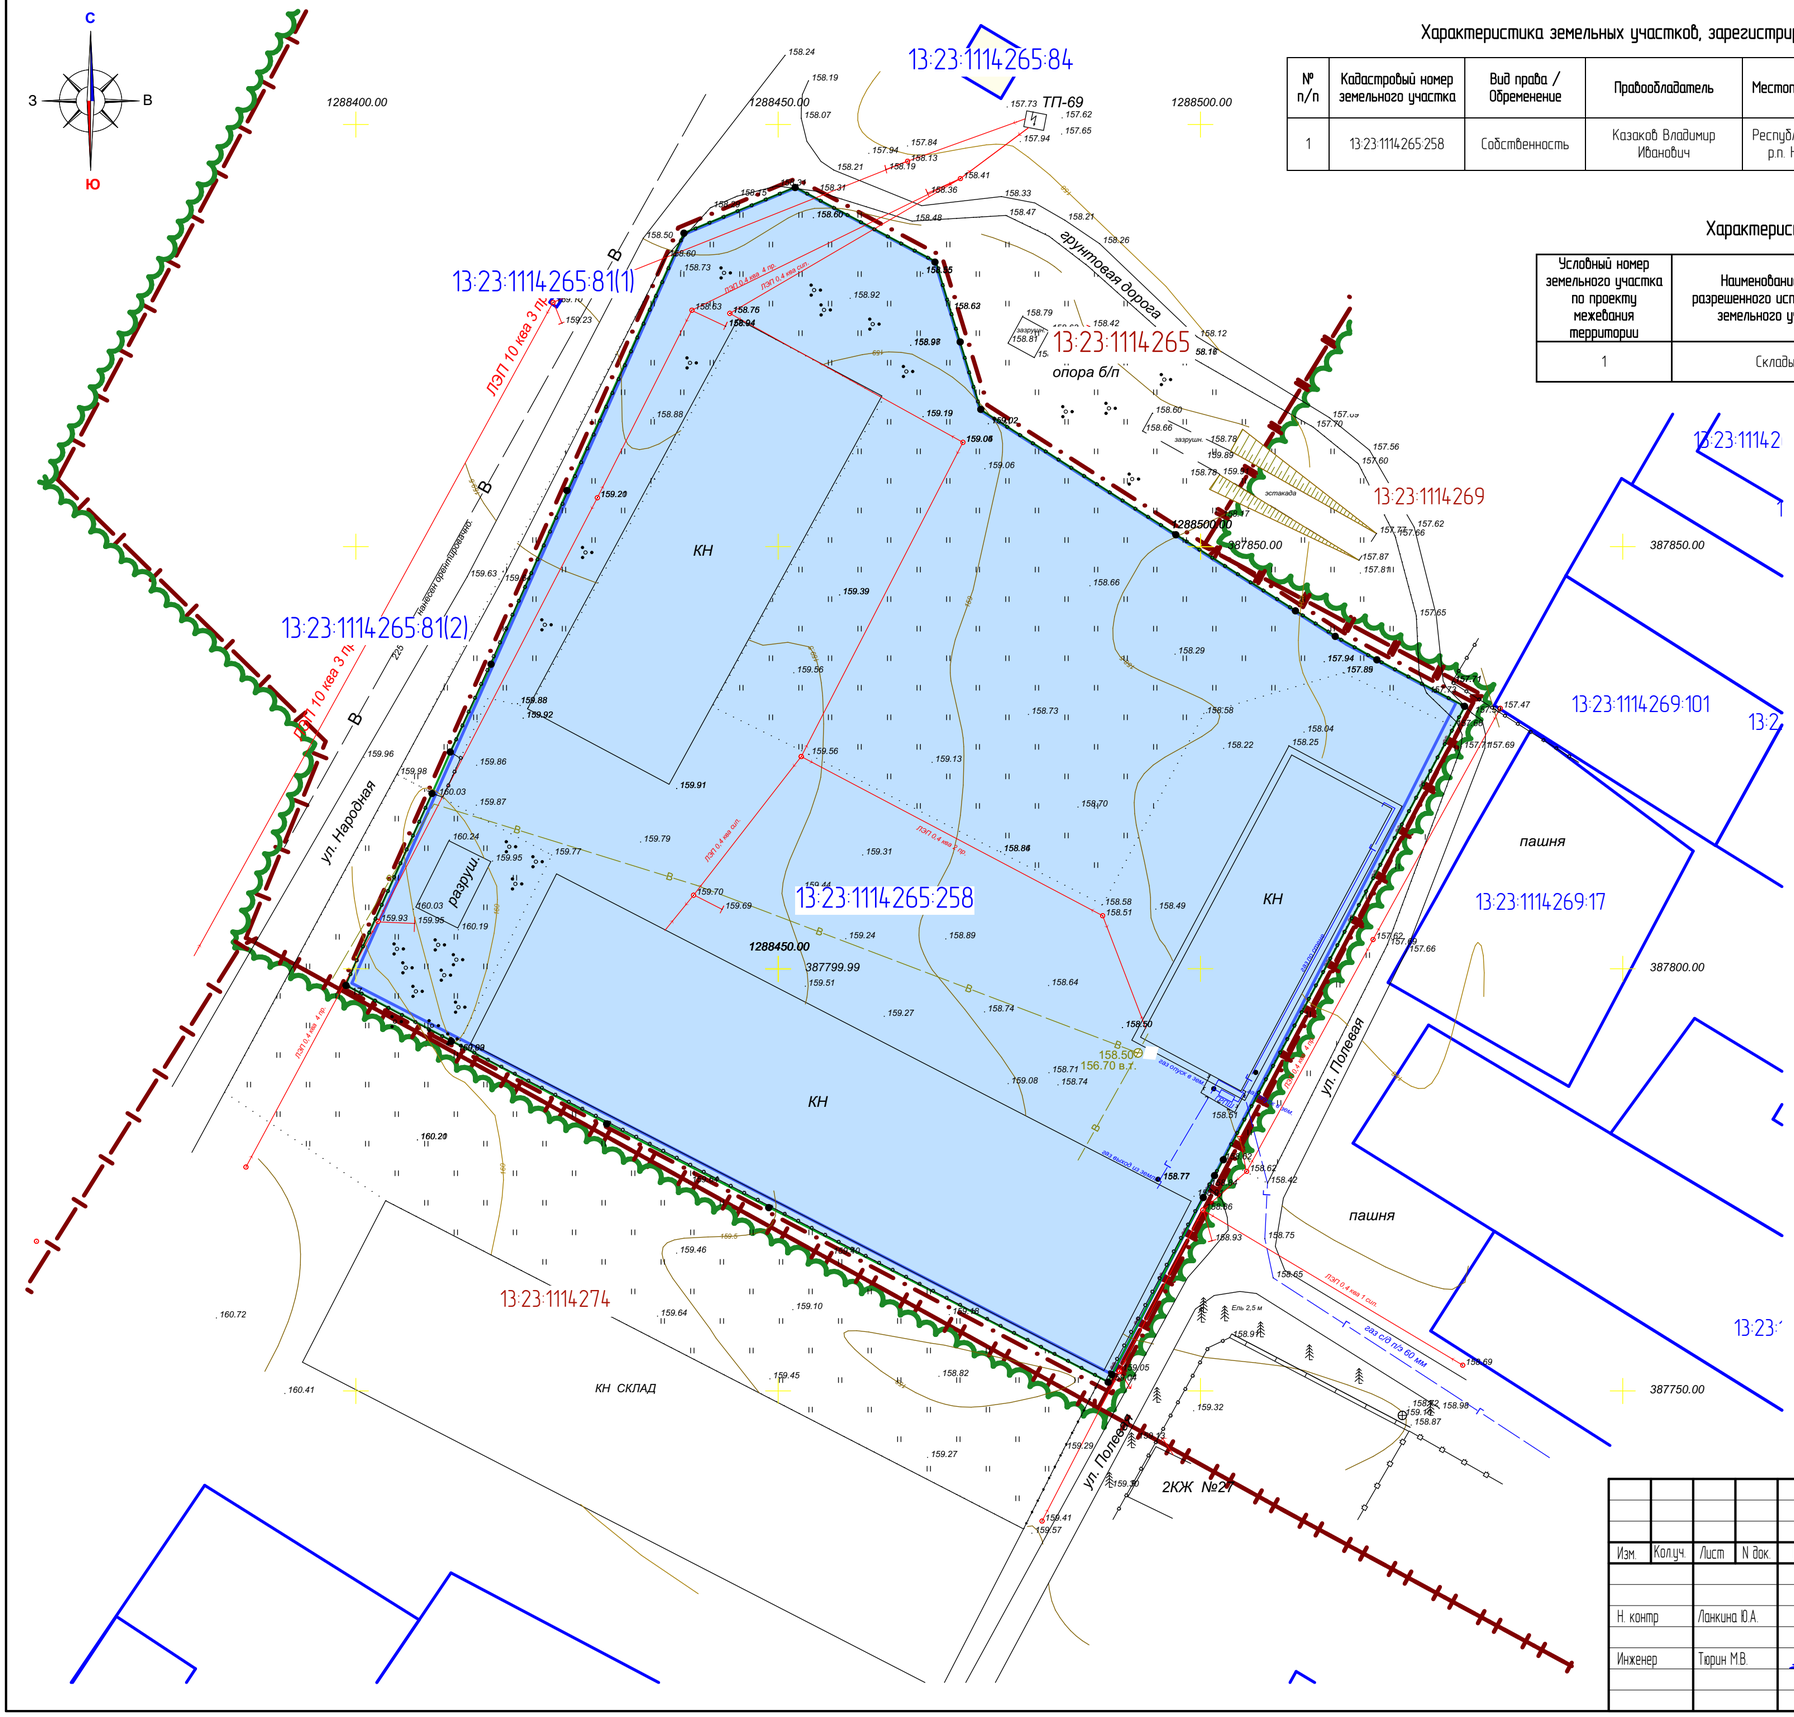

Характеристика земельных участков, зарегистрированных в едином государственном реестре недвижимости

№ п/п	Кадастровый номер земельного участка	Вид права / Обременение	Правообладатель	Местоположение (адрес) участка	Категория земель	Существующий вид разрешенного использования	Площадь исходного участка, м²
1	13:23:1114265:258	Собственность	Казаков Владимир Иванович	Республика Мордовия, г. Саранск, р.п. Николаевка, ул. Полевая	Земли населенных пунктов	Для размещения здания склада	10 015 +/- 35

Характеристики образуемых земельных участков

Условный номер земельного участка по проекту межевания территории	Наименование вида разрешенного использования земельного участка	Площадь земельного участка, кв.м.	Возможный способ образования земельного участка
1	Склады	10 187	Образование при перераспределении

Условные обозначения	
	- граница земельных участков, учтенных в едином государственном реестре недвижимости
	- граница территории, в отношении которой осуществляется подготовка проекта планировки
	- граница кадастрового квартала
	- граница элемента планировочной структуры
	- граница образуемых земельных участков
13:23:0910238	- номер кадастрового квартала
13:23:0910238:7	- кадастровый номер земельного участка
	Существующие территории
	- территории земельных участков зарегестрированных в государственном кадастре недвижимости
	Проектируемые территории
1	- территории образуемых земельных участков
•	- угловые точки образуемых земельных участков

Примечание:

Красные линии и линии отступа от красных линий на проектируемой территории отсутствуют

Изм.	Кол.уч.	Лист	N док.	Подпись	Дата
Н. контр.		Ланкина Ю.А.			
Инженер		Тюрин М.В.			

140/ 2020-ПП ГП

ВНЕСЕНИЕ ИЗМЕНЕНИЙ В ДОКУМЕНТАЦИЮ ПО ПЛАНИРОВКЕ ТЕРРИТОРИИ в рп. Николаевка городского округа Саранск (к западу от существующей застройки), в части разработки проекта межевания территории земельных участков с кадастровым номером 13:23:1114265:258, расположенного в районе ул. Полевая рп. Николаевка городского округа Саранск.

Основная часть проекта межевания территории

стадия	лист	листов
РП	ПМ-2	3

Чертеж межевания территории
М 1 : 500

ООО "Региональный научно-исследовательский информационный центр"