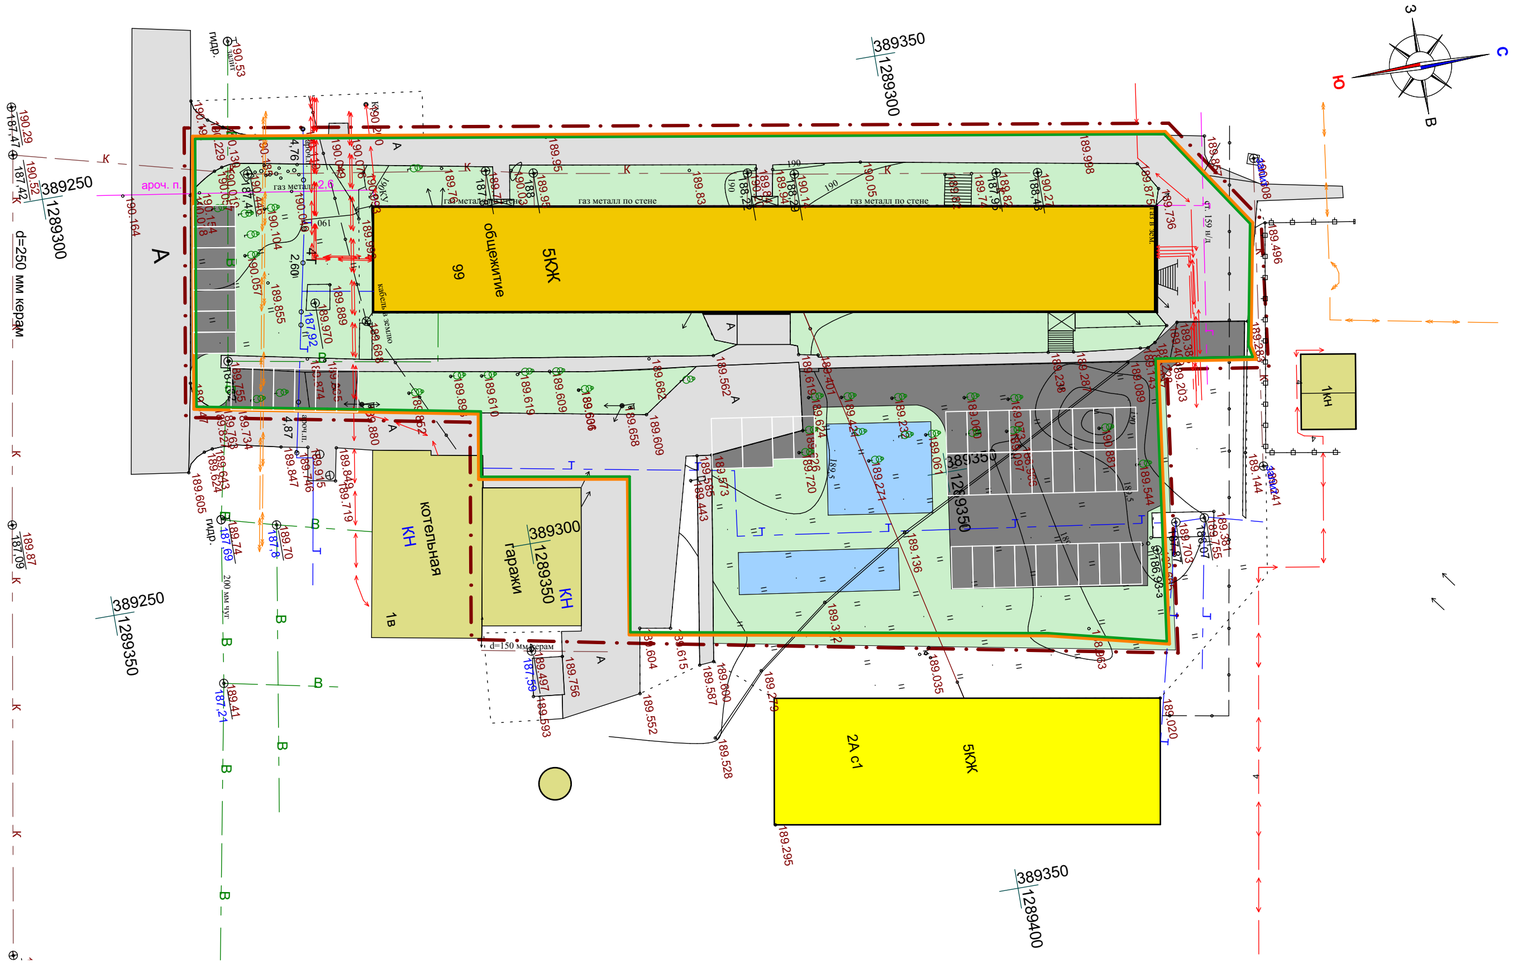

Примечание:
Граница элемента планировочной структуры не показана в связи с ее отсутствием на проектируемой территории
Красные линии не показаны в связи с их отсутствием на проектируемой территории
Линии отступа от красных линий не показаны в связи с их отсутствием на проектируемой территории

Условные обозначения:	
	Границы:
	– граница территории, в отношении которой осуществляется подготовка проекта планировки
	– граница зоны планируемого размещения объектов капитального строительства местного значения
	– граница зоны планируемого размещения многоэтажной жилой застройки
	Существующие территории:
	– существующее твердое покрытие
	Существующие объекты:
	– существующие жилые здания
	– существующие нежилые здания и сооружения
	Проектируемые элементы благоустройства:
	– проектируемое твердое покрытие
	– проектируемые парковки
	Проектируемые объекты:
	– реконструируемое жилое здания
	Проектируемые территории
	– территория дворового благоустройства
	– озелененные территории

Изм.	Колич.	Лист	N док.	Подпись	Дата
Н. контр		Ланкина Ю.А.			
Инженер		Тюрин М.В.			

124/ 2021-ПП ГП

ВНЕСЕНИЕ ИЗМЕНЕНИЙ В ДОКУМЕНТАЦИЮ ПО ПЛАНИРОВКЕ ТЕРРИТОРИИ ограниченной улицами Ульянова, Евсевьева, Студенческая, Чкалова, Транспортная, Комарова г. Саранска, включая проект межевания, в части изменения планировки территории (проект планировки территории, проект межевания территорий земельного участка с кадастровым номером 13:23:1113253:39

Основная часть проекта планировки территории	стадия	лист	листов
	РП	ПП-1	10
Чертёж планировки территории М 1 : 500	ООО "Региональный научно-исследовательский информационный центр"		