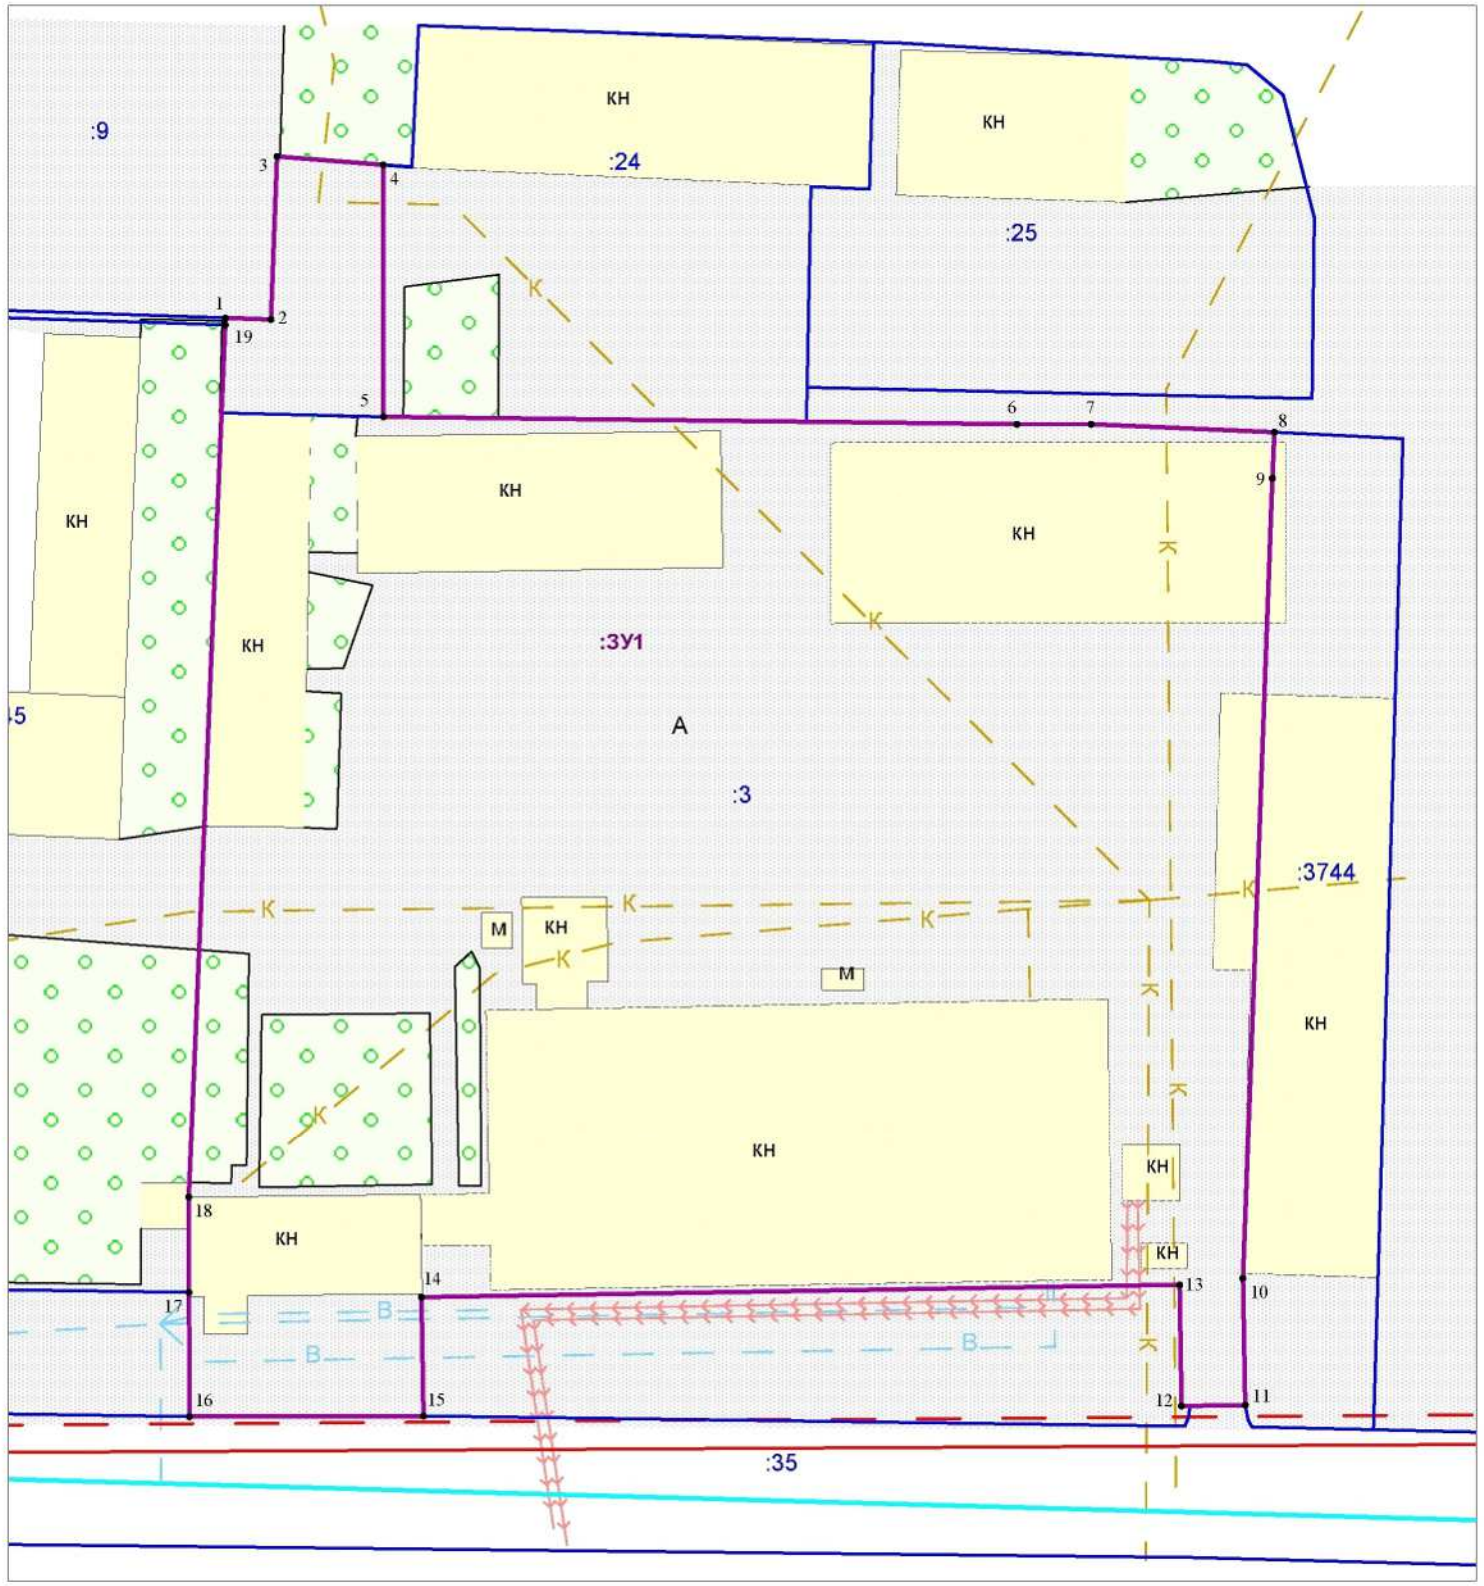

Условные обозначения	
	граница образуемого земельного участка
	граница земельных участков, существующих в ЕГРН
	существующие красные линии
	линии отступа от красных линий в целях определения мест допустимого размещения зданий, строений, сооружений
	граница элемента планировочной структуры
	улично-дорожная сеть
	существующие здания
	озелененные территории
:247	кадастровый номер земельного участка
:ЗУ1	обозначение образуемого земельного участка

Характеристика образуемых участков

Условный номер земельного участка	Вид разрешенного использования земельного участка	Площадь земельного участка, кв.м.	Способ образования земельного участка
:ЗУ1	нефтехимическая промышленность	17292	образование земельного участка путем перераспределения земельного участка с кадастровым номером 13:23:1008032:3 и земель, находящихся в государственной или муниципальной собственности

Изм.	Кол.уч.	Лист	N док	Подпись	Дата	Внесение изменений в документацию по планировке территории, ограниченной автодорогой на Ульяновск, улицами 1-я Промышленная и Лямбирским шоссе (в районе промышленной зоны) г. Саранска, включая проект межевания, в части изменения планировки территории (проект межевания территории) земельного участка с кадастровым номером 13:23:1008032:3, расположенного по адресу: г. Саранск, ул. 1-я Промышленная, 31			
Выполнил		Родькина А. В.				Основная часть проекта межевания территории	стадия	лист	листов
							РП	ПМ-2	3
						Чертеж межевания территории Масштаб 1:1000	Индивидуальный предприниматель Родькина А. В.		