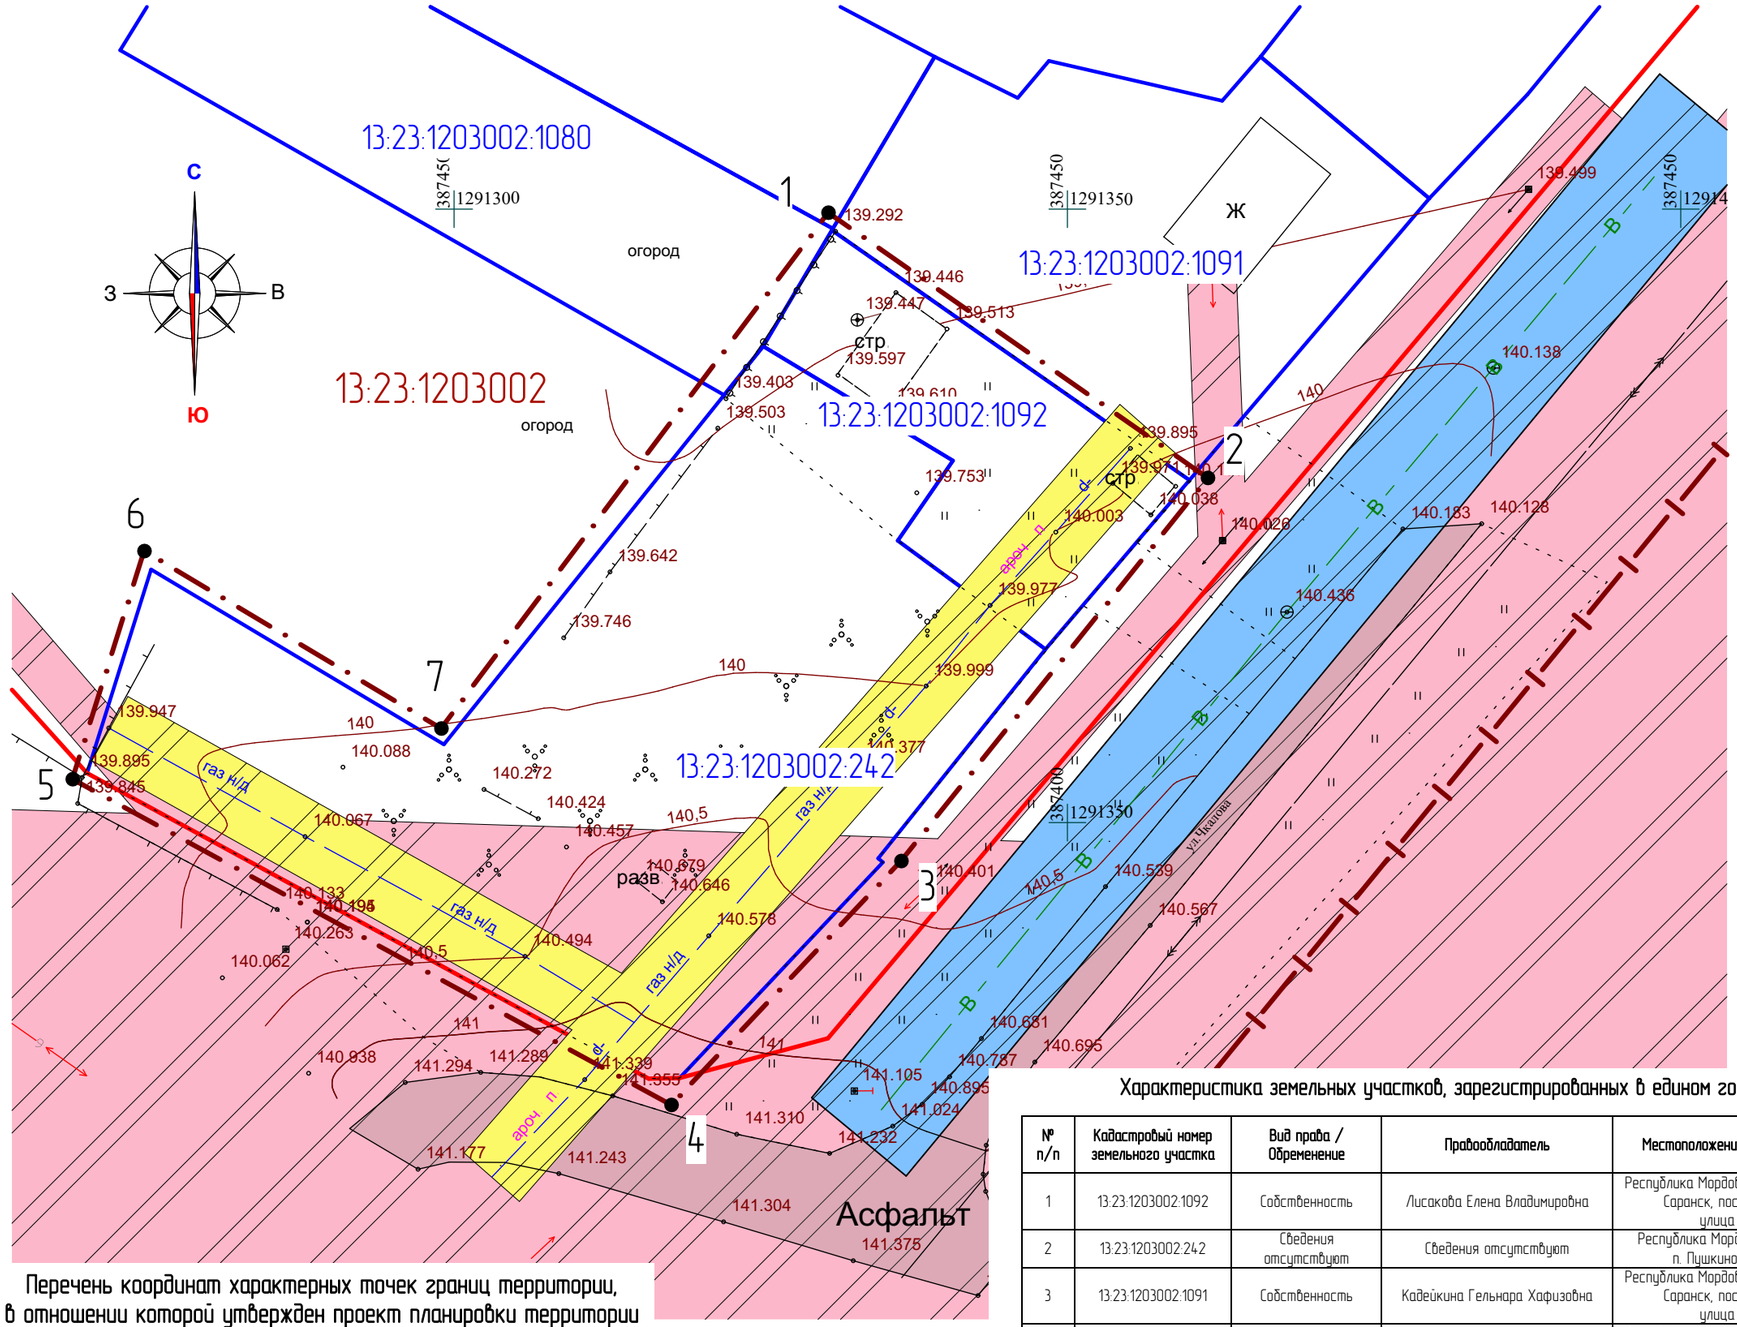

Условные обозначения:

	– граница территории, в отношении которой осуществляется подготовка проекта планировки
	– граница земельных участков, зарегистрированных в едином государственном реестре недвижимости
	– существующие красные линии
	– граница кадастрового квартала
13:23:0910238:7	– кадастровый номер земельного участка
13:23:0910238	– номер кадастрового квартала
	Существующие территории:
	– существующее твердое покрытие
	Существующие объекты:
	– существующие жилые здания
7	– угловые точки границ проектируемой территории
	Охранные зоны инженерных коммуникаций
	– охранная зона ВЛ
	– охранная зона водопровода
	– охранная зона газопровода

Характеристика земельных участков, зарегистрированных в едином государственном реестре недвижимости

№ п/п	Кадастровый номер земельного участка	Вид права / Обременение	Правообладатель	Местоположение (адрес) участка	Категория земель	Существующий вид разрешенного использования	Площадь исходного участка, м²
1	13:23:1203002:1092	Собственность	Лисакова Елена Владимировна	Республика Мордовия, городской округ Саранск, поселок Пушкино, улица Чкалова	Земли населённых пунктов	Для индивидуальной жилой застройки	474+/- 8
2	13:23:1203002:242	Сведения отсутствуют	Сведения отсутствуют	Республика Мордовия, г.о. Саранск, п. Пушкино, ул. Чкалова	Земли населённых пунктов	Для размещения дома индивидуальной жилой застройки	2168+/- 16
3	13:23:1203002:1091	Собственность	Кадейкина Гельнара Хафизовна	Республика Мордовия, городской округ Саранск, поселок Пушкино, улица Чкалова	Земли населённых пунктов	Для индивидуальной жилой застройки	971+/- 11
4	13:23:1203002:1080	Собственность	Журавлева Тереза Ондоровна	Республика Мордовия, городской округ Саранск, поселок Пушкино, улица Пушкина, земельный участок 85А	Земли населённых пунктов	Для ведения личного подсобного хозяйства	900+/- 11

Перечень координат характерных точек границ территории, в отношении которой утвержден проект планировки территории

№ точки	Координата X	Координата Y
1	387449.7174	1291330.4888
2	387428.0993	1291361.4250
3	387396.8758	1291336.4340
4	387376.9942	1291317.6939
5	387403.5448	1291268.8791
6	387422.1378	1291274.7259
7	387407.6752	1291298.9350

Примечание: Проектируемая территория расположена в границах приаэродромной территории (третья подзона).

Изм.	Кол.уч.	Лист	N док.	Подпись	Дата
Н. контр		Ланкина Ю.А.			
Инженер		Тюрин М.В.			

07/2022-ПП ГП

ВНЕСЕНИЕ ИЗМЕНЕНИЙ В ДОКУМЕНТАЦИЮ ПО ПЛАНИРОВКЕ ТЕРРИТОРИИ, в поселке Пушкино городского округа Саранск (включая существующую застройку), в части выполнения проекта межевания территории земельного участка с кадастровым номером 13:23:1203002:1092, расположенного в районе ул.Чкалова поселка Пушкино городского округа Саранск

Материалы по обоснованию проекта межевания территории

стадия	лист	листов
РП	ПМ-3	3

Чертеж границ существующих земельных участков. Чертеж местоположения существующих объектов капитального строительства. М 1 : 500

ООО "Региональный научно-исследовательский информационный центр"