


13:23:0000000:2682

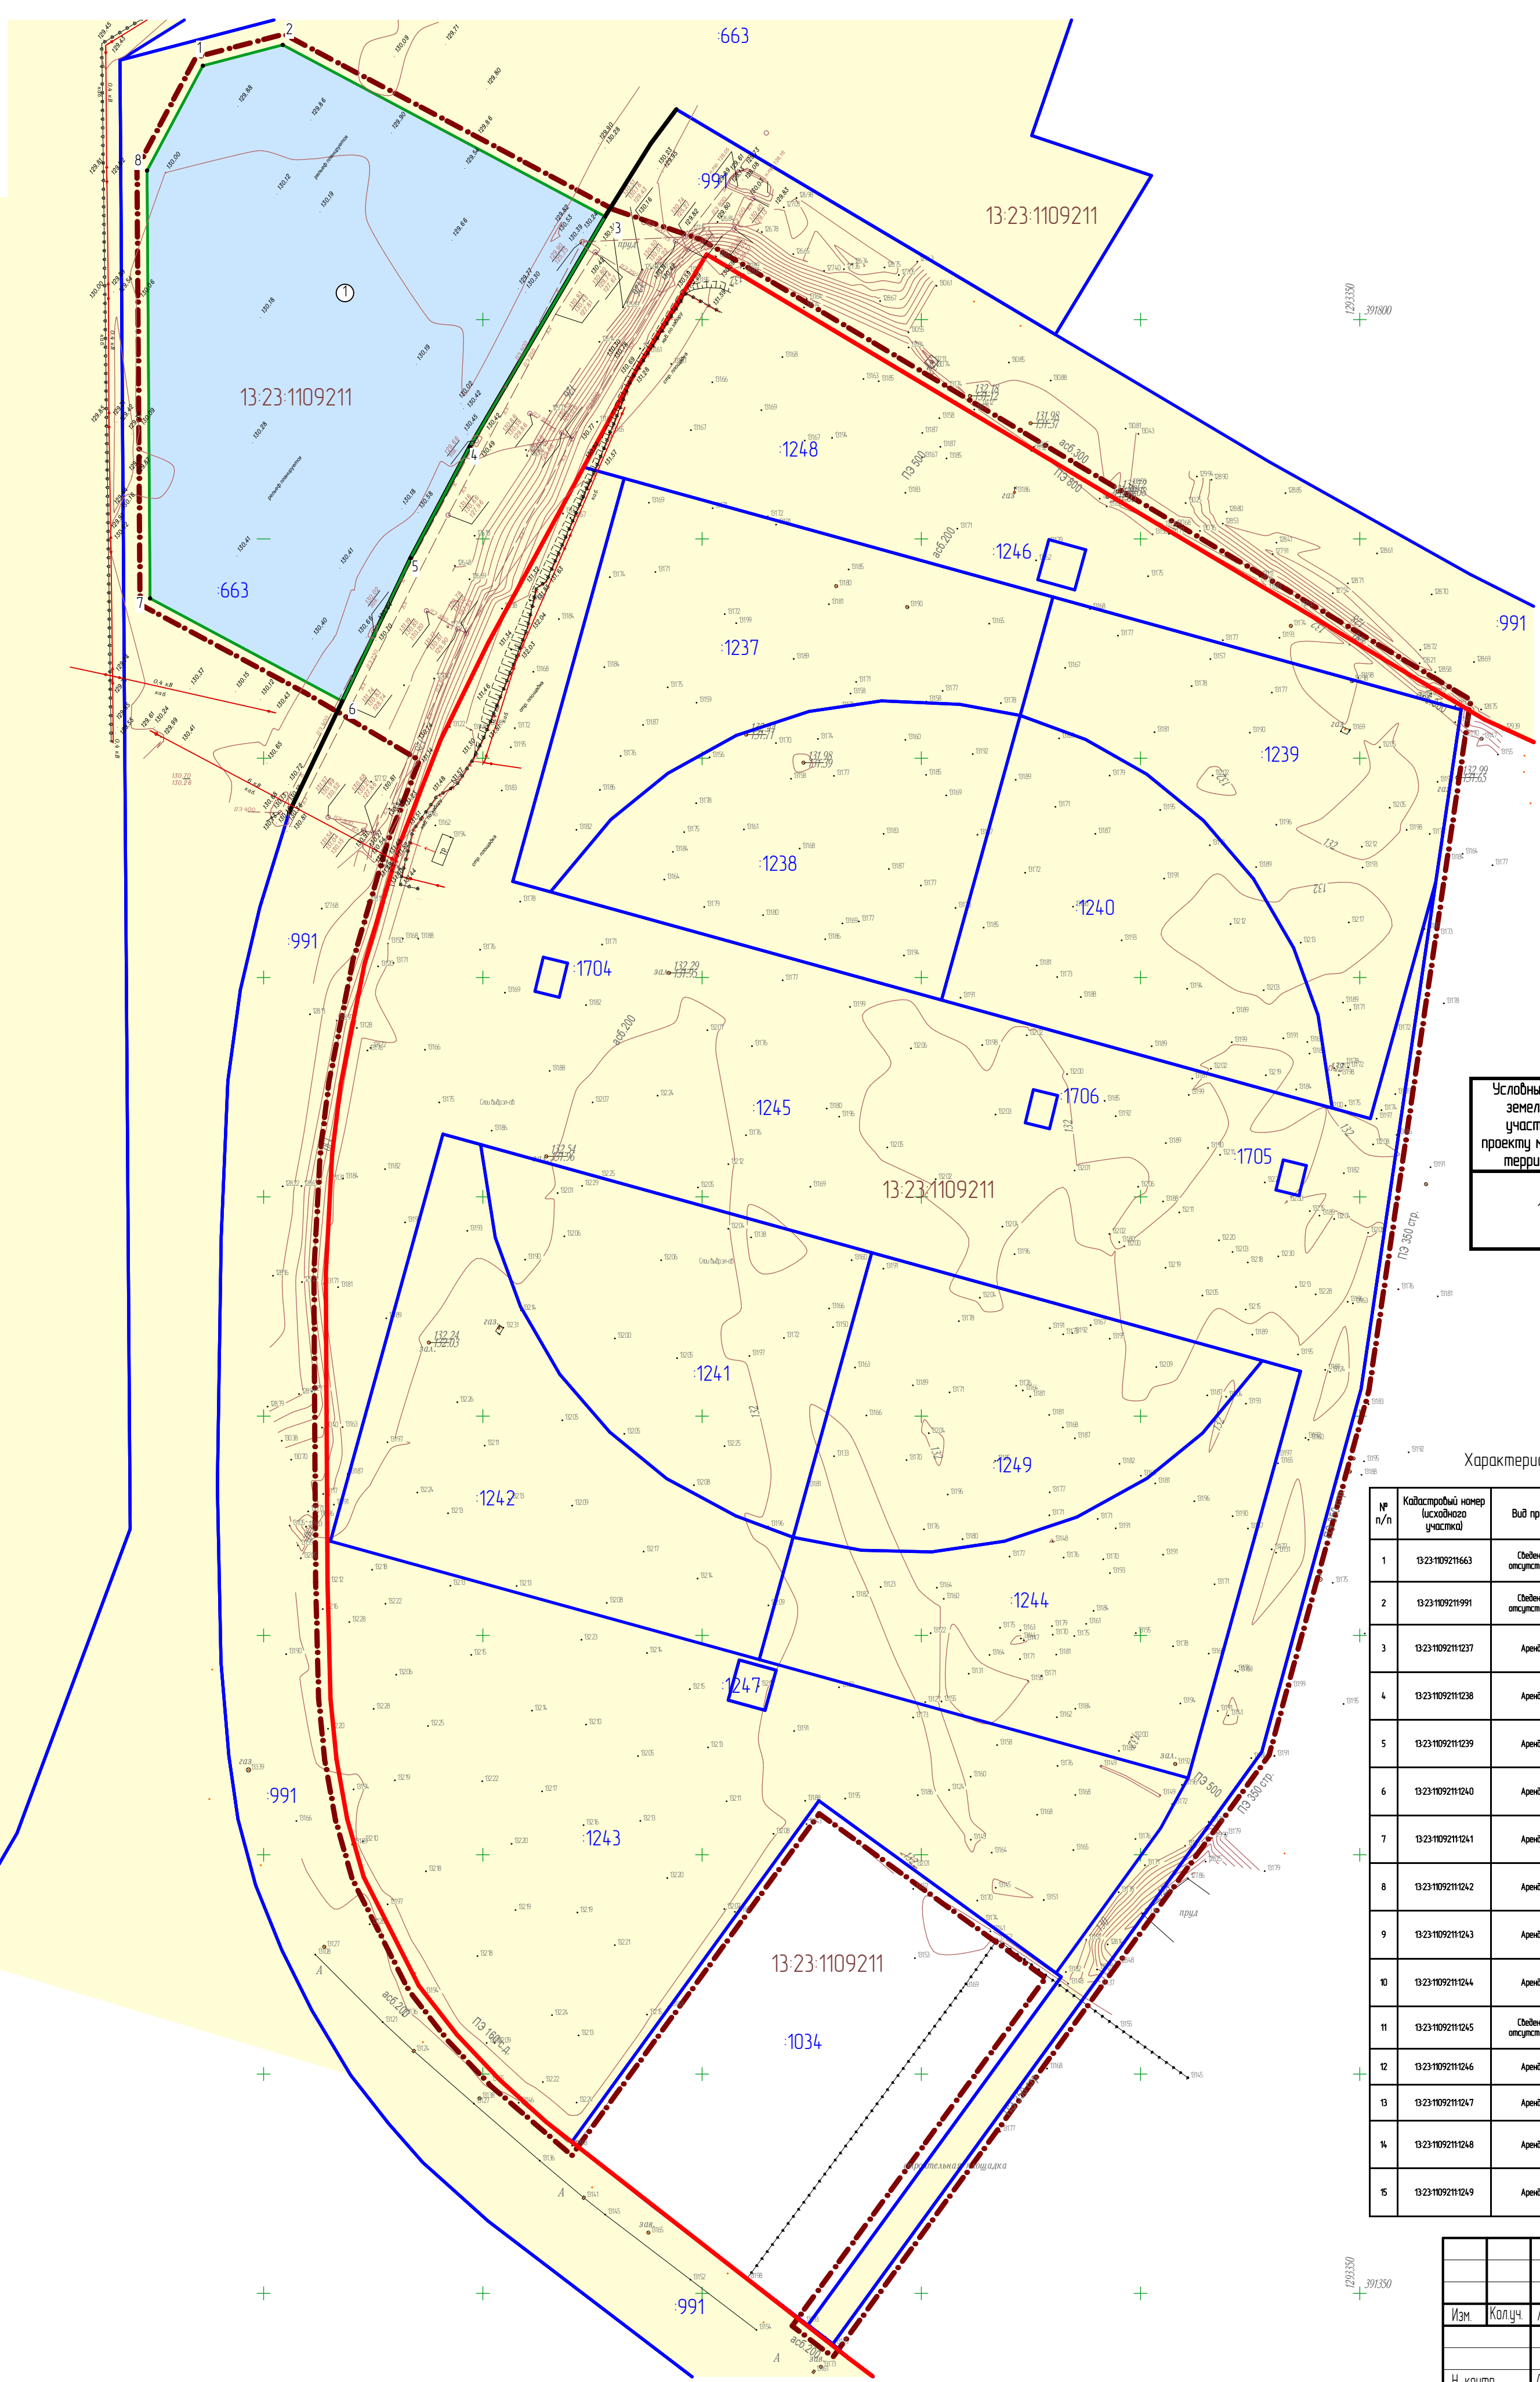

Условные обозначения:	
	- граница проектируемой территории
	- существующие красные линии
	- устанавливаемые красные линии
	- граница земельных участков зарегистрированных в государственном кадастре недвижимости
	- кадастровый номер земельного участка
	33 - номер кадастрового квартала
	- граница зон действия публичных сервитутов
	- граница образуемых земельных участков
Существующие территории:	
	- территория земельных участков зарегистрированных в государственном кадастре недвижимости
Проектируемые территории:	
	- образуемый земельный участок
	- номер образуемого земельного участка
	- поворотные точки границ образуемых земельных участков

Характеристики образуемых земельных участков

Условный номер земельного участка по проекту межевания территории	Наименование вида разрешенного использования земельного участка	Площадь земельного участка, кв.м.	Возможный способ образования земельного участка
1	Гостиничное обслуживание	9907	Образование при разделе земельного участка с кадастровым номером 13:23:1109211:663

Характеристика земельных участков зарегистрированных в государственном кадастре недвижимости

№ п/п	Кадастровый номер земельного участка	Вид права	Пробладатель	Местоположение (адрес) участка	Площадь участка, кв.м.	Категория земель	Вид разрешенного использования

					42/ 2017-ПП		ГП	
Изм.	Колуч.	Лист	№ док.	Подпись	Дата	ДОКУМЕНТАЦИЯ ПО ПЛАНИРОВКЕ ТЕРРИТОРИИ, включающая проект планировки территории и проект межевания территории для размещения объекта «Спроектировано здание комплекса «Табыл», г. Саранск, в том числе 380 номеров категории «три звезды» и 470 номеров категории «четыре звезды»		
						Основная часть проекта межевания территории		
						стадия		
						лист	лист	лист
Н. контр.	Ланкина Ю.А.					РП	ПМ-1	4
Инженер	Астахов М.А.					000 "Региональный научно-исследовательский информационный центр"		
						Чертеж межевания территории (1 этап)		
						М 1:1 000		