Инв.№подл.	Подпись и дата	Взам.инв.№

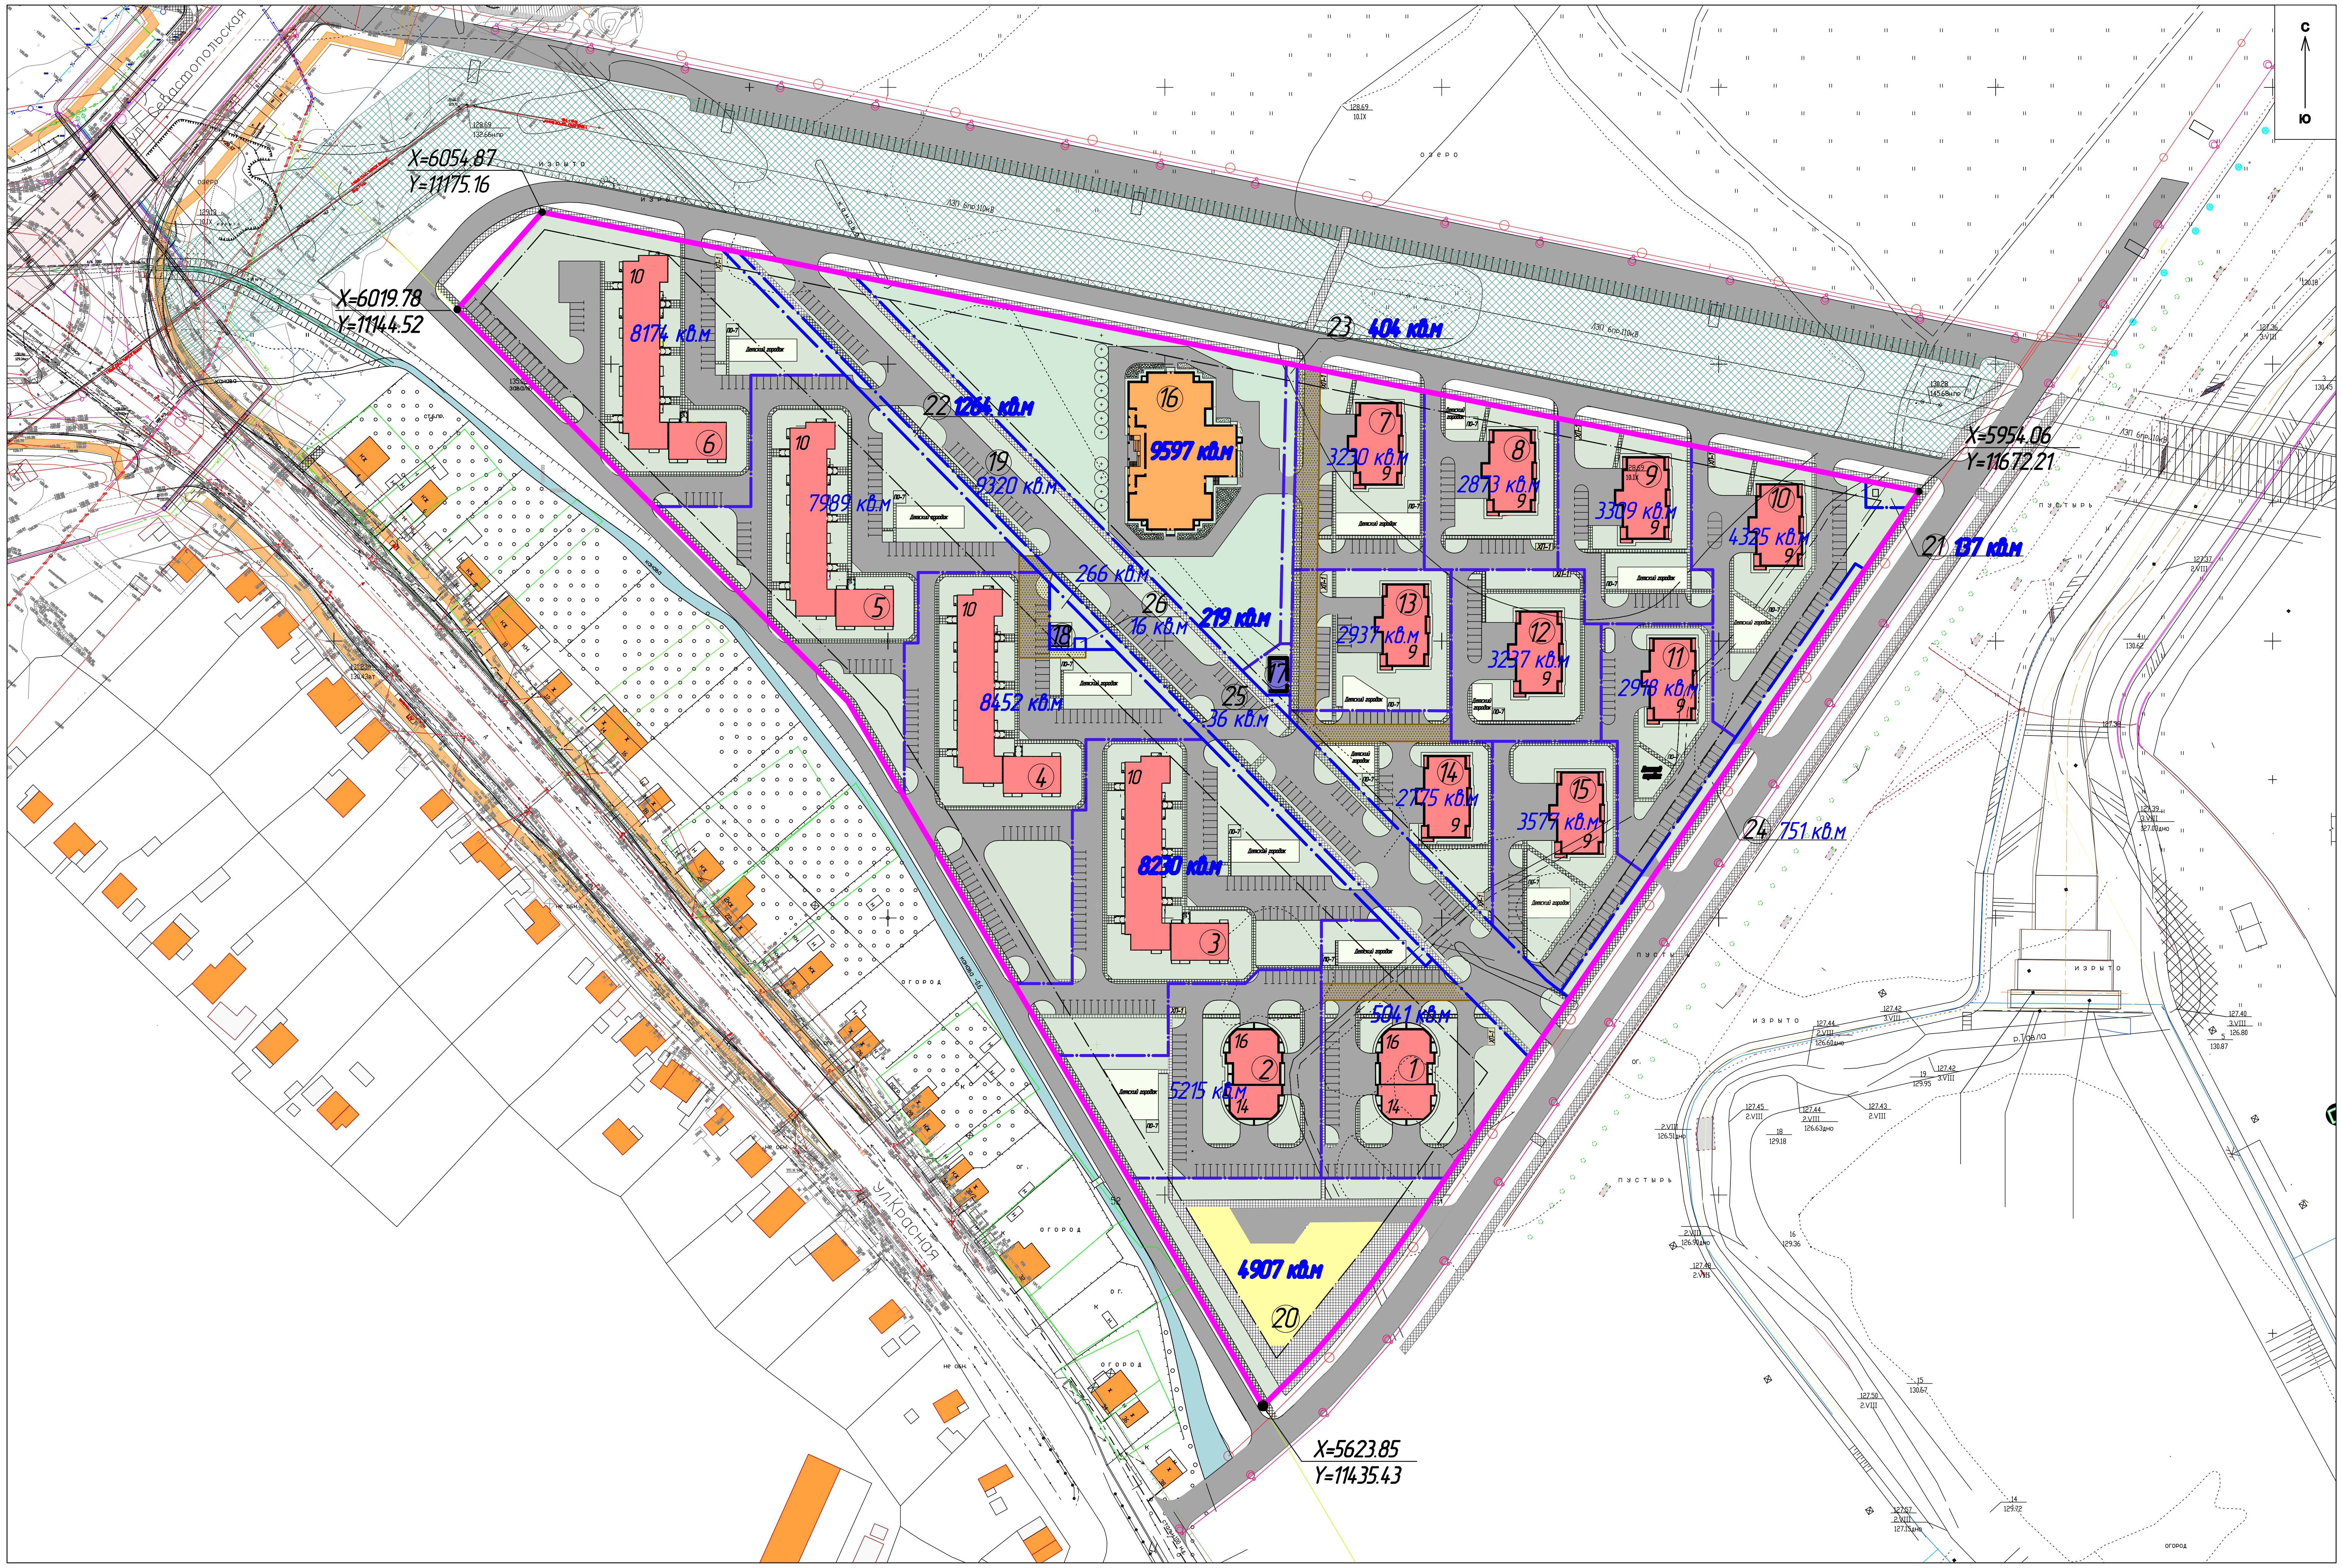
С
Ю
X=6054.87
Y=11175.16
X=6019.78
Y=11144.52
X=5954.06
Y=11672.21
X=5623.85
Y=11435.43
8174 кв.м
6
10
7989 кв.м
5
8452 кв.м
4
8230 кв.м
3
5215 кв.м
2
16
14
5041 кв.м
1
4907 кв.м
20
9597 кв.м
22 1264 кв.м
19
9320 кв.м
266 кв.м
26
16 кв.м
219 кв.м
25
36 кв.м
18
17
23 404 кв.м
3230 кв.м
7
2873 кв.м
8
3309 кв.м
9
4325 кв.м
21 137 кв.м
2937 кв.м
13
3237 кв.м
12
2918 кв.м
11
2125 кв.м
14
3577 кв.м
15
24 751 кв.м

Условные обозначения

- — граница проектируемой территории
- — линия регулирования застройки
- — формируемые границы землепользований (границы участков установлены проектом)
- ▨ — часть земельного участка, формируемая в целях установления публичных сервитутов
- ① — номер формируемого земельного участка
- 3309 кв.м — площадь формируемого земельного участка
- 🟥 — проектируемые жилые здания
- 🟧 — проектируемое здание детского дошкольного учреждения
- 🟨 — проектируемое здание общественного центра
- 🟪 — проектируемые объекты энергетики
- ▨ — охранная зона линии электропередачи напряжением 110 кВ

Основные технико-экономические показатели

№ п/п	Наименование показателей	Единица измерения	По проекту
1	2	3	4
1	Площадь проектируемой территории (всего)	га	9,92
2	Территории, подлежащие межеванию, в том числе:	га	8,99
	– территория жилой застройки, из них:	кв. м	72282
	территории многоэтажной застройки (от 9 этажей и выше)	кв. м	72282
	территория среднеэтажной застройки (не выше 8 надземных этажей)	кв. м	–
	территория малоэтажной жилой застройки	кв. м	–
	территория индивидуальной, в том числе коттеджной застройки с приусадебными земельными участками	кв. м	–
	– территории объектов социального и культурно-бытового обслуживания	кв. м	14504
	– территории коммунально-складской, промышленно-производственной застройки	кв. м	3093
3	Территории, не подлежащие межеванию, в том числе:	га	0,93
	– зеленые насаждения общего пользования	кв. м	–
	– улицы, дороги, проезды, площади	кв. м	9320
	– прочие территории общего пользования	кв. м	–

						14.13			ПЗУ
						Комплексная застройка многоэтажными жилыми домами на участке между ул.Волгоградская и автомобильной дорогой на с.Кочкурово (в районе реки Тавла) г.Саранска. Проект застройки пятого микрорайона. Корректировка.			
Изм.	Кол.уч.	Лист	№док.	Подпись	Дата				
							Стадия	Лист	Листов
ГИП		Бортяев					П	2	2
Рук.группы		Кузина							
		Галишников				Проект межевания территории М 1:1000	ОАО Проектный институт "Мордовстройпроект"		
Инженер		Морозкина							