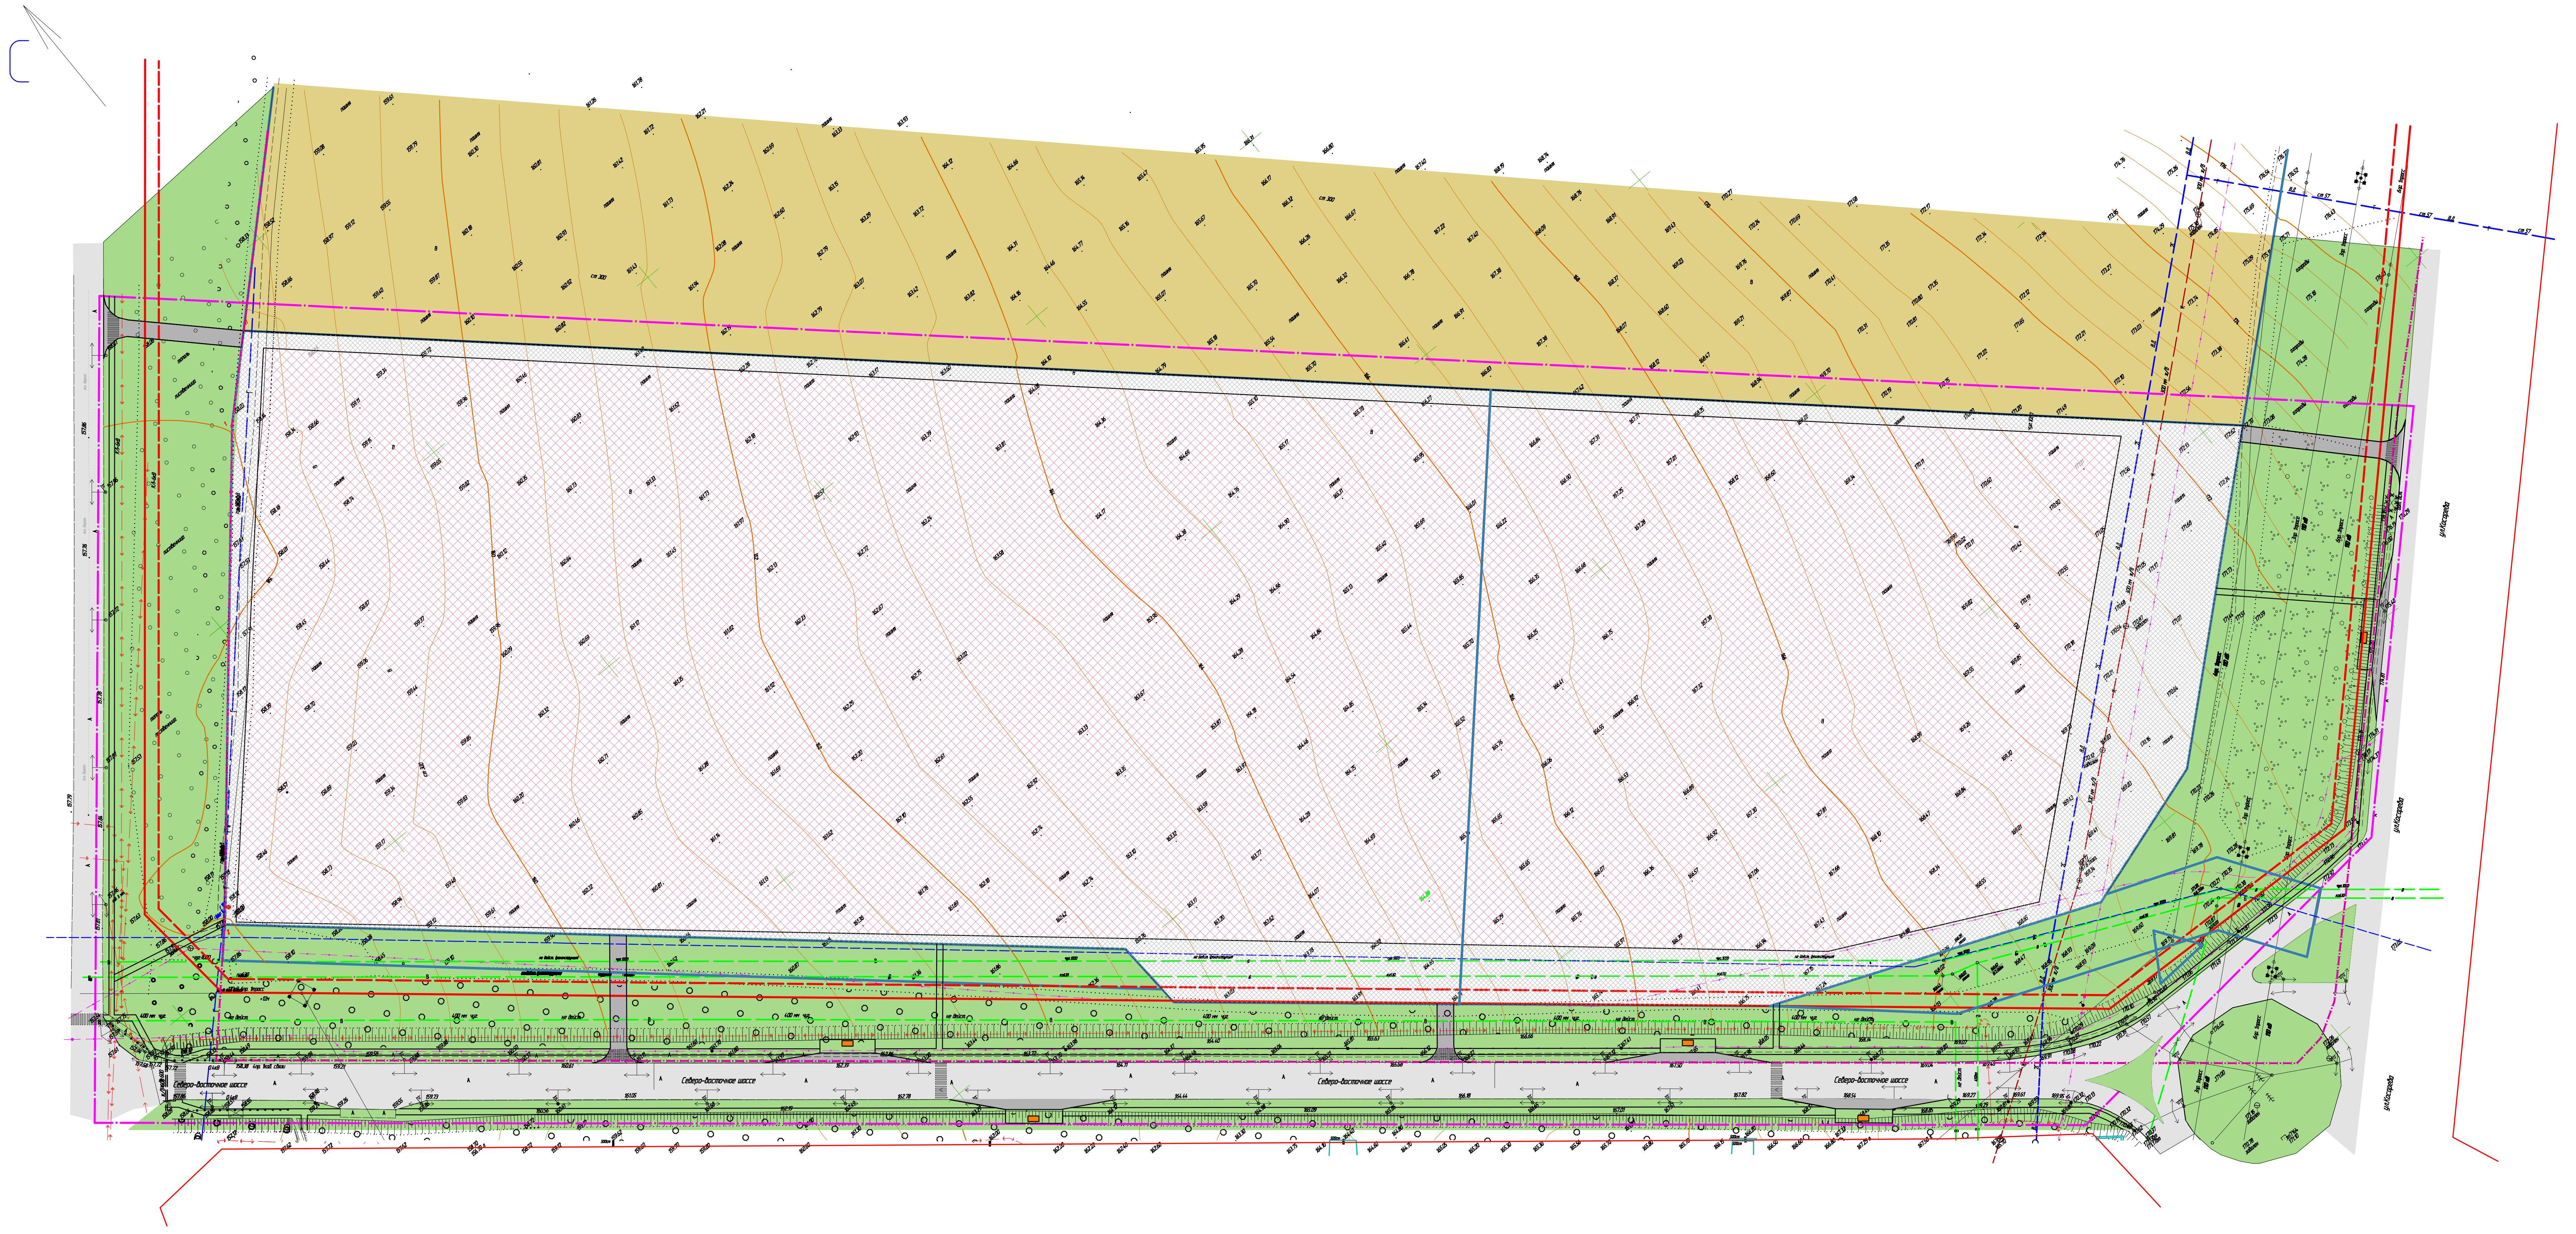

## УСЛОВНЫЕ ОБОЗНАЧЕНИЯ

| | |
|---|---|
| | Границы: |
| —·— | – граница проектируемой территории |
| ━ | – проектируемые красные линии |
| – – – | – проектируемые линии регулирования застройки |
| — | – существующие красные линии |
| — | – граница существующих земельных участков |
| —·—·— | – границы кадастрового квартала |
| | Существующие территории: |
| ⬜ | – улично-дорожная сеть |
| 🟩 | – территория общего пользования |
| 🟨 | – территория сельскохозяйственных угодий |
| | Проектируемые территории (внутри участка под кадастровым номером 13:23:1215001:173) |
| ▨ | – территория для размещения объектов (торговых, складских, административных, транспортной и инженерной инфраструктуры, стоянок личного и служебного легкового, грузового, общественного транспорта, проездов) |
| ▨ | – территория для размещения открытых стоянок легкового, грузового, служебного, общественного автотранспорта, подъездов и подходов к зданию |
| | Проектируемые объекты (за пределами участка под кадастровым номером 13:23:1215001:173) |
| 🟧 | – проектируемые павильоны общественного транспорта |
| ☒ | – сооружение, подлежащее переносу (остановочный павильон) |
| ⬛ | – проектируемые проезды |
| ☰ | – проектируемые тротуары |

| | | | | | |
|---|---|---|---|---|---|
| Согласовано | | | | | |
| Взам. инв. № | | | | | |
| Подп. и дата | | | | | |
| Инв. № подл. | | | | | |

1234/2014–ГП

**Проекта планировки территории, включая проект межевания,**
на земельный участок с кадастровым номером 13:213:1215001:173 общей площадью 150000 кв.м,
расположенный в районе ул. Косарева г. Саранска

| Изм. | Кол.уч. | Лист | №док. | Подп. | Дата |
|---|---|---|---|---|---|
| ГИП | | Сизов А. В. | | Сизов | 01.15г |
| Разраб. | | Сизов А. В. | | Сизов | 01.15г |
| Н.контр. | | Ерастов А. В. | | Ерастов | 01.15г |

| Стадия | Лист | Листов |
|---|---|---|
| Р | 4 | |

Схема красных линий (основной чертеж) М1:1000

ООО "Архтехстрой"
г.Саранск, ул. Дальняя, 4
тел./факс: 8(8342)343484