


Линия сообщения с листом ПП-3-6

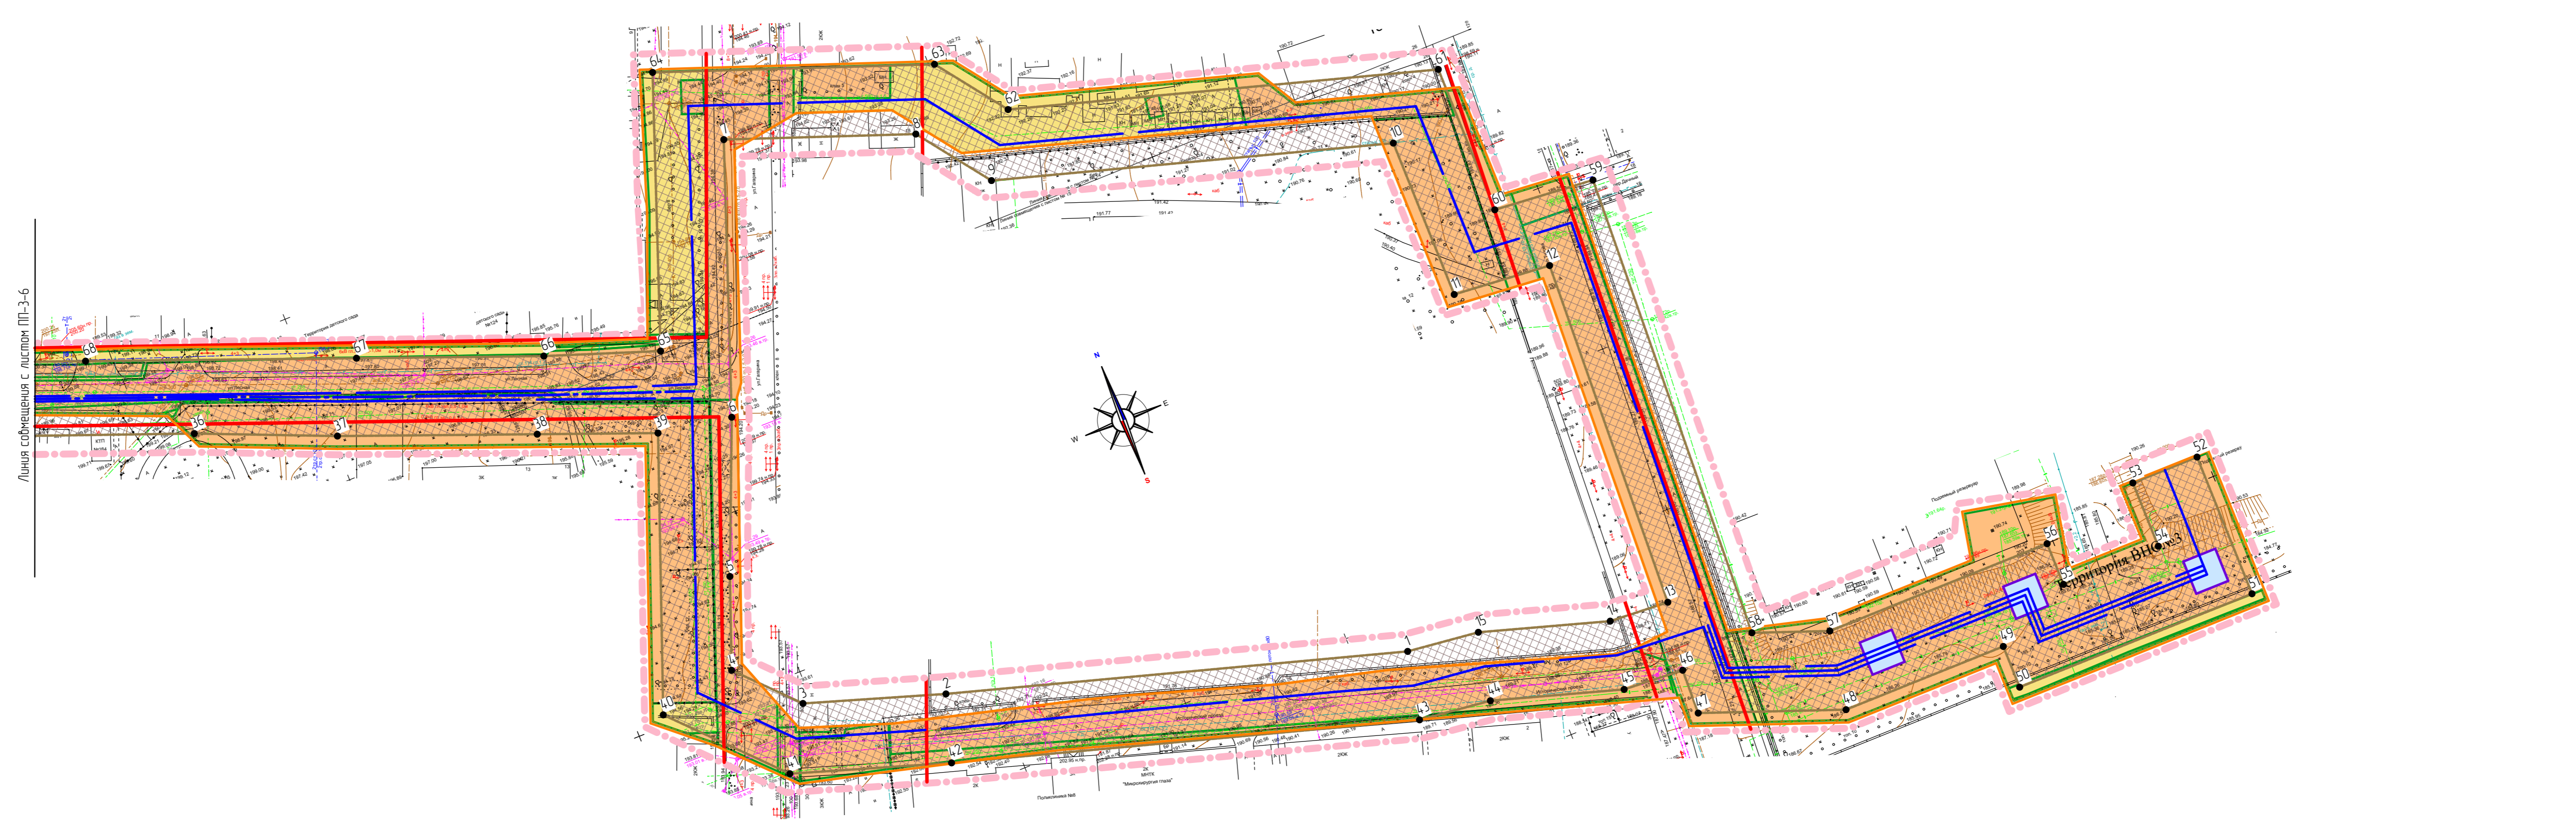

Условные обозначения:

Границы:	
	- граница проектируемой территории
	- красные линии
	- граница земельных участков предназначенных для размещения объектов капитального строительства федерального значения
	- граница земельных участков, под временное занятие полосой отвода водовода
	- граница земельных участков отводимых в постоянное пользование
	- граница территориальной зоны - охранной зоны водовода
Существующие территории:	
	- улочно-дорожная сеть
Проектируемые объекты:	
	- проектируемый водовод
Проектируемые территории:	
	- территория земельных участков под временное занятие полосой отвода водовода, в отношении которых осуществлен государственный кадастровый учет
	- территория земельных участков, под временное занятие полосой отвода водовода, из земель государственная собственность на которые не разграничена
	- территория земельных участков, отводимых в постоянное пользование
	- территория охранной зоны водовода
	-поворотная точка границы охранной зоны водовода

27/2014/ОПР-ПП					ГП
Изм.	Колуч	Лист	№ док	Подпись	Дата
ГАП	Ланкина Ю.А.				
Н. контр	Ланкина Ю.А.				
Инженер	Астахов М.А.				
Документация по планировке территории, предназначенная для размещения объектов «Расширение и реконструкция водовода в Саранске 2-ой очереди» (проектный комплекс для обеспечения водоснабжения объектов «Чемпионат мира по футболу 2018 года (стадион «Волгарь», аэропорт, железнодорожный вокзал)»					стадия РП
Проект планировки территории ТОМ 1 Водовод от ВНС 3-го подъема Пензенского водозавода до ВНС №2 (ул. Б.Хмельницкого)					лист ПП-3-7
Чертеж планировки территории, чертеж границ зон планируемого размещения объектов федерального значения М 1:1 000					лист 23
ООО «Региональный научно-исследовательский информационный центр»					