


Характеристика земельных участков под временное занятие полосой отвода канализационного коллектора из земель государственной собственности которых не разграничена

№ п/п	Номер кадастрового квартала	Площадь, кв.м	Вид права	Вид разрешенного использования	Примечание
1	13.23.0906084	407	Собственность не разграничена	Земельный участок для размещения объектов трубопроводного транспорта	
2	13.23.0906130	2 560	Собственность не разграничена	Земельный участок для размещения объектов трубопроводного транспорта	
5	13.23.0906084	838	Собственность не разграничена	Земельный участок для размещения объектов трубопроводного транспорта	

Характеристика земельных участков под временное занятие полосой отвода канализационного коллектора из земельных участков в отношении которых осуществлен государственный кадастровый учет

№ п/п	Кадастровый номер (исходного участка)	Вид права	Проблагодатель	Местоположение (адрес)	Площадь исходного участка, кв.м	Вид разрешенного использования	Категория земель	Площадь временного занятия, кв.м
1	13.23.0906084.7	Аренда	МП "Саранскгазобанка"	Почтовый адрес ориентира Республика Мордовия, г. Саранск, пр-кт Ленина Республика Мордовия, г. Саранск, пр-кт Ленина	5085	Для эксплуатации насосной станции	Земли населенных пунктов	113
2	13.23.0906084.18	Собственность	Александр Яковлевич Лашанов	Почтовый адрес ориентира Республика Мордовия, г. Саранск, проспект Ленина, дом 95 "б"	1668	Для размещения здания гаража	Земли населенных пунктов	163
3	13.23.0906084.63			Республика Мордовия, г. Саранск, пр-кт Ленина	1144	Для размещения объекта промышленности (цеха по сборке пластмассовых окон)	Земли населенных пунктов	276
4	13.23.0906084.3	Собственность	Олег Вячеславович Лазарев	Республика Мордовия, г. Саранск, Ленинский район, просп. Ленина, в/п 100	5937	Для размещения производств и объектов строительства, сооружений, хозяйственных материально-технических средств, объектов снабжения, склада и эстакады	Земли населенных пунктов	1 089
5	13.23.0906084.22	Собственность	Городской округ Саранск	Почтовый адрес ориентира Республика Мордовия, г. Саранск, ул. Рабочая (Волга)	361	Для размещения улиц и дорог	Земли населенных пунктов	125
6	13.23.0906130.11	Собственность	Городской округ Саранск	Почтовый адрес ориентира Республика Мордовия, г. Саранск, ул. Рабочая (Волга) Республика Мордовия, г. Саранск, ул. Рабочая (Волга)	270	Для размещения улиц и дорог	Земли населенных пунктов	48
7	13.23.0916001	Аренда	ОАО "Российские железные дороги"	РМ в Саранск	371261	Для обеспечения деятельности и эксплуатации объектов железнодорожного транспорта (полоса отвода)	Земли населенных пунктов	13 596
8	13.23.0906130.9	Аренда	Общество с ограниченной ответственностью "Саранский заводобор"	Почтовый адрес ориентира Республика Мордовия, г. Саранск, просп. Ленина, в/б 85	46714	Для размещения производственных помещений	Земли населенных пунктов	1 484
20					5525	Для размещения объекта обслуживания автомобильного транспорта	Земли населенных пунктов	3 154

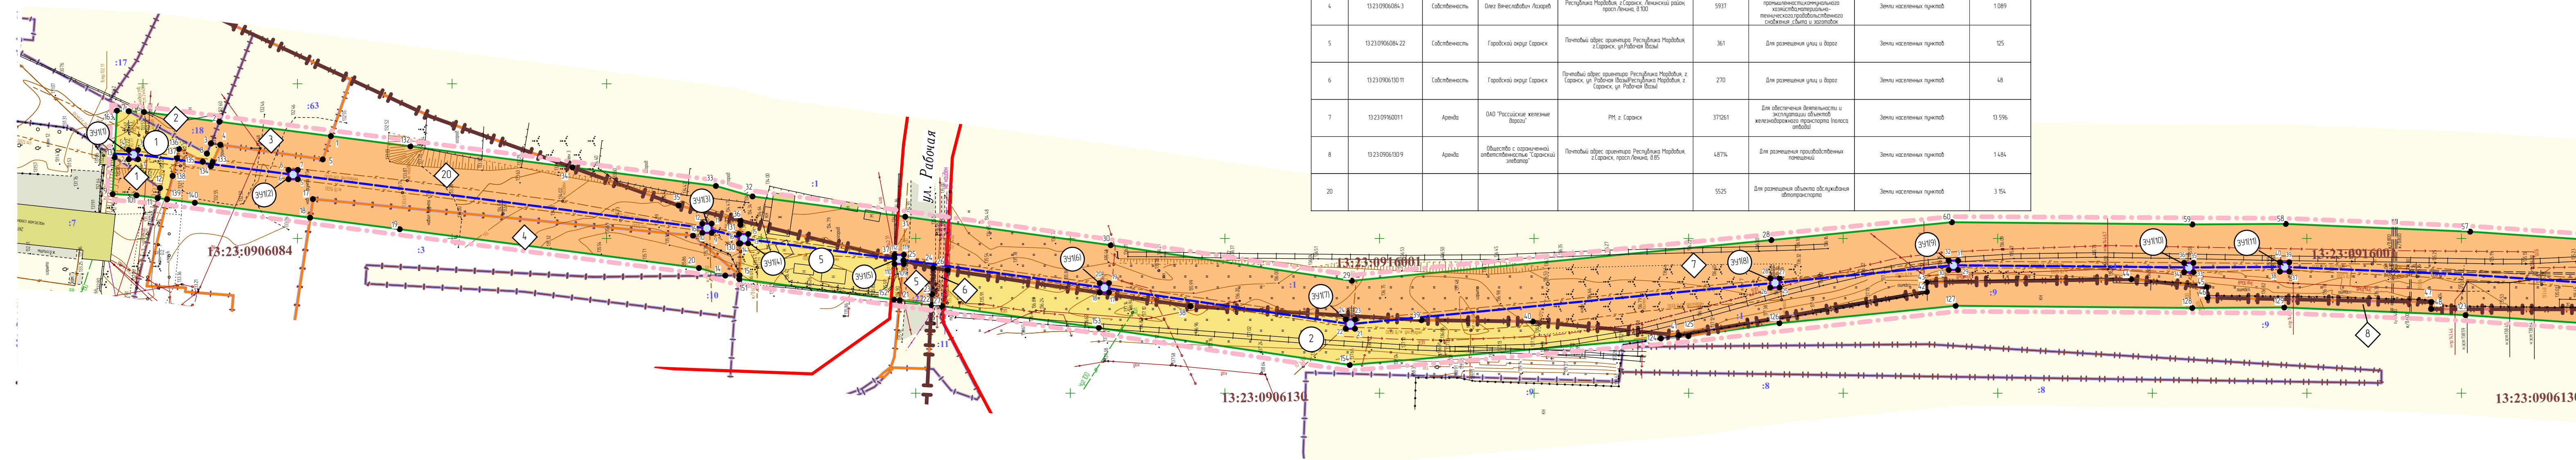

Условные обозначения:

	Границы:
	- граница проектируемой территории
	- красные линии
	- граница образуемых земельных участков
	- граница земельных участков, под временное занятие полосой отвода канализационного коллектора
	- граница земельных участков зарегистрированных в государственном кадастре недвижимости
	- граница кадастрового квартала
	- граница изменяемых земельных участков
Существующие объекты:	
	- существующие здания и сооружения
Существующие территории:	
	- улично-дорожная сеть
	- территория земельных участков зарегистрированных в государственном кадастре недвижимости
Проектируемые объекты:	
	- ось проектируемого канализационного коллектора
Проектируемые территории:	
	- территории земельных участков под временное занятие полосой отвода канализационного коллектора, в отношении которых осуществлен государственный кадастровый учет
	- территории земельных участков, под временное занятие полосой отвода канализационного коллектора, из земель государственной собственности на которые не разграничена
	- территория образуемых земельных участков
	1 - угловые точки земельных участков
	...3057:33 - кадастровый номер земельного участка
	...3:1003057 - номер кадастрового квартала

Характеристика образуемых земельных участков

Условный номер образуемого земельного участка	Вид разрешенного использования	Площадь образуемого земельного участка, кв.м
ЗУ1 (многоконтурный земельный участок. Количество контуров - 28)	Для размещения и эксплуатации объектов трубопроводного транспорта	252

Примечание:  
- в связи со спецификой проектируемой территории линии отступа от красных линий в целях определения места допустимого размещения зданий, строений, сооружений не установлены

1-8/2015-ПМ					ГП			
Изм.	Кол.уч.	Лист	№ док.	Подпись	Дата	Проект межевания территории, предназначенной для размещения объекта «Реконструкция коллектора №3 по ул. Вокзальная (от камеры газшения в районе КЦ «Кинмакс-Победа» до Элеватора)»		
ГАП		Ланкина Ю.А.				стандия	лист	листоб
Н. контр.		Ланкина Ю.А.				РП	ПМ-1-1	8
Инженер		Асташов М.А.				Чертеж межевания территории М 1:1 000		
						ООО "Региональный научно-исследовательский информационный центр"		