

Характеристика земельных участков под временное занятие полосой отвода канализационного коллектора из земель государственной собственности которых не разграничена


№ п/п	Номер кадастрового квартала	Площадь, кв.м	Вид права	Вид разрешенного использования	Примечание
3	13:23:0901147	6 823	Собственность не разграничена	Земельный участок для размещения объектов трубопроводного транспорта	
4	13:23:0901137	5 835	Собственность не разграничена	Земельный участок для размещения объектов трубопроводного транспорта	

Характеристика земельных участков под временное занятие полосой отвода канализационного коллектора из земельных участков в отношении которых осуществлен государственный кадастровый учет

№ п/п	Кадастровый номер (исходного участка)	Вид права	Практический владелец	Местоположение (адрес)	Площадь участка, кв.м	Вид разрешенного использования	Категория земель	Площадь временного занятия, кв.м
7	13:23:0916001	Аренда	ОАО "Российские железные дороги"	РМ, г Саранск	371261	Для обеспечения деятельности и эксплуатации объектов железнодорожного транспорта (полоса отвода)	Земли населенных пунктов	13 596
8	13:23:0906109	Аренда	Общество с ограниченной ответственностью "Саранский завод"	Почтовый адрес ориентира Республика Мордовия, г.Саранск, просп.Ленина, в.85	4874	Для размещения производственных помещений	Земли населенных пунктов	1 484
9	13:23:0901178			Почтовый адрес ориентира Республика Мордовия, г.Саранск, пр.Ленина, в.н.49	5766	Для размещения многоквартирного дома	Земли населенных пунктов	548
10	13:23:0901172			Почтовый адрес ориентира Республика Мордовия, г.Саранск, на территории Республики Мордовия, г.Саранск, пл.Победы	800	Для эксплуатации платной автомагистрали	Земли населенных пунктов	660
11	13:23:0916001	Аренда	ОАО "Российские железные дороги"	РМ, г Саранск	371261	Для обеспечения деятельности и эксплуатации объектов железнодорожного транспорта (полоса отвода)	Земли населенных пунктов	333
12	13:23:0901137	Аренда	АЛЕКСАНДР ГИНАШВИЛИ НАЗАРОВ	Республика Мордовия, город Саранск, Ленинский район, улица Вокзальная, в.Северной стороны жилого дома № 351	120	Для эксплуатации паровоза поезда	Земли населенных пунктов	49
13	13:23:0916001	Аренда	ОАО "Российские железные дороги"	РМ, г Саранск	371261	Для обеспечения деятельности и эксплуатации объектов железнодорожного транспорта (полоса отвода)	Земли населенных пунктов	216

Характеристика земельных участков под временное занятие полосой отвода канализационного коллектора из земельных участков в отношении которых осуществлен государственный кадастровый учет

№ п/п	Кадастровый номер (исходного участка)	Вид права	Практический владелец	Местоположение (адрес)	Площадь участка, кв.м	Вид разрешенного использования	Категория земель	Площадь временного занятия, кв.м
14	13:23:0901372			Почтовый адрес ориентира Республика Мордовия, г.Саранск, ул.Вокзальная, в.н.94	2328	Для размещения многоквартирного дома	Земли населенных пунктов	691
15	13:23:0901372			Почтовый адрес ориентира Республика Мордовия, г.Саранск, ул.Вокзальная, в.н.92	2895	Для размещения многоквартирного дома	Земли населенных пунктов	1 159
16	13:23:0901378	Аренда	Федеральное государственное учреждение "Почта России"	Почтовый адрес ориентира Республика Мордовия, г.Саранск, ул.Вокзальная, в.н.13	3054	Для эксплуатации складских помещений	Земли населенных пунктов	454
17	13:23:0901378		Общество с ограниченной ответственностью "Саранскнефтегаз"	Республика Мордовия, г.Саранск, ул.Вокзальная	70	Для эксплуатации газораспределительных пунктов	Земли населенных пунктов	68
18	13:23:0901371			Почтовый адрес ориентира Республика Мордовия, г.Саранск, ул.Вокзальная, в.н.90	3952	Для размещения многоквартирного дома	Земли населенных пунктов	330
19	13:23:0916001	Аренда	ОАО "Российские железные дороги"	РМ, г Саранск	371261	Для обеспечения деятельности и эксплуатации объектов железнодорожного транспорта (полоса отвода)	Земли населенных пунктов	1 984

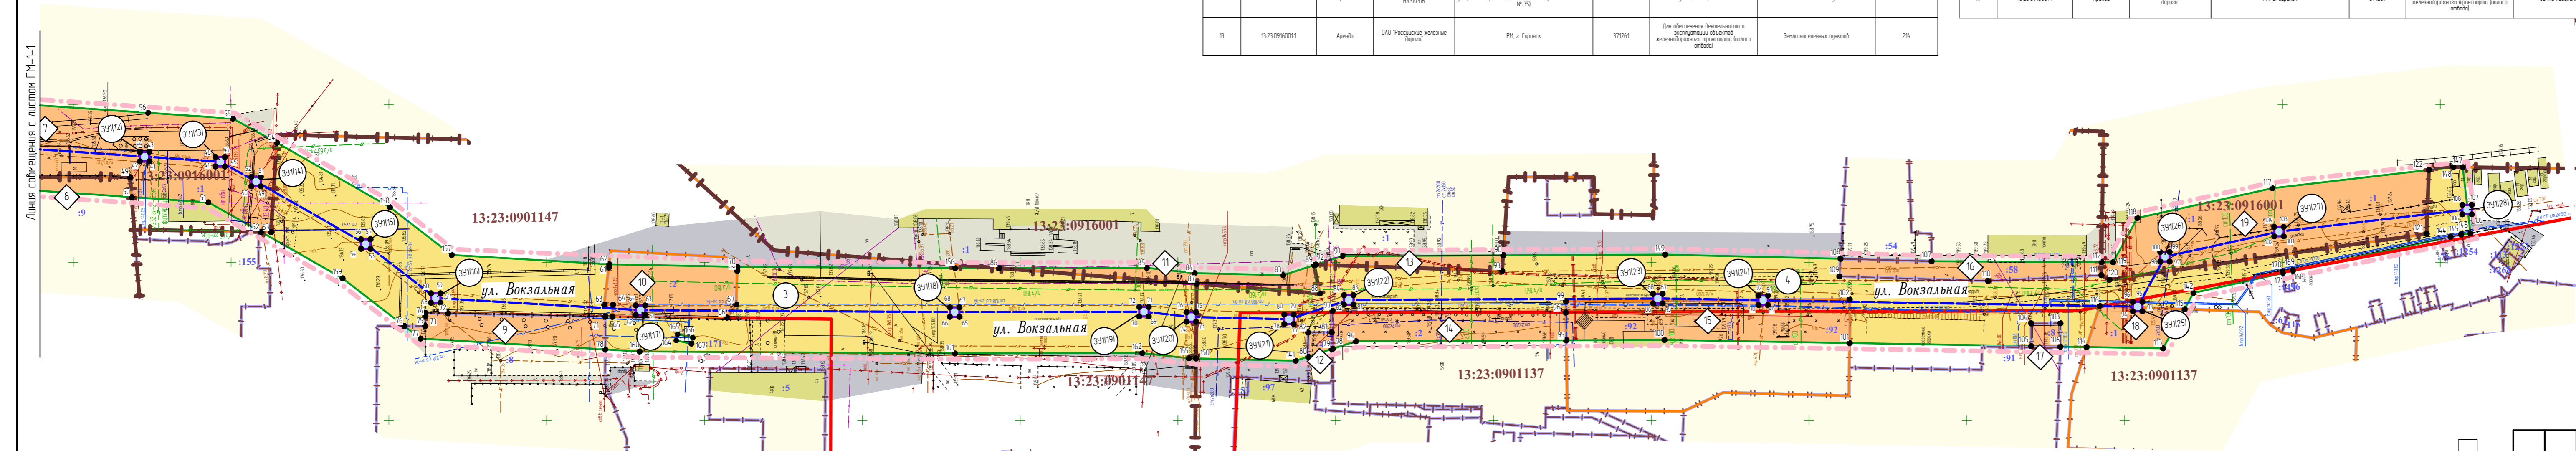

Характеристика образуемых земельных участков

Условный номер образуемого земельного участка	Вид разрешенного использования	Площадь образуемого земельного участка, кв.м
ЭУ1 (многоконтурный земельный участок (количество контуров -28))	Для размещения и эксплуатации объектов трубопроводного транспорта	252

Примечание:
- в связи со спецификой проектируемой территории линии отступа от красных линий в целях определения места допустимого размещения зданий, строений, сооружений не установлены

Условные обозначения:	
Границы:	
	- граница проектируемой территории
	- красные линии
	- граница образуемых земельных участков
	- граница земельных участков, под временное занятие полосой отвода канализационного коллектора
	- граница земельных участков зарегистрированных в государственном кадастре недвижимости
	- граница кадастрового квартала
	- граница изменяемых земельных участков
Существующие объекты:	
	- существующие здания и сооружения
Существующие территории:	
	- улично-дорожная сеть
	- территория земельных участков зарегистрированных в государственном кадастре недвижимости
Проектируемые объекты:	
	- ось проектируемого канализационного коллектора
Проектируемые территории:	
	- территории земельных участков под временное занятие полосой отвода канализационного коллектора, в отношении которых осуществлен государственный кадастровый учет
	- территории земельных участков, под временное занятие полосой отвода канализационного коллектора, из земель государственной собственности на которые не разграничена
	- территория образуемых земельных участков
	- угловые точки земельных участков
	- кадастровый номер земельного участка
	- номер кадастрового квартала

1-8/2015-ПМ		ГП	
Изм.	Кол.уч.	Лист	№ док.
ГАП	Ланкина Ю.А.		
Н. контр.	Ланкина Ю.А.		
Инженер	Астахов М.А.		
Проект межевания территории, предназначенной для размещения объекта «Реконструкция коллектора №3 по ул. Вокзальная (от камеры газшения в районе КЦ «Кинмакс-Победа» до Элеватора)»		стадия	лист
Проект межевания территории		РП	ПМ-1-2
Чертеж межевания территории М 1:1 000		ООО "Региональный научно-исследовательский информационный центр"	