




Основные технико-экономические показатели

№ п/п	Наименование показателей	Единица измерения	По проекту
1	Площадь проектируемой территории (всего)	га	34,7
2	Площадь земельных участков, зарегистрированных в государственном кадастре недвижимости, в том числе: - площадь земельных участков, зарегистрированных в государственном кадастре недвижимости, подлежащих корректировке	га кв. м	34,7 97111
3	Территории, подлежащие межеванию, в том числе: - территория жилой застройки - территория многоквартирной жилой застройки (от 9 этажей и выше) - территория среднеэтажной жилой застройки (не выше 8 назвенных этажей) - территория малоэтажной жилой застройки - территория для индивидуального жилищного строительства	га кв. м кв. м кв. м кв. м	27,6 131374 131374 - - -
	- территория для размещения объектов общественно-деловой застройки, социального и культурно-выставочного обслуживания - территория для размещения объектов коммунально-складской, промышленно-производственной застройки	кв. м кв. м	143676 996
4	Территории, не подлежащие межеванию, в том числе: - зеленые насаждения общего пользования - улицы, дороги, проезды и прочие территории общего пользования	га кв. м кв. м	7,1 - 71000

Условные обозначения

- граница проектируемой территории
- линия регулирования застройки
- границы земельных участков, сведения о которых содержатся в государственном кадастре недвижимости
- границы формируемых земельных участков, которые устанавливаются данным проектом
- 13:23:1109211:355 — кадастровый номер земельного участка
- 13:23:1109211:346 — кадастровый номер земельного участка, преобразование которого предусмотрено проектом
- ① — обозначение формируемого земельного участка
- 5530 кв.м — площадь формируемого земельного участка
- 16 — обозначение этажности запроектированных зданий
- обозначение земельных участков, подлежащих корректировке
- ранее запроектированные здания
- стр. — ранее запроектированные строящиеся здания
- ранее запроектированные здания жилого комплекса "Табла" гостиничного типа

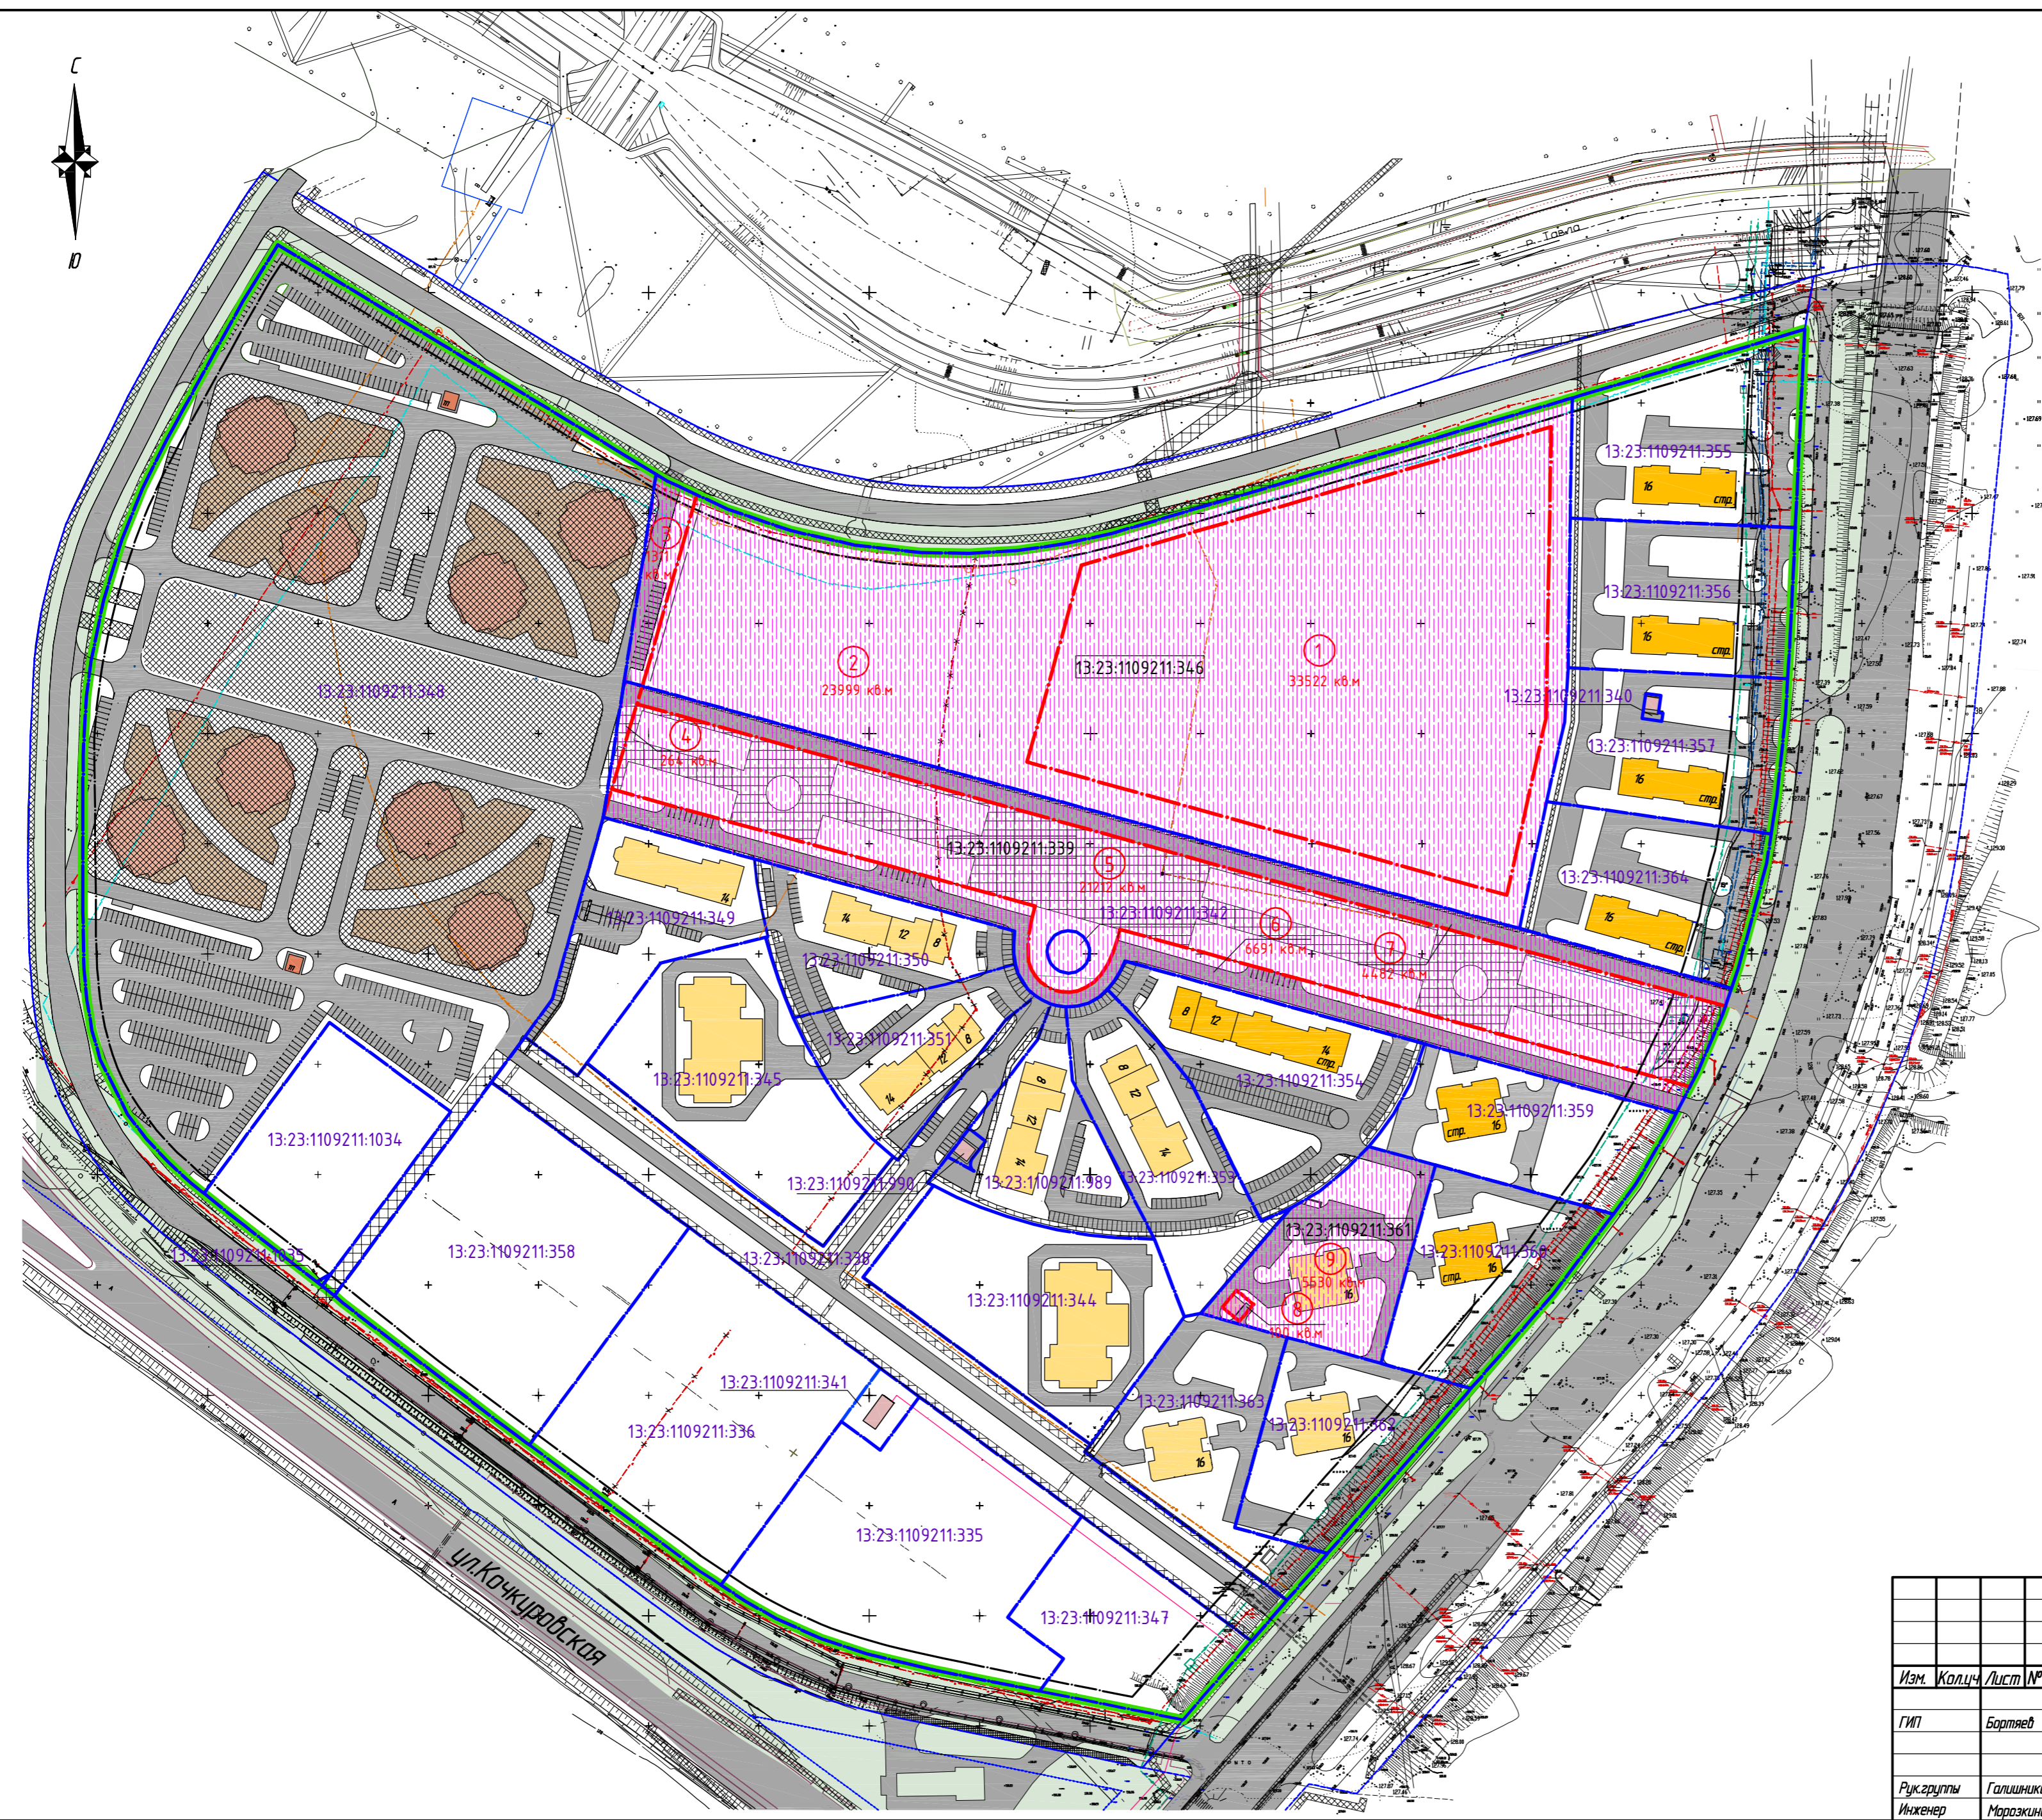

Изм. № табл. Подпись и дата
Взам. инв. №

					15.42		
Внесение изменений в документацию "Проект межевания территории второго микрорайона с разделением на участки под объекты строительства по объекту: "Комплексная застройка многоквартирными жилыми домами на участке между ул. Волгоградская и автомобильной дорогой на с. Кочкурово (в районе реки Табла) г. Саранск"							
Изм.	Кол.ч.	Лист	№ док.	Подпись	Дата	Страница	Листов
ГИП		Бортнев				Пр	2
Рук. группы		Галишикова				ОАО "Проектный институт "Мордостройпроект"	
Инженер		Морозкина				Схема проекта межевания территории Масштаб 1:2000	