


**Характеристика земельных участков, зарегистрированных в государственном кадастре недвижимости,
для которых установлены действия публичных сервитутов**

№ п/п	Кадастровый номер (исходного участка)	Почтовый адрес ориентира/Адрес (описание местоположения)	Категория земель	Разрешенное использование	Площадь исходного участка, кв. м.	Вид права	Правообладатель	Площадь публичного сервитута, кв. м.
1	13-23-1201003-103	Республика Мордовия, г.о. Саранск, д. Полянки, ул. Титова, д. 13	Земли населенных пунктов	Для ведения личного подсобного хозяйства	1939	Собственность	Ухтинский Евгений Ефимович	243
2	13-23-1201003-274	Республика Мордовия, г.о. Саранск, д. Полянки, ул. Титова, д. 11а	Земли населенных пунктов	Для ведения личного подсобного хозяйства	1363	Собственность	Шмойлов Виктор Иванович	240
3	13-23-1201003-101	Республика Мордовия, г.о. Саранск, д. Полянки, ул. Титова, д. 11	Земли населенных пунктов	Для ведения личного подсобного хозяйства	2400	Собственность	Зайцев Михаил Николаевич	351
4	13-23-1201003-56	Республика Мордовия, г.о. Саранск, д. Полянки, ул. Титова, д. 9	Земли населенных пунктов	Для ведения личного подсобного хозяйства	2072	Собственность	Благоз Дмитрий Николаевич	534
5	13-23-1201003-116	Республика Мордовия, г.о. Саранск, д. Полянки, ул. Юбилейная, д. 16	Земли населенных пунктов	Для ведения личного подсобного хозяйства	1800	Собственность	Сипина Валентина Александровна	261
6	13-23-1201003-18	Республика Мордовия, г.о. Саранск, д. Полянки, ул. Юбилейная, д. 77	Земли населенных пунктов	Для ведения личного подсобного хозяйства	1352	Собственность	Лемайкина Вера Ивановна	261
7	13-23-1201003-268	Республика Мордовия, г.о. Саранск, д. Полянки, ул. Рабочая, дом 4 а	Земли населенных пунктов	Для ведения личного подсобного хозяйства	2902	Постоянное (бессрочное) пользование	Муниципальное общеобразовательное учреждение "Зыковская средняя общеобразовательная школа"	131
8	13-23-1201003-19	Республика Мордовия, г.о. Саранск, д. Полянки, ул. Рабочая	Земли населенных пунктов	Для строительства и обслуживания индивидуального жилого дома	1754	Собственность	Симонова Любовь Анапольевна	612
9	13-23-1201003-21	Республика Мордовия, г.о. Саранск, д. Полянки, ул. Рабочая	Земли населенных пунктов	Для строительства и обслуживания индивидуального жилого дома	2413	Собственность	Гераскина Вероника Михайловна	54
10	13-23-1201003-276	Республика Мордовия, г.о. Саранск, д. Полянки, ул. Рабочая	Земли населенных пунктов	Для строительства и обслуживания индивидуального жилого дома	2036	Собственность	Ермолаева Ирина Алексеевна	693

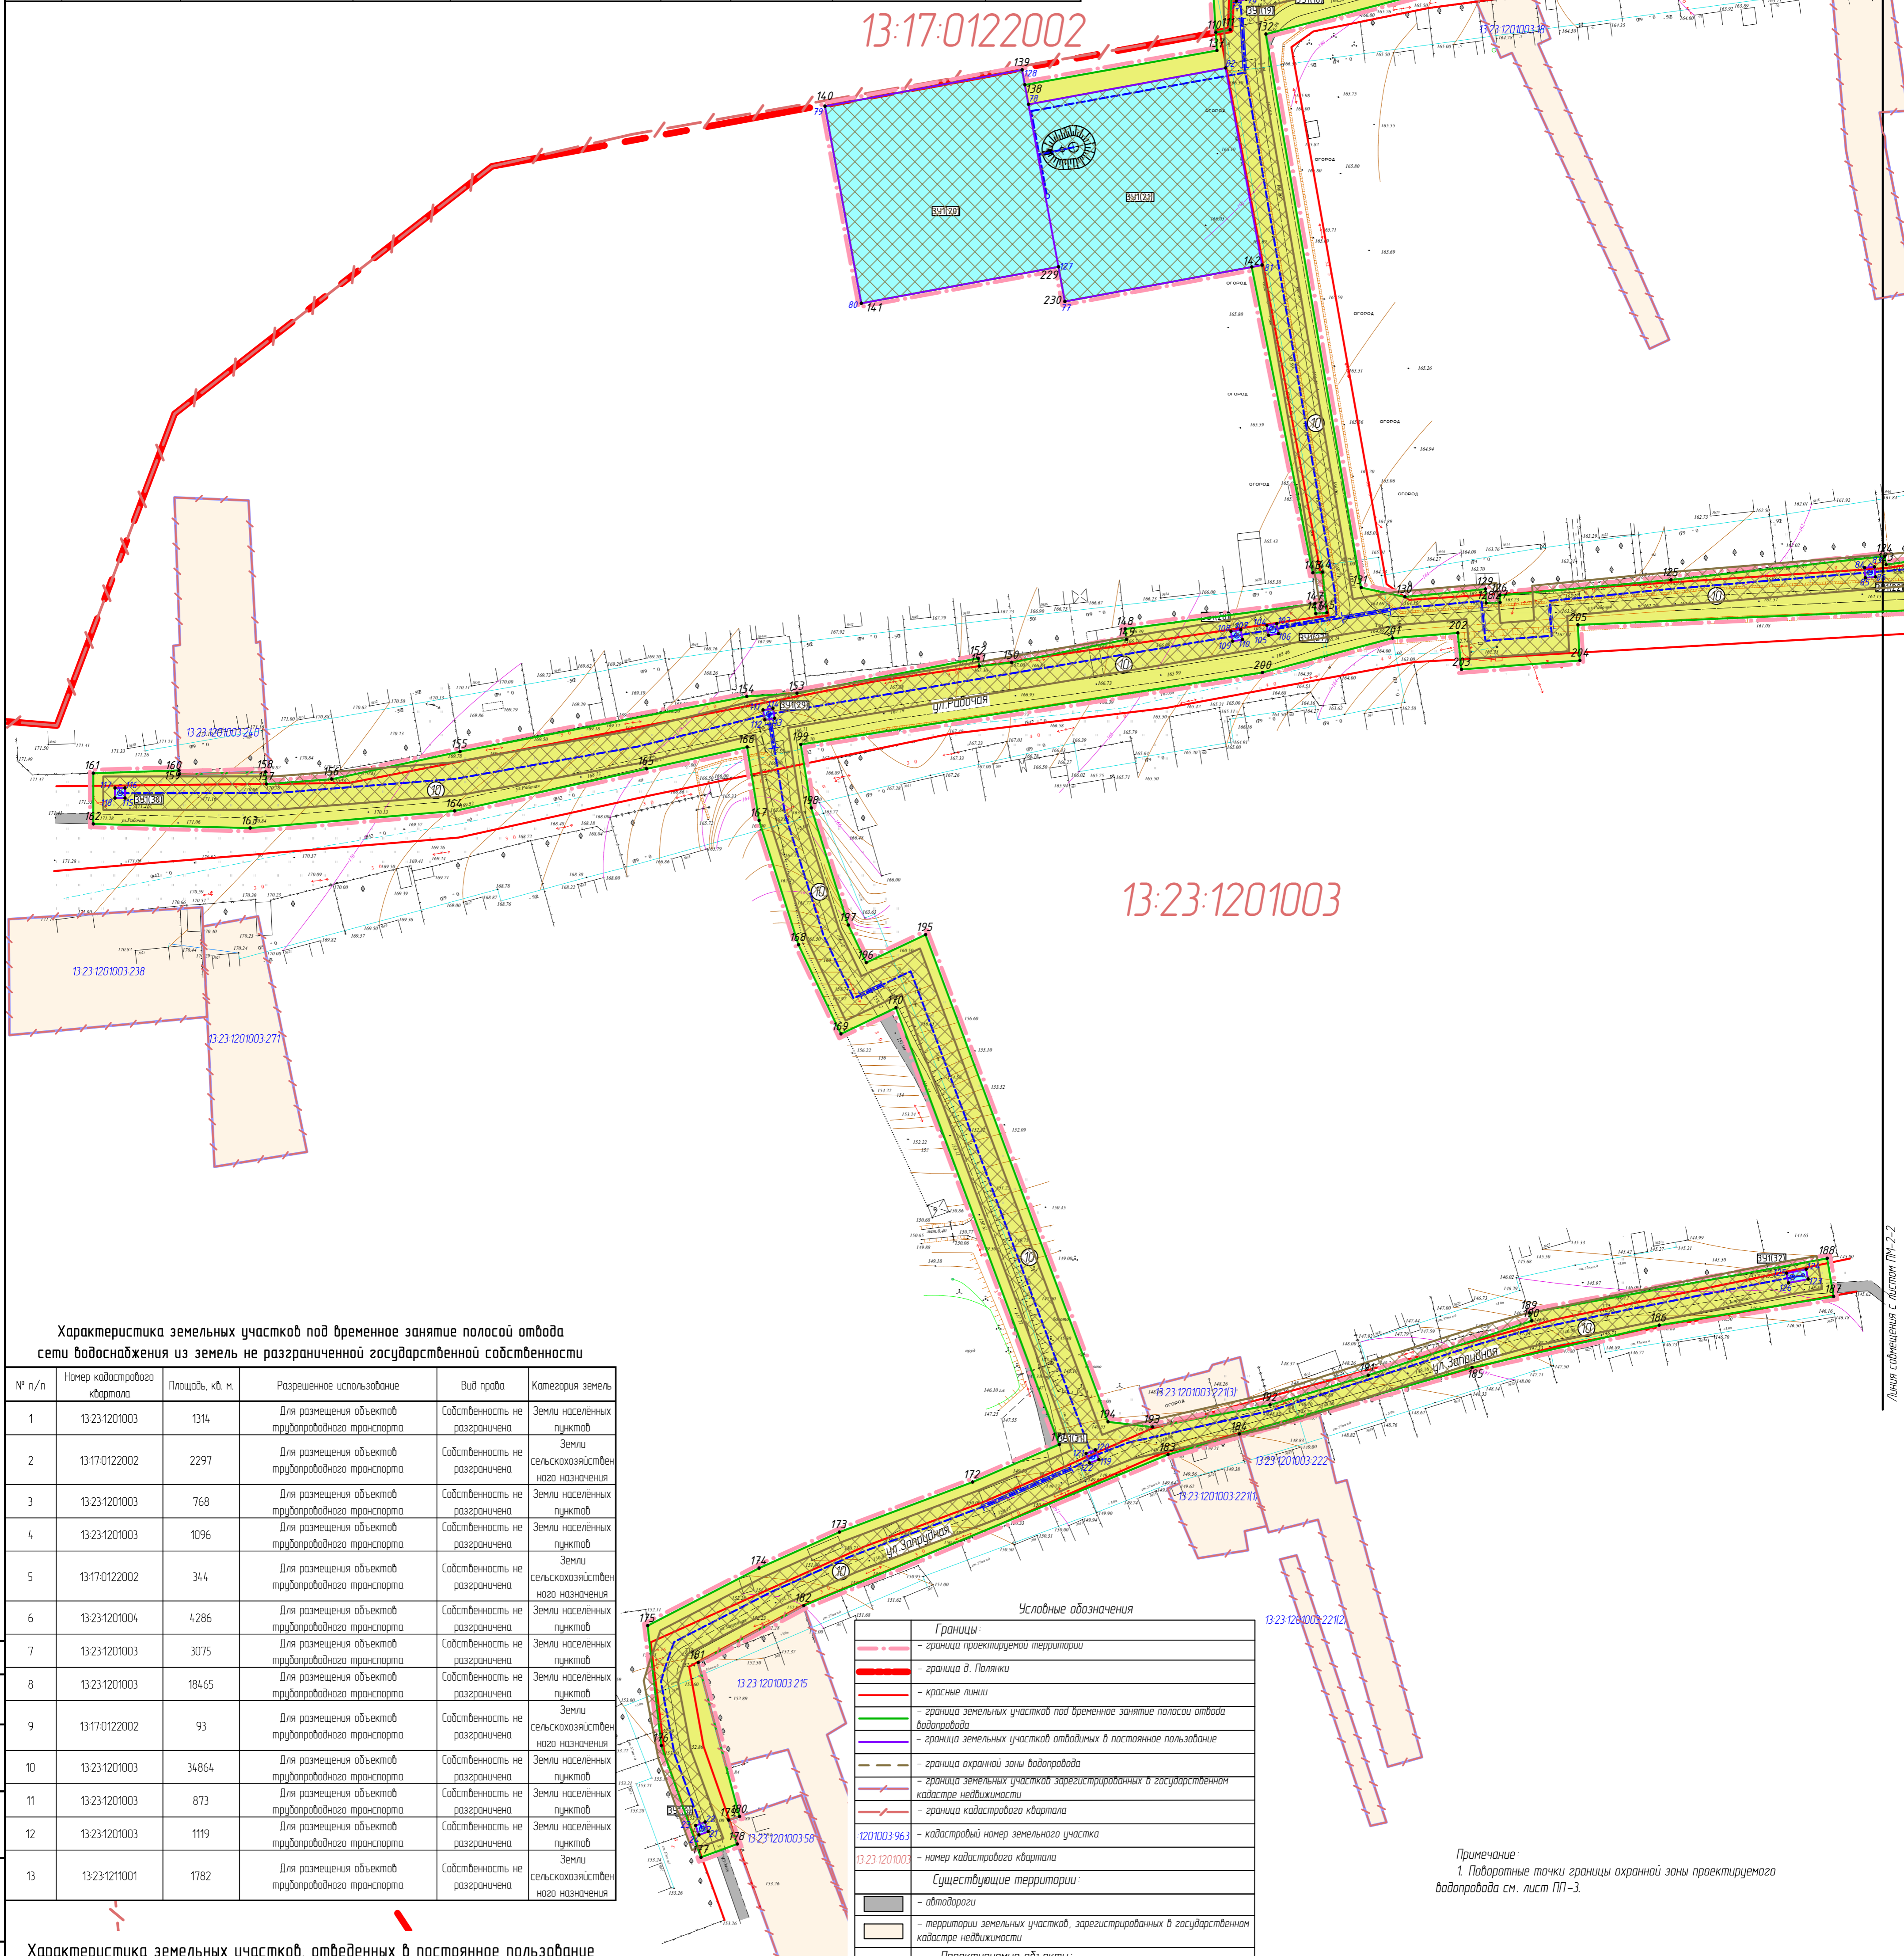

**Характеристика земельных участков под временное занятие полосой отвода
сети водоснабжения из земель не разграниченной государственной собственности**

№ п/п	Номер кадастрового квартала	Площадь, кв. м.	Разрешенное использование	Вид права	Категория земель
1	13-23-1201003	1314	Для размещения объектов трубопроводного транспорта	Собственность не разграничена	Земли населенных пунктов
2	13-17-0122002	2297	Для размещения объектов трубопроводного транспорта	Собственность не разграничена	Земли сельскохозяйственного назначения
3	13-23-1201003	768	Для размещения объектов трубопроводного транспорта	Собственность не разграничена	Земли населенных пунктов
4	13-23-1201003	1096	Для размещения объектов трубопроводного транспорта	Собственность не разграничена	Земли населенных пунктов
5	13-17-0122002	344	Для размещения объектов трубопроводного транспорта	Собственность не разграничена	Земли сельскохозяйственного назначения
6	13-23-1201004	4286	Для размещения объектов трубопроводного транспорта	Собственность не разграничена	Земли населенных пунктов
7	13-23-1201003	3075	Для размещения объектов трубопроводного транспорта	Собственность не разграничена	Земли населенных пунктов
8	13-23-1201003	18465	Для размещения объектов трубопроводного транспорта	Собственность не разграничена	Земли населенных пунктов
9	13-17-0122002	93	Для размещения объектов трубопроводного транспорта	Собственность не разграничена	Земли сельскохозяйственного назначения
10	13-23-1201003	34864	Для размещения объектов трубопроводного транспорта	Собственность не разграничена	Земли населенных пунктов
11	13-23-1201003	873	Для размещения объектов трубопроводного транспорта	Собственность не разграничена	Земли населенных пунктов
12	13-23-1201003	1119	Для размещения объектов трубопроводного транспорта	Собственность не разграничена	Земли населенных пунктов
13	13-23-1211001	1782	Для размещения объектов трубопроводного транспорта	Собственность не разграничена	Земли сельскохозяйственного назначения

Характеристика земельных участков, отведенных в постоянное пользование

Условный номер образуемого земельного участка	Номер кадастрового квартала	Вид разрешенного использования	Площадь образуемого земельного участка, кв.м.
391	13-23-1201003	Для размещения и эксплуатации объектов трубопроводного транспорта	7578
392	13-17-0122002	Для размещения и эксплуатации объектов трубопроводного транспорта	9

Условные обозначения

	Границы
	- граница проектируемой территории
	- граница д. Полянки
	- красные линии
	- граница земельных участков под временное занятие полосой отвода водопровода
	- граница земельных участков отводимых в постоянное пользование
	- граница охранной зоны водопровода
	- граница земельных участков зарегистрированных в государственном кадастре недвижимости
	- граница кадастрового квартала
	1201003-963
	13-23-1201003
	Существующие территории:
	- автодороги
	- территории земельных участков, зарегистрированных в государственном кадастре недвижимости
	Проектируемые объекты:
	- ось проектируемого водопровода
	Проектируемые территории:
	- зона действия публичных сервитутов
	- территория земельных участков под временное занятие полосой отвода водопровода, из земель не разграниченных земельные правовые отношения
	- территория земельных участков отводимых в постоянное пользование
	- территория охранной зоны водопровода
	- условные точки земельных участков

Примечание:
1. Поворотные точки границы охранной зоны проектируемого водопровода см. лист ПМ-3.

48-р/16			
Строительство сетей водоснабжения в д. Полянки г.о. Саранск			
Изм.	Кол.ч.	Лист № док.	Подпись
Разраб.	Чендырев	ГАП	Язулов
Проект межевания территории			Стация
			Лист
			Листов
			П
			ПМ-2-1
			17
Чертеж границ образуемых земельных участков на кадастровом плане территории. Чертеж границ зон действия публичных сервитутов. М 1:1000			
ООО "Проект-Сити"			