


Характеристика земельных участков под временное занятие полосой отвода сети водоснабжения из земель не разграниченной государственной собственности

№ п/п	Номер кадастрового квартала	Площадь, кв. м	Разрешенное использование	Вид права	Категория земель
1	13.23.1201003	1314	Для размещения объектов трубопроводного транспорта	Собственность не разграничена	Земли населенных пунктов
2	13.17.0122002	2297	Для размещения объектов трубопроводного транспорта	Собственность не разграничена	Земли сельскохозяйственного назначения
3	13.23.1201003	768	Для размещения объектов трубопроводного транспорта	Собственность не разграничена	Земли населенных пунктов
4	13.23.1201003	1096	Для размещения объектов трубопроводного транспорта	Собственность не разграничена	Земли населенных пунктов
5	13.17.0122002	344	Для размещения объектов трубопроводного транспорта	Собственность не разграничена	Земли сельскохозяйственного назначения
6	13.23.1201004	4286	Для размещения объектов трубопроводного транспорта	Собственность не разграничена	Земли населенных пунктов
7	13.23.1201003	3075	Для размещения объектов трубопроводного транспорта	Собственность не разграничена	Земли населенных пунктов
8	13.23.1201003	18465	Для размещения объектов трубопроводного транспорта	Собственность не разграничена	Земли населенных пунктов
9	13.17.0122002	93	Для размещения объектов трубопроводного транспорта	Собственность не разграничена	Земли сельскохозяйственного назначения
10	13.23.1201003	34864	Для размещения объектов трубопроводного транспорта	Собственность не разграничена	Земли населенных пунктов
11	13.23.1201003	873	Для размещения объектов трубопроводного транспорта	Собственность не разграничена	Земли населенных пунктов
12	13.23.1201003	1119	Для размещения объектов трубопроводного транспорта	Собственность не разграничена	Земли населенных пунктов
13	13.23.1211001	1782	Для размещения объектов трубопроводного транспорта	Собственность не разграничена	Земли сельскохозяйственного назначения

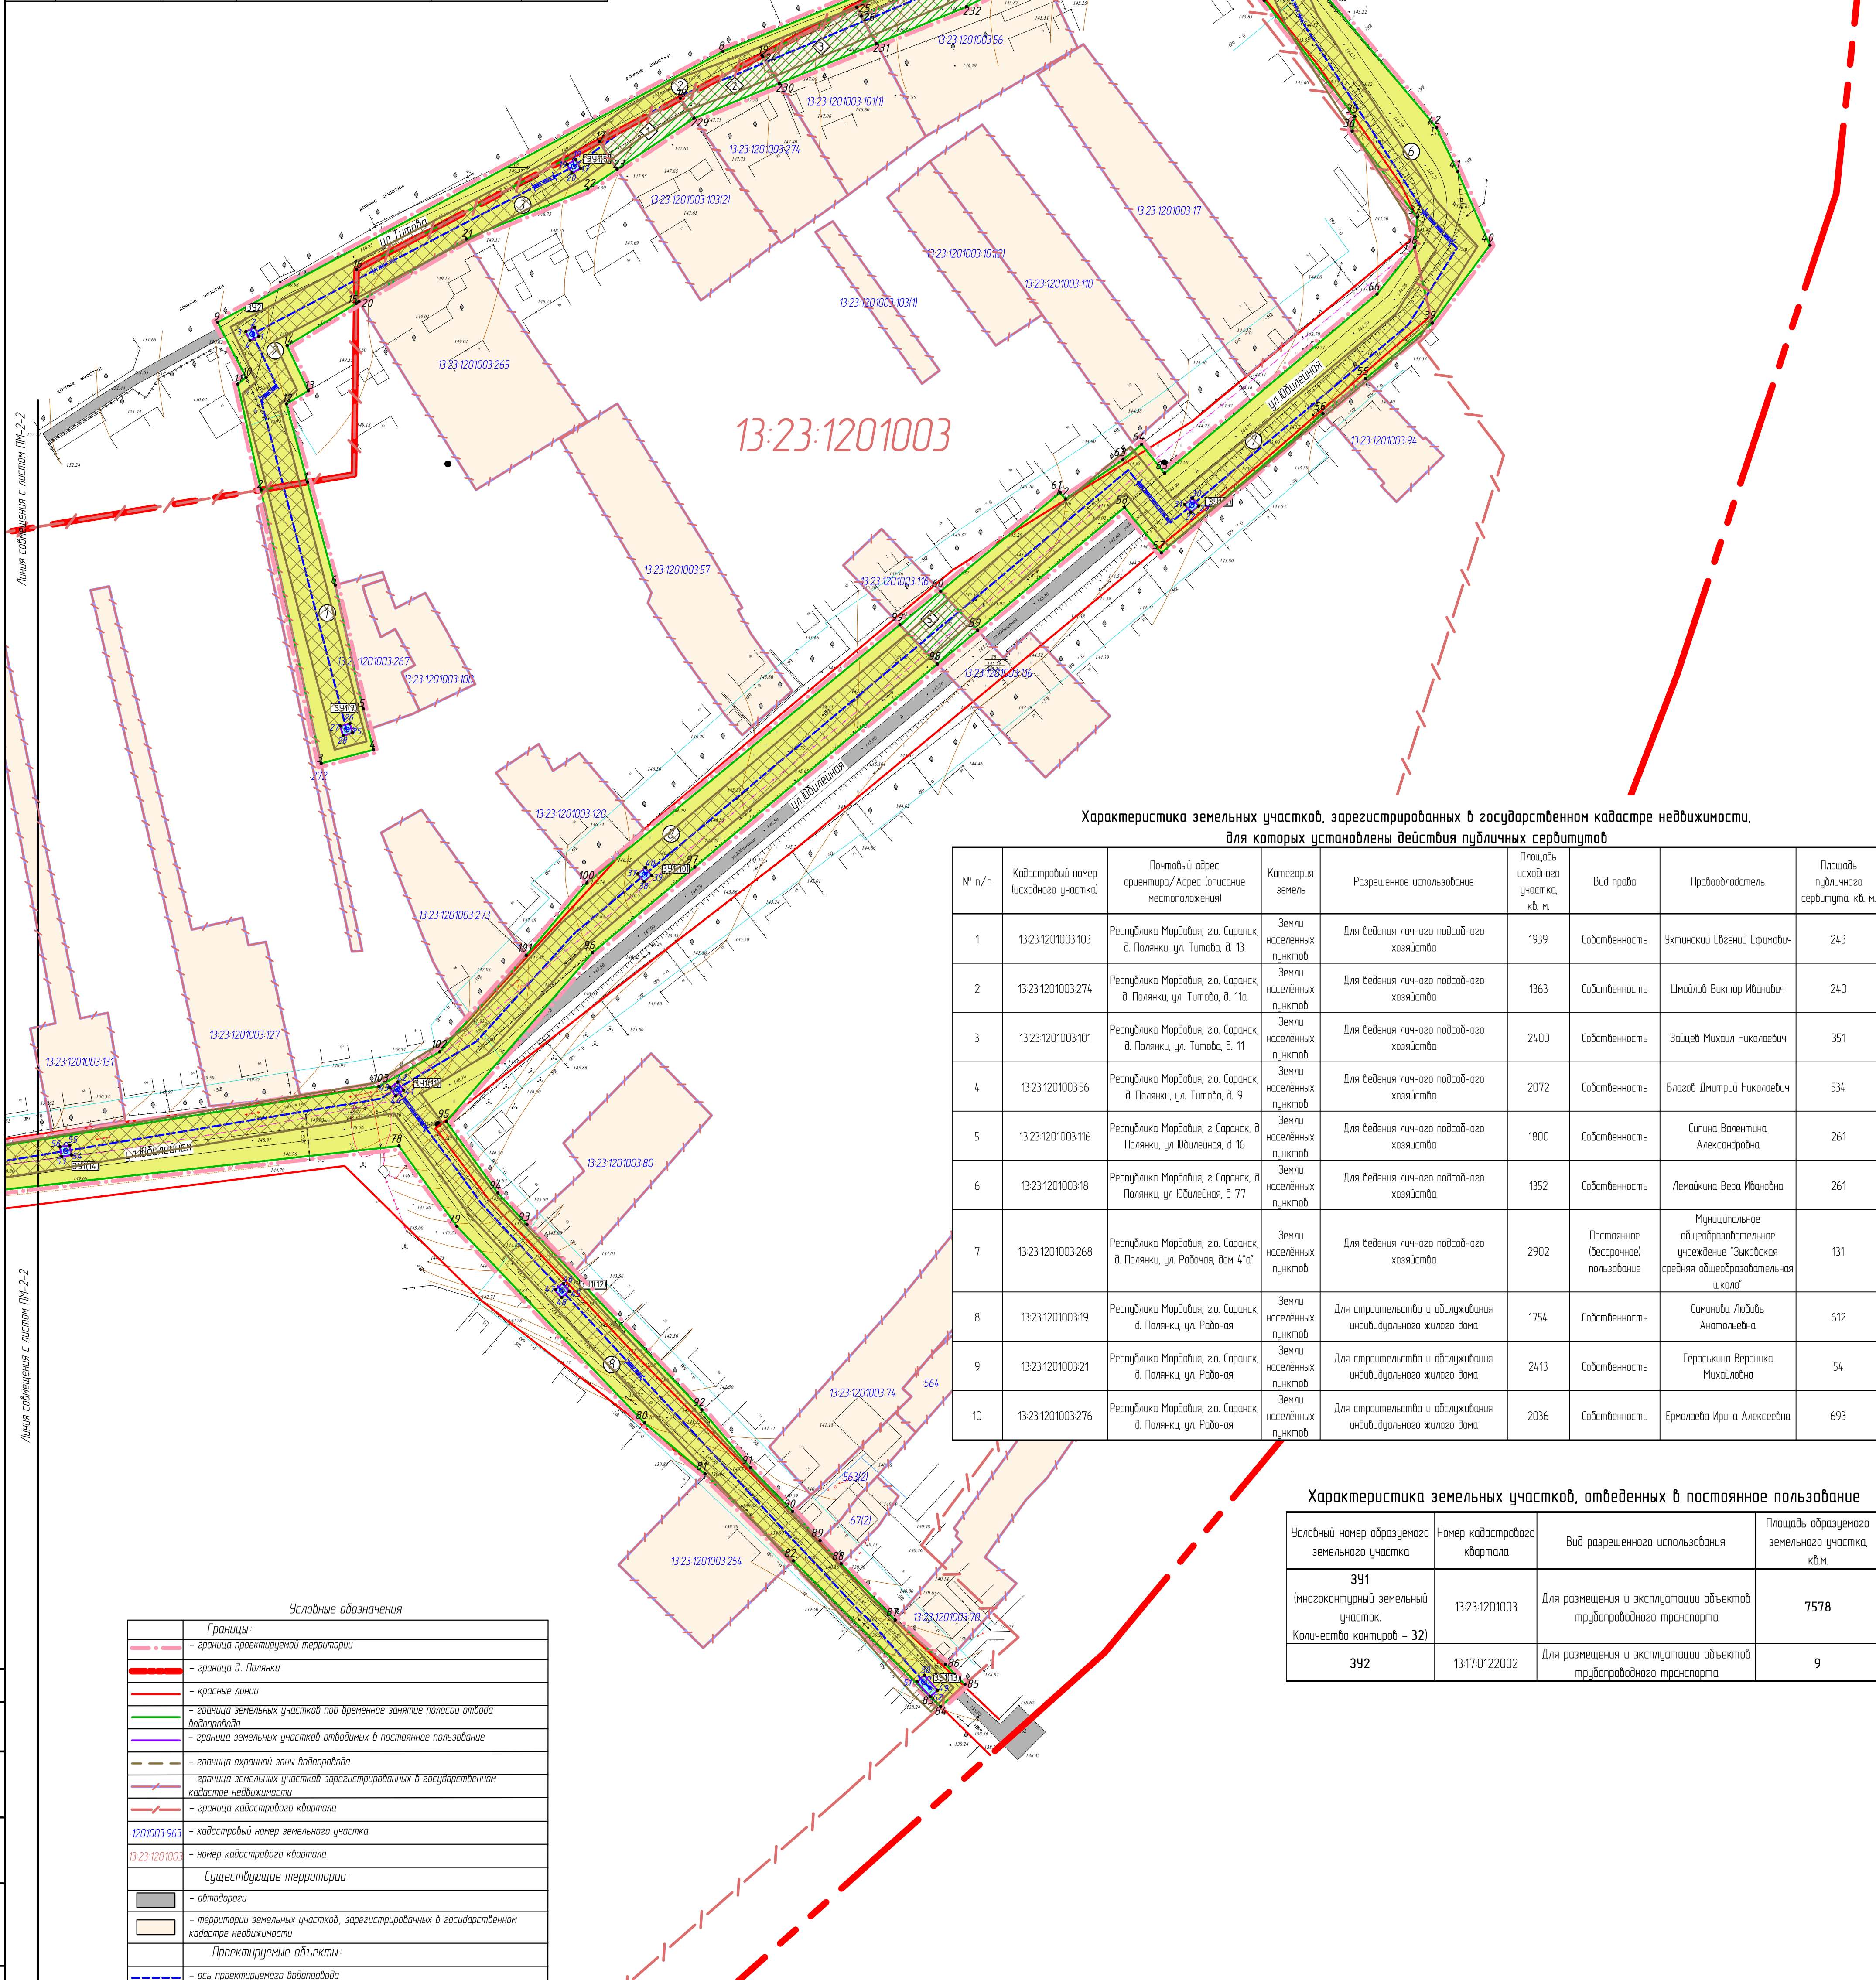

Характеристика земельных участков, зарегистрированных в государственном кадастре недвижимости, для которых установлены действия публичных сервитудов

№ п/п	Кадастровый номер (исходного участка)	Почтовый адрес ориентира/Адрес (описание местоположения)	Категория земель	Разрешенное использование	Площадь исходного участка, кв. м	Вид права	Пробовладелец	Площадь публично сервитута, кв. м
1	13.23.1201003.103	Республика Мордовия, г.о. Саранск, д. Полянки, ул. Тупова, д. 13	Земли населенных пунктов	Для ведения личного подсобного хозяйства	1939	Собственность	Чуклинский Евгений Ефимович	243
2	13.23.1201003.274	Республика Мордовия, г.о. Саранск, д. Полянки, ул. Тупова, д. 11а	Земли населенных пунктов	Для ведения личного подсобного хозяйства	1363	Собственность	Шнайлов Виктор Иванович	240
3	13.23.1201003.101	Республика Мордовия, г.о. Саранск, д. Полянки, ул. Тупова, д. 11	Земли населенных пунктов	Для ведения личного подсобного хозяйства	2400	Собственность	Защеч Михаил Николаевич	351
4	13.23.1201003.56	Республика Мордовия, г.о. Саранск, д. Полянки, ул. Тупова, д. 9	Земли населенных пунктов	Для ведения личного подсобного хозяйства	2072	Собственность	Благоз Дмитрий Николаевич	534
5	13.23.1201003.116	Республика Мордовия, г.о. Саранск, д. Полянки, ул. Юбилейная, д. 16	Земли населенных пунктов	Для ведения личного подсобного хозяйства	1800	Собственность	Сипина Валентина Александровна	261
6	13.23.1201003.18	Республика Мордовия, г.о. Саранск, д. Полянки, ул. Юбилейная, д. 77	Земли населенных пунктов	Для ведения личного подсобного хозяйства	1352	Собственность	Лемакина Вера Ивановна	261
7	13.23.1201003.268	Республика Мордовия, г.о. Саранск, д. Полянки, ул. Рабочая, дом 4"а"	Земли населенных пунктов	Для ведения личного подсобного хозяйства	2902	Постоянное (бессрочное) пользование	Муниципальное общеобразовательное учреждение "Зыковская средняя общеобразовательная школа"	131
8	13.23.1201003.19	Республика Мордовия, г.о. Саранск, д. Полянки, ул. Рабочая	Земли населенных пунктов	Для строительства и обслуживания индивидуального жилого дома	1754	Собственность	Симонова Любовь Анатольевна	612
9	13.23.1201003.21	Республика Мордовия, г.о. Саранск, д. Полянки, ул. Рабочая	Земли населенных пунктов	Для строительства и обслуживания индивидуального жилого дома	2413	Собственность	Гераскина Вероника Михайловна	54
10	13.23.1201003.276	Республика Мордовия, г.о. Саранск, д. Полянки, ул. Рабочая	Земли населенных пунктов	Для строительства и обслуживания индивидуального жилого дома	2036	Собственность	Ермолаева Ирина Алексеевна	693

Характеристика земельных участков, отведенных в постоянное пользование

Условный номер образуемого земельного участка	Номер кадастрового квартала	Вид разрешенного использования	Площадь образуемого земельного участка, кв. м
391 (многоконтурный земельный участок Количество контуров – 32)	13.23.1201003	Для размещения и эксплуатации объектов трубопроводного транспорта	7578
392	13.17.0122002	Для размещения и эксплуатации объектов трубопроводного транспорта	9

Условные обозначения

	Границы
	- граница проектируемой территории
	- граница д. Полянки
	- красные линии
	- граница земельных участков под временное занятие полосой отвода водопровода
	- граница земельных участков отводимых в постоянное пользование
	- граница охранной зоны водопровода
	- граница земельных участков зарегистрированных в государственном кадастре недвижимости
	- граница кадастрового квартала
1201003.963	- кадастровый номер земельного участка
13.23.1201003	- номер кадастрового квартала
	Существующие территории
	- автодороги
	- территории земельных участков, зарегистрированных в государственном кадастре недвижимости
	Проектируемые объекты
	- ось проектируемого водопровода
	Проектируемые территории
	- зона действия публичных сервитудов
	- территория земельных участков под временное занятие полосой отвода водопровода, из земель не разграниченной государственной собственности
	- территория земельных участков отводимых в постоянное пользование
	- территория охранной зоны водопровода
	- угловые точки земельных участков

Примечание:
1. Поворотные точки границы охранной зоны проектируемого водопровода см. лист ПП-3.

48-р/16			
Строительство сетей водоснабжения в д. Полянки г.о. Саранск			
Изм.	Кол.ч.	Лист № док.	Подпись
Разраб.	Чендышев	Ягулов	
Г.АП			
Проект межевания территории			Студия Лист Листов
			П ПМ-2-3
Чертеж границ образуемых земельных участков на кадастровом плане территории. Чертеж границ зон действия публичных сервитудов. М 1:1000			
ООО "Проект-Сити"			