




Линия совмещения с листом ПП-3-1

Линия совмещения с листом ПП-3-1


Линия совмещения с листом ПП-3-3

Линия совмещения с листом ПП-3-3

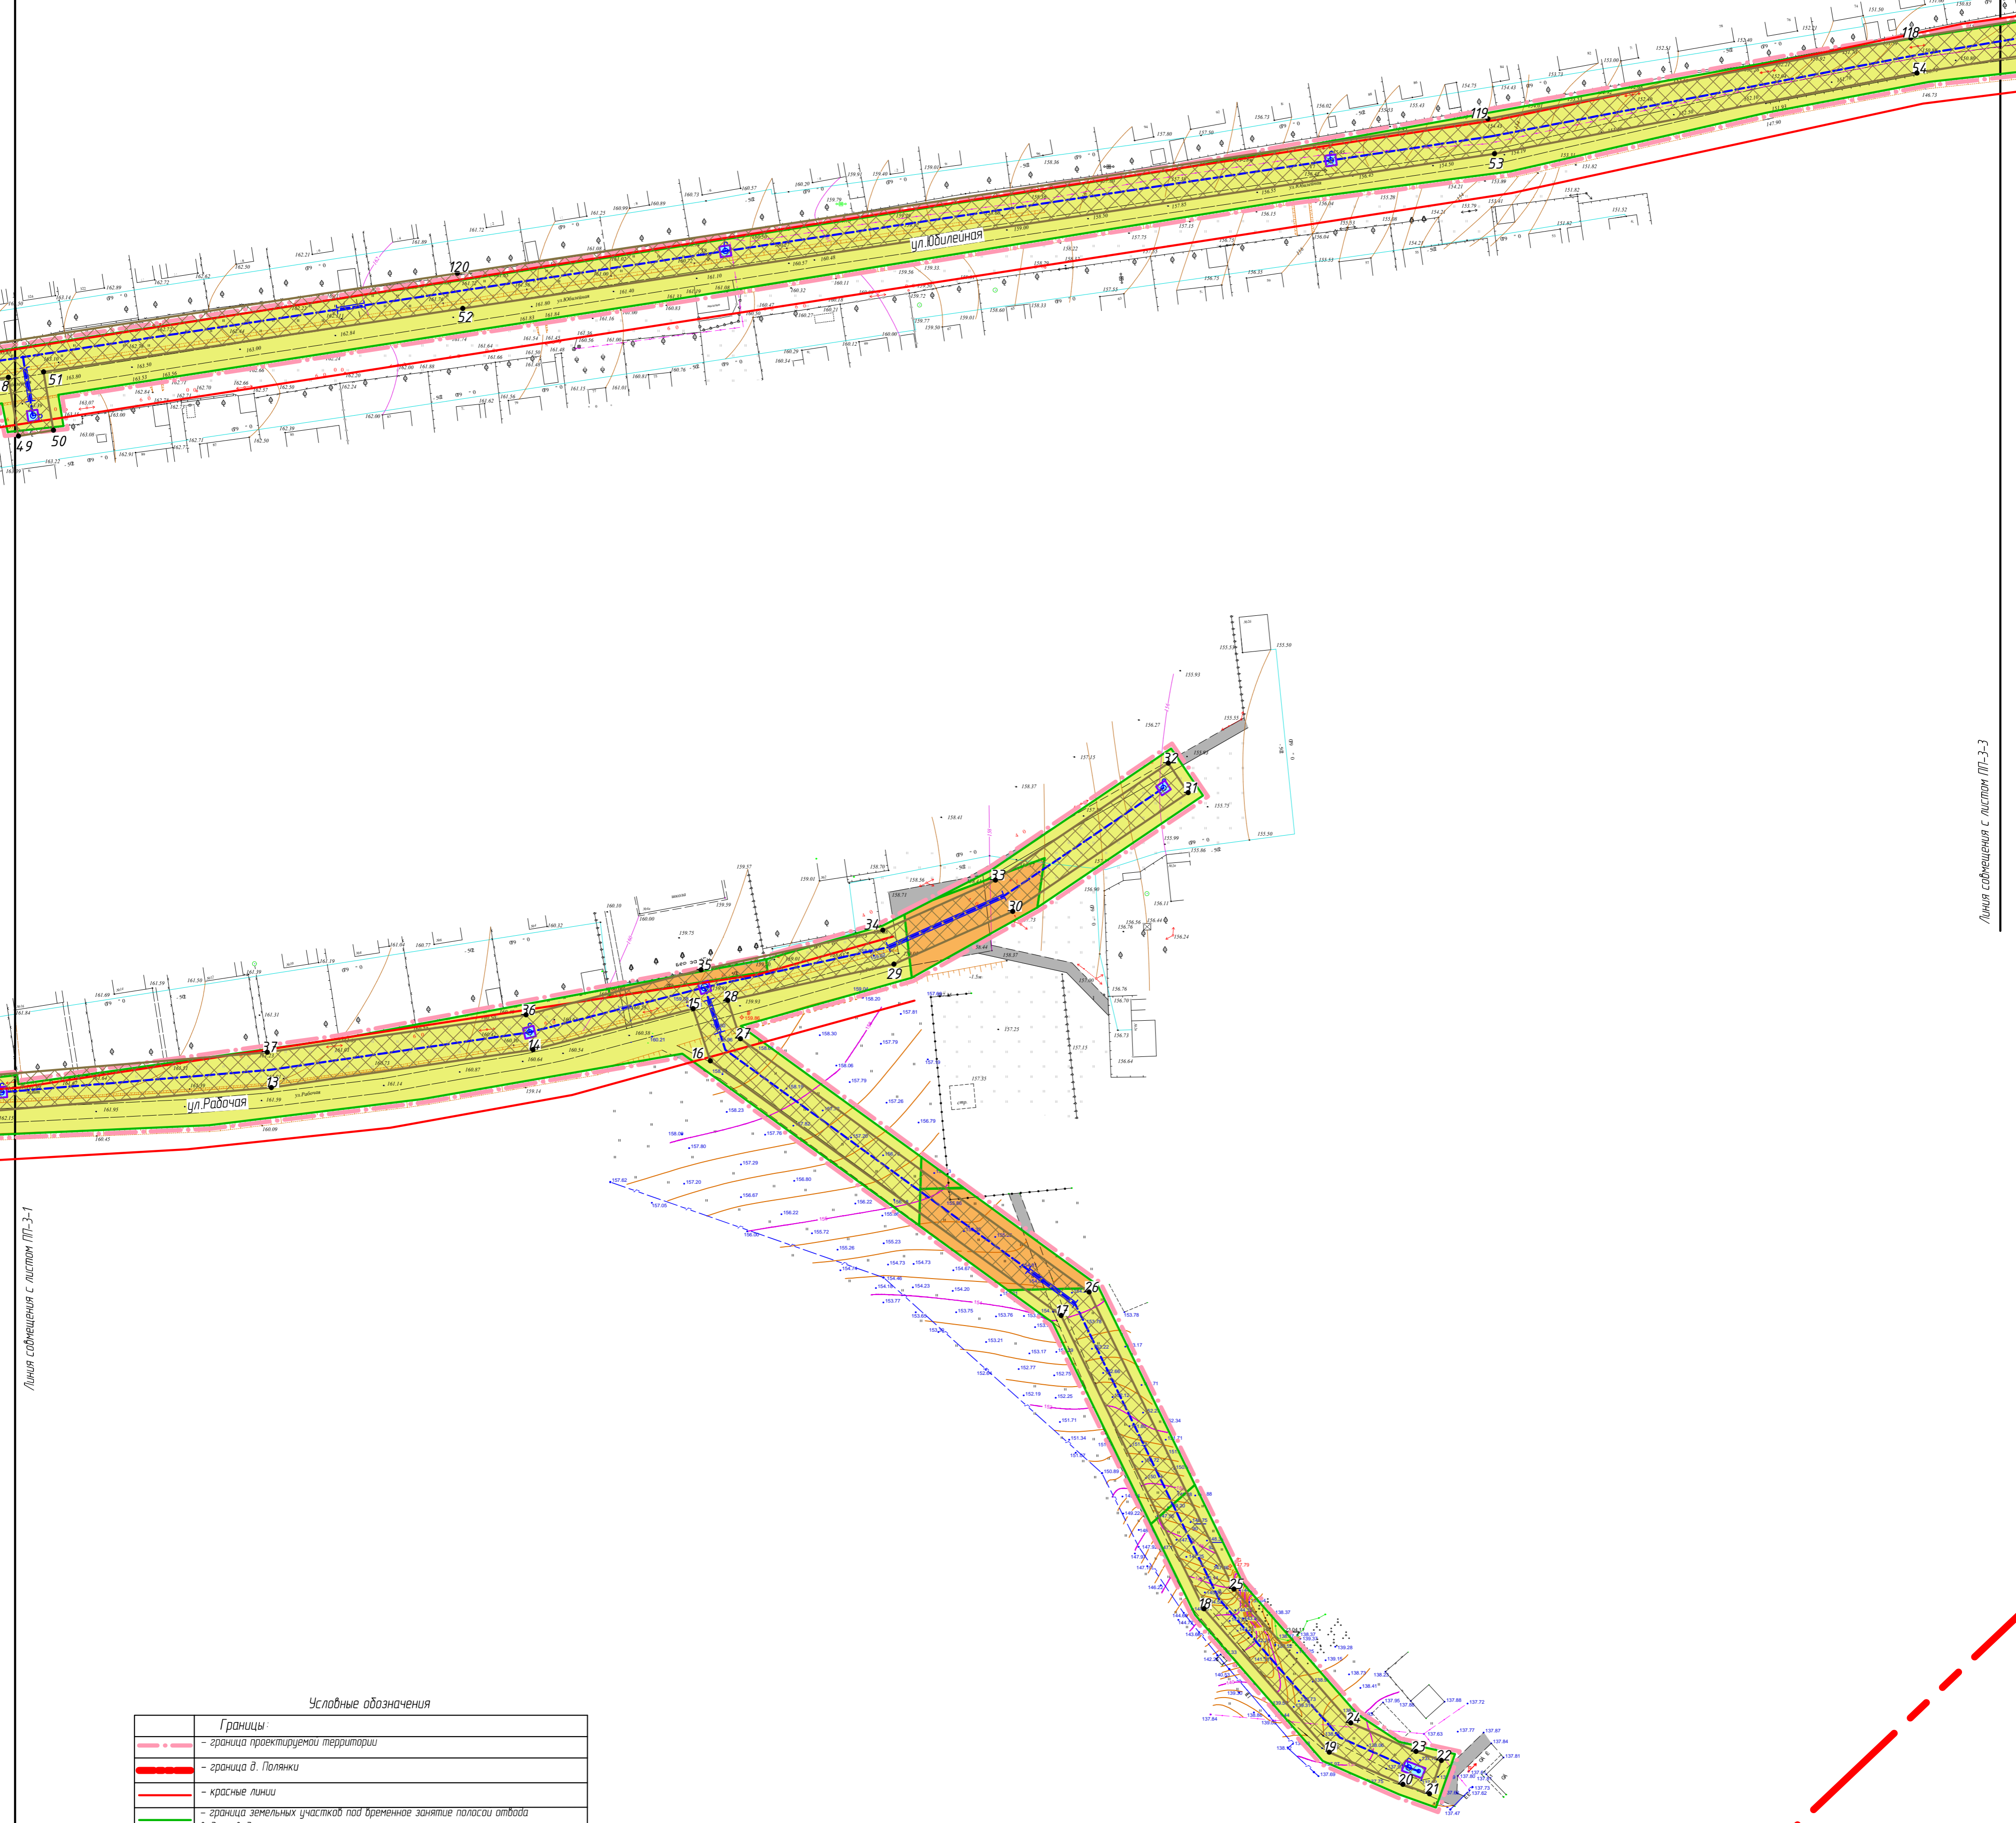

Условные обозначения

Границы:	
	- граница проектируемой территории
	- граница в. Полянки
	- красные линии
	- граница земельных участков под временное занятие полосы отвода водопровода
	- граница земельных участков отводных в постоянное пользование
	- граница охранной зоны водопровода
Существующие территории:	
	- автодороги
Проектируемые объекты:	
	- ось проектируемого водопровода
Проектируемые территории:	
	- территория земельных участков под временное занятие полосы отвода водопровода, на которые оформлены земельно-градообные отношения
	- территория земельных участков под временное занятие полосы отвода водопровода, из земель на которые не оформлены земельно-градообные отношения
	- территория земельных участков отводных в постоянное пользование
	- территория охранной зоны водопровода
	- поворотные точки границы охранной зоны проектируемого водопровода

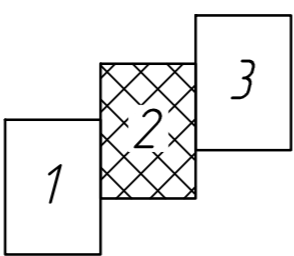

Примечание:
1. Координаты поворотных точек границы охранной зоны проектируемого водопровода приведены в приложении к текстовой части проекта (Том 1. Пояснительная записка).

				48-р/16		
				Строительство сетей водоснабжения в д. Полянки г. о. Саранск		
Изм.	Кол.ч.	Лист	№ док.	Подпись	Дата	Проект планировки территории
Разраб.	ГАП	Чендырев	Ягулов			
				Стадия	Лист	Листов
				П	ПП-3-2	
				Чертеж планировки территории. Чертеж границ зон планируемого размещения объектов местного значения. М 1:1000		
				ООО "Проект-Сити"		

Лин. № табл. Подпись и дата. Взам. инв. №