

Характеристика земельных участков под временное занятие полосой отвода сети водоснабжения из земельных участков, в отношении которых осуществлен государственный кадастровый учет

№ п/п	Кадастровый номер земельного участка	Почтовый адрес (наименование) адресного местоположения	Категория земель	Разрешенное использование	Площадь, исходная участка, кв. м	Вид права	Пользователь	Площадь, временно занятая, кв. м
1	13:23:12010193	Мариинск рп.г. Саранск, с. Зыково	Земли населенных пунктов	Для размещения объектов складского назначения и эксплуатации КНС	131	Собственность	Администрация городского округа Саранск	113
4	13:23:12010192	Республика Марий Эл, г. Саранск, рп. Ясно, ул. Пучерская	Земли населенных пунктов	Для ведения сельскохозяйственного производства	511	Собственность	Российская Федерация	369
5	13:23:12010166	Республика Марий Эл, г. Саранск, рп. Ясно, ул. Пучерская	Земли населенных пунктов	Для ведения сельскохозяйственного производства	1803850	Собственность	Российская Федерация	165
17	13:23:12010153	Республика Марий Эл, г. Саранск, рп. Ясно, ул. Пучерская	Земли населенных пунктов	Для ведения сельскохозяйственного производства	16683	Собственность	Российская Федерация	2288
18	13:23:12010167	Республика Марий Эл, г. Саранск, рп. Ясно, ул. Пучерская	Земли населенных пунктов	Для ведения сельскохозяйственного производства	1513278	Собственность	Российская Федерация	1442
21	13:23:12010147	Республика Марий Эл, г. Саранск, с. Зыково, южная часть кадастрового квартала 13:23:1201001	Земли населенных пунктов	Для размещения объектов трубопроводного транспорта (ПРПШ)	12	Собственность	Открытое акционерное общество "Газпром газораспределение"	12
22	13:23:12010146	Республика Марий Эл, г. Саранск, с. Зыково, южная часть кадастрового квартала 13:23:1201001	Земли населенных пунктов	Для размещения объектов трубопроводного транспорта (ПРПШ)	7	Собственность	Открытое акционерное общество "Газпром газораспределение"	7
23	13:23:12010145	Республика Марий Эл, г. Саранск, с. Зыково, южная часть кадастрового квартала 13:23:1201001	Земли населенных пунктов	Для размещения объектов трубопроводного транспорта (ПРПШ)	5	Собственность	Открытое акционерное общество "Газпром газораспределение"	5
24-40	13:23:12010169	Республика Марий Эл, г. Саранск, с. Зыково	Земли населенных пунктов	Для размещения объектов трубопроводного транспорта (ПРПШ) на территории кадастрового квартала 13:23:1201001	24	Свидетельство о регистрации права отсутствует		15

Характеристика земельных участков, зарегистрированных в государственном кадастре недвижимости, для которых установлены действия публичных сервитутов


№ сервитута	Кадастровый номер земельного участка	Почтовый адрес (наименование) адресного местоположения	Категория земель	Разрешенное использование	Площадь, исходная участка, кв. м	Вид права	Пользователь	Площадь, публичная сервитута, кв. м
2	13:23:120101370	Республика Марий Эл, г. Саранск, с. Зыково, ул. Вокзал № 3	Земли населенных пунктов	Для ведения личного подсобного хозяйства	1208	Собственность	Панкеев Леонид Яковлевич	117
3	13:23:120101974	Республика Марий Эл, г. Саранск, с. Зыково, ул. Вокзал № 3	Земли населенных пунктов	Для ведения личного подсобного хозяйства	683	Общая долевая собственность	Богданов Иван Михайлович, Богданов Валерий Александрович	184
6	13:23:120101287	Республика Марий Эл, г. Саранск, с. Зыково, ул. Советская в. 161	Земли населенных пунктов	Для ведения личного подсобного хозяйства	2024	Собственность	Канюкова Любовь Николаевна	443
7	13:23:120101291	Республика Марий Эл, г. Саранск, с. Зыково, ул. Советская в. 155	Земли населенных пунктов	Для ведения личного подсобного хозяйства	2236	Собственность	СЕНЧОВА ВАЛЕНТИНА ПЕТРОВНА	195
8	13:23:120101252	Республика Марий Эл, г. Саранск, с. Зыково, ул. Пучерская в. 9	Земли населенных пунктов	Для ведения личного подсобного хозяйства	1500	Собственность	Прыкина Екатерина Яковлевна	122
9	13:23:120101253	Республика Марий Эл, г. Саранск, с. Зыково, ул. Пучерская в. 7	Земли населенных пунктов	Размещение 1-2 отдельных жилых домов с участками	1700	Собственность	Шажин Василий Васильевич	791
10	13:23:120101916	Республика Марий Эл, г. Саранск, с. Зыково, ул. Советская в. 143	Земли населенных пунктов	Для ведения личного подсобного хозяйства	1800	Собственность	ГОЛОВИНА РАИСА ШАММИЕВНА	143
11	13:23:120101296	Республика Марий Эл, г. Саранск, с. Зыково, ул. Советская в. 139	Земли населенных пунктов	Для ведения личного подсобного хозяйства	1894	Собственность	Карташов Сергей Анатольевич	63
12	13:23:120101227	Республика Марий Эл, г. Саранск, с. Зыково, ул. Советская в. 145	Земли населенных пунктов	Для ведения личного подсобного хозяйства	1749	Общая долевая собственность	Абдулманов Марат Павлович, Ступинкина Елена Олеговна, Абдуллин Андрей Геннадьевич, Абдуллин Норманн Андреевич	137
13	13:23:120101871	Республика Марий Эл, г. Саранск, с. Зыково, ул. Советская в. 158	Земли населенных пунктов	Для ведения личного подсобного хозяйства	1362	Собственность	ПЕСТОВА АНАТОЛИЙ АЛЕКСАНДРОВИЧ	226
14	13:23:120101109	Республика Марий Эл, г. Саранск, с. Зыково, ул. Московская в. 34	Земли населенных пунктов	Для ведения личного подсобного хозяйства	2100	Собственность	Коробов Александр Яковлевич	21
15	13:23:120101407	Республика Марий Эл, г. Саранск, с. Зыково, ул. Московская в. 12	Земли населенных пунктов	Для ведения личного подсобного хозяйства	1850	Собственность	Юан Анатолий Федорович	70
16	13:23:12010189	Республика Марий Эл, г. Саранск, с. Зыково, ул. Советская в. 12	Земли населенных пунктов	Для ведения личного подсобного хозяйства	1800	Собственность	Кострикова Любовь Викторовна	113
19	13:23:120101183	Республика Марий Эл, г. Саранск, с. Зыково, ул. Советская в. 60	Земли населенных пунктов	Для ведения личного подсобного хозяйства	2900	Собственность	Уткинская Наталья Федоровна	75
20	13:23:120101179	Республика Марий Эл, г. Саранск, с. Зыково, ул. Советская в. 78	Земли населенных пунктов	Для ведения личного подсобного хозяйства	2269	Собственность	Зотов Анатолий Александрович	175

Характеристика земельных участков под временное занятие полосой отвода сети водоснабжения из земель не разграниченной государственной собственности

№ п/п	Номер кадастрового квартала	Площадь, кв. м	Разрешенное использование	Вид права	Категория земель
1	13:23:1201001	78846	Для размещения объектов трубопроводного транспорта	Собственность не разграничена	Земли населенных пунктов
2	13:23:1201001	332	Для размещения объектов трубопроводного транспорта	Собственность не разграничена	Земли населенных пунктов
3	13:23:1201001	14091	Для размещения объектов трубопроводного транспорта	Собственность не разграничена	Земли населенных пунктов

Характеристика земельных участков, отведенных в постоянное пользование

Условный номер образуемого земельного участка	Номер кадастрового квартала	Вид разрешенного использования	Площадь образуемого земельного участка, кв. м
391 Индивидуальный земельный участок Количество контуров – 631	13:23:1201001	Для размещения и эксплуатации объектов трубопроводного транспорта	578
392 Индивидуальный земельный участок Количество контуров – 31	13:23:1211001	Для размещения и эксплуатации объектов трубопроводного транспорта	27

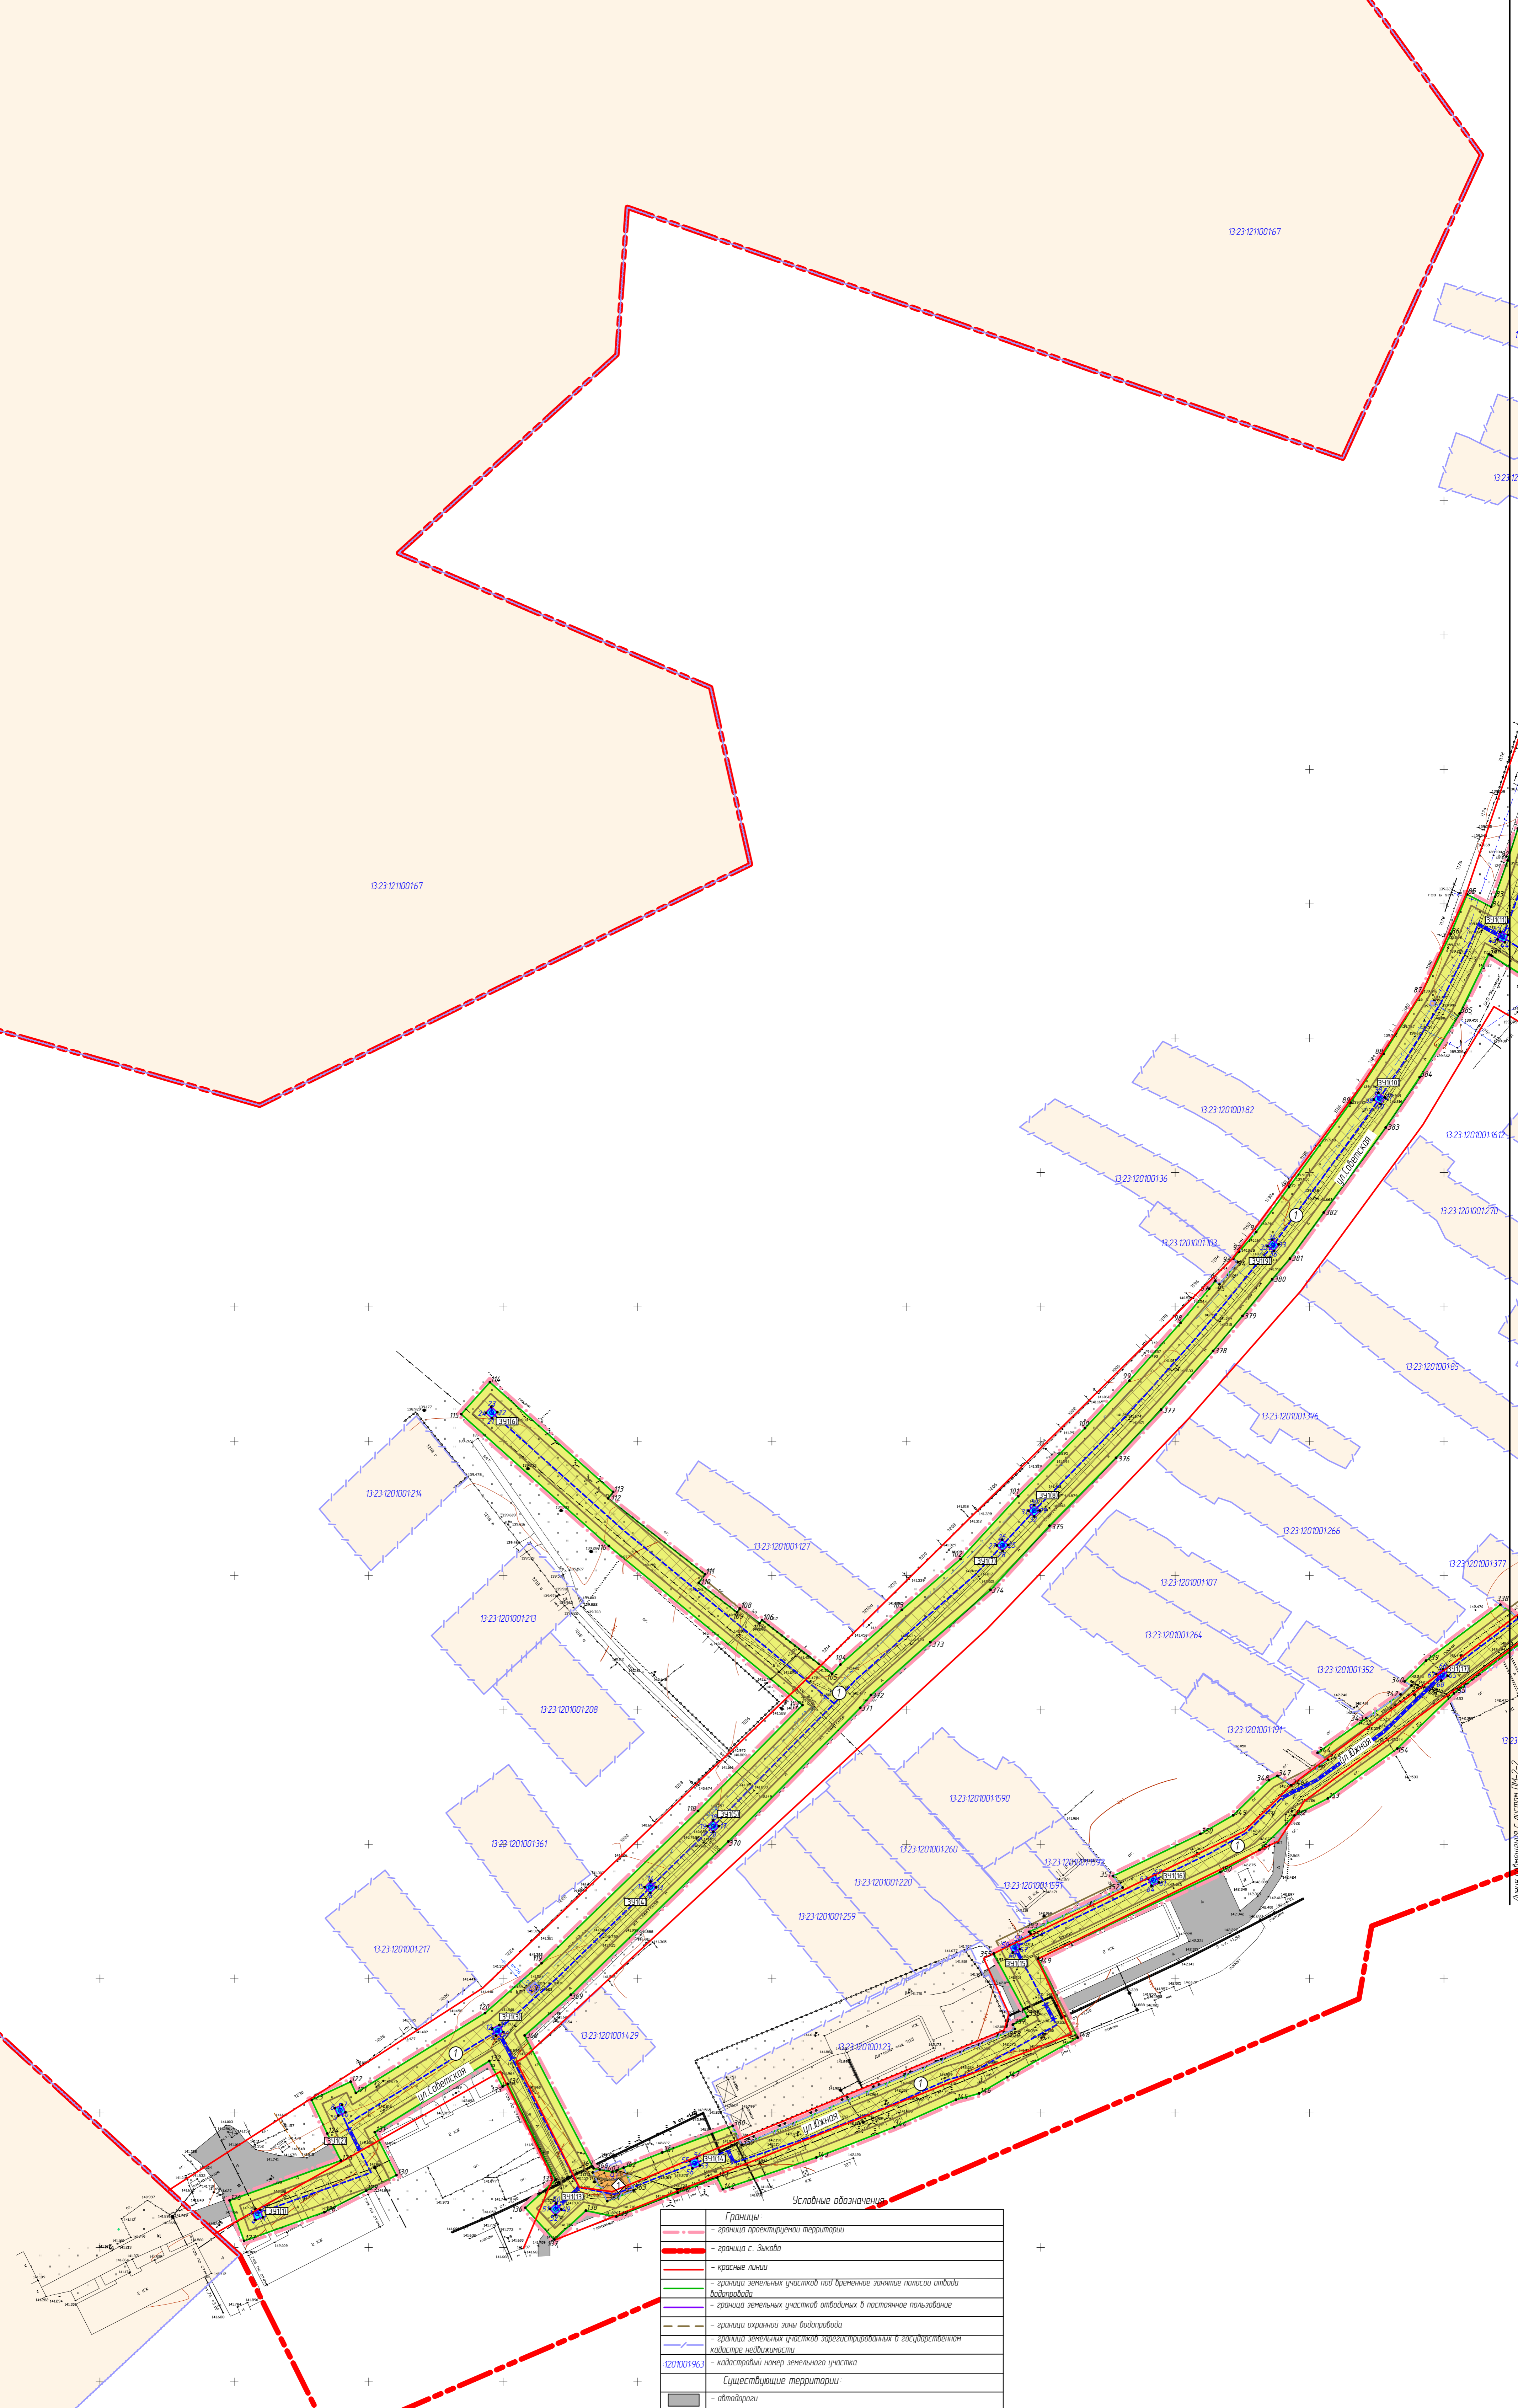


- Условные обозначения**
- Границы
 - красная пунктирная линия - границы проектируемой территории
 - красная линия - границы с. Зыково
 - красные линии - границы земельных участков под временное занятие полосой отвода водовода
 - красная пунктирная линия - границы земельных участков отведенных в постоянное пользование
 - красная линия - границы охранной зоны водовода
 - красная линия - границы земельных участков зарегистрированных в государственном кадастре недвижимости
 - красная линия - кадастровый номер земельного участка
 - Существующие территории
 - серый контур - отводчики
 - серый контур - территории земельных участков, зарегистрированных в государственном кадастре недвижимости
 - Проектируемые объекты
 - красная пунктирная линия - ось проектируемого водовода
 - красная пунктирная линия - территории земельных участков под временное занятие полосой отвода водовода
 - красная пунктирная линия - территории земельных участков под временное занятие полосой отвода водовода, из земель на которые не оформлены земельные права
 - красная пунктирная линия - территории земельных участков отведенных в постоянное пользование
 - красная пунктирная линия - зона действия публичной сервитута
 - красная пунктирная линия - территории охранной зоны водовода
 - красная пунктирная линия - участки точки земельных участков

5/2016			
Строительство сетей водоснабжения в с. Зыково г. о. Саранск			
Имя	Фамилия	Подпись	Дата
Рязанов	Чурилов		
ГАИ			
Проект межевания территории		Страна	Лист
		П	ЛМ-2-1 17
Чертеж границ отдельных земельных участков на кадастровом плане территории. Чертя границы зон действия публичных сервитутов. М 1:800			
ООО "Проект-Сити"			

Примечание:
1 Границы с. Зыково совпадают с границей кадастрового квартала с номером 13:23:1201001
2 Поборные точки границы охранной зоны проектируемого водовода см. лист П-1

2 3

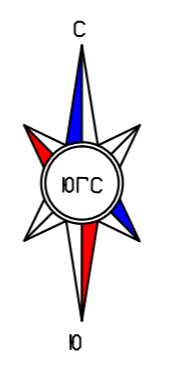

Лист № 2 из 2