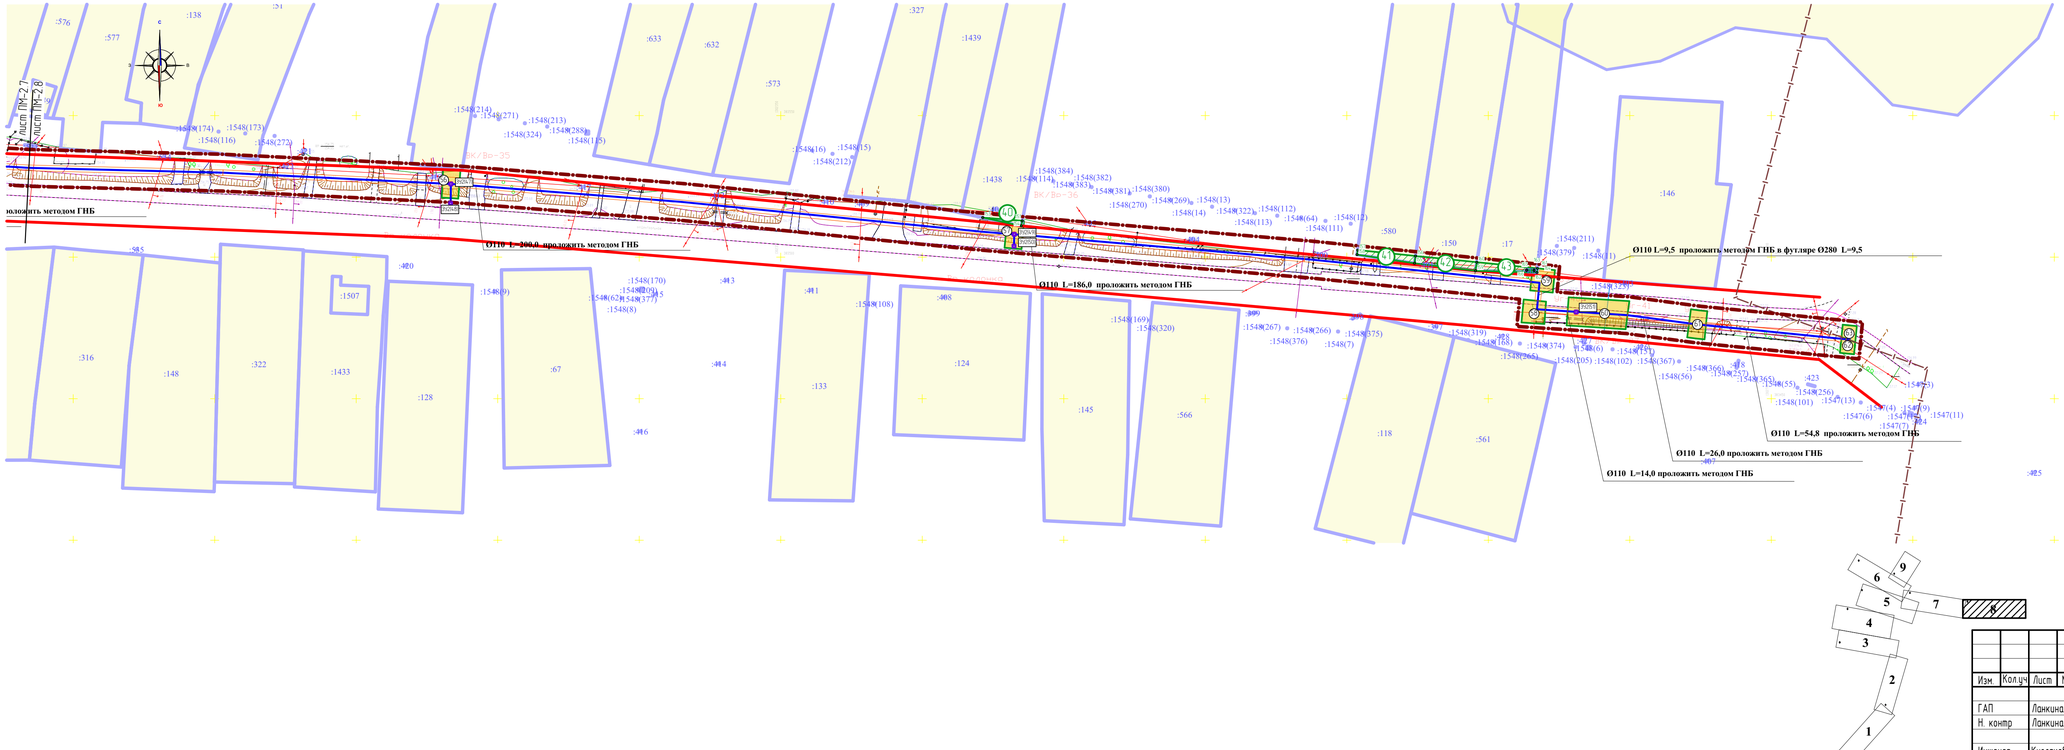

*Ведомости участков представлены на листе ПМ-2.10

Условные обозначения:	
	Границы:
	- граница проектируемой территоррии
	- красные линии
	- граница земельных участков зарегистрированных в государственном кадастре недвижимости
	- граница образуемых земельных участков
	- ось проектируемой кабельной линии
	- граница кадастрового квартала
	Существующие территории:
	- территории земельных участков зарегистрированных в государственном кадастре недвижимости
	Проектируемые территории:
	- территории земельных участков под временное занятие полосой отвода водопровода, в отношении которых осуществлен государственный кадастровый учет
6	- территория земельных участков, под временное занятие полосой отвода водопровода, из земель государственная собственность которых не разграничена
ЗУ:ЗУ1	- территория образуемых земельных участков
6	- зона действия публичных сервитутов
55	- угловые точки границ публичных сервитутов
33	- кадастровый номер земельного участка
13:23:0910241	- номер кадастрового квартала

Изм	Кол.уч	Лист	N док	Подпись	Дата
ГАП		Ланкина Ю.А.			
Н. контр		Ланкина Ю.А.			
Инженер		Кисляков П.А.			

49-р/ 16-ПМ ГП

Документация по планировке территории (проект планировки территории проект межевания территории), предназначенной для размещения линейного объекта «Строительство сетей водоснабжения в с. Горяйновка г.о. Саранск»

Проект межевания территории	стадия	лист	листов
	РП	ПМ-2.8	2

Чертеж границ образуемых земельных участков на кадастровом плане территории. Чертеж границ зон действия публичных сервитутов
М 1 : 1 000

ООО "Региональный научно-исследовательский информационный центр"