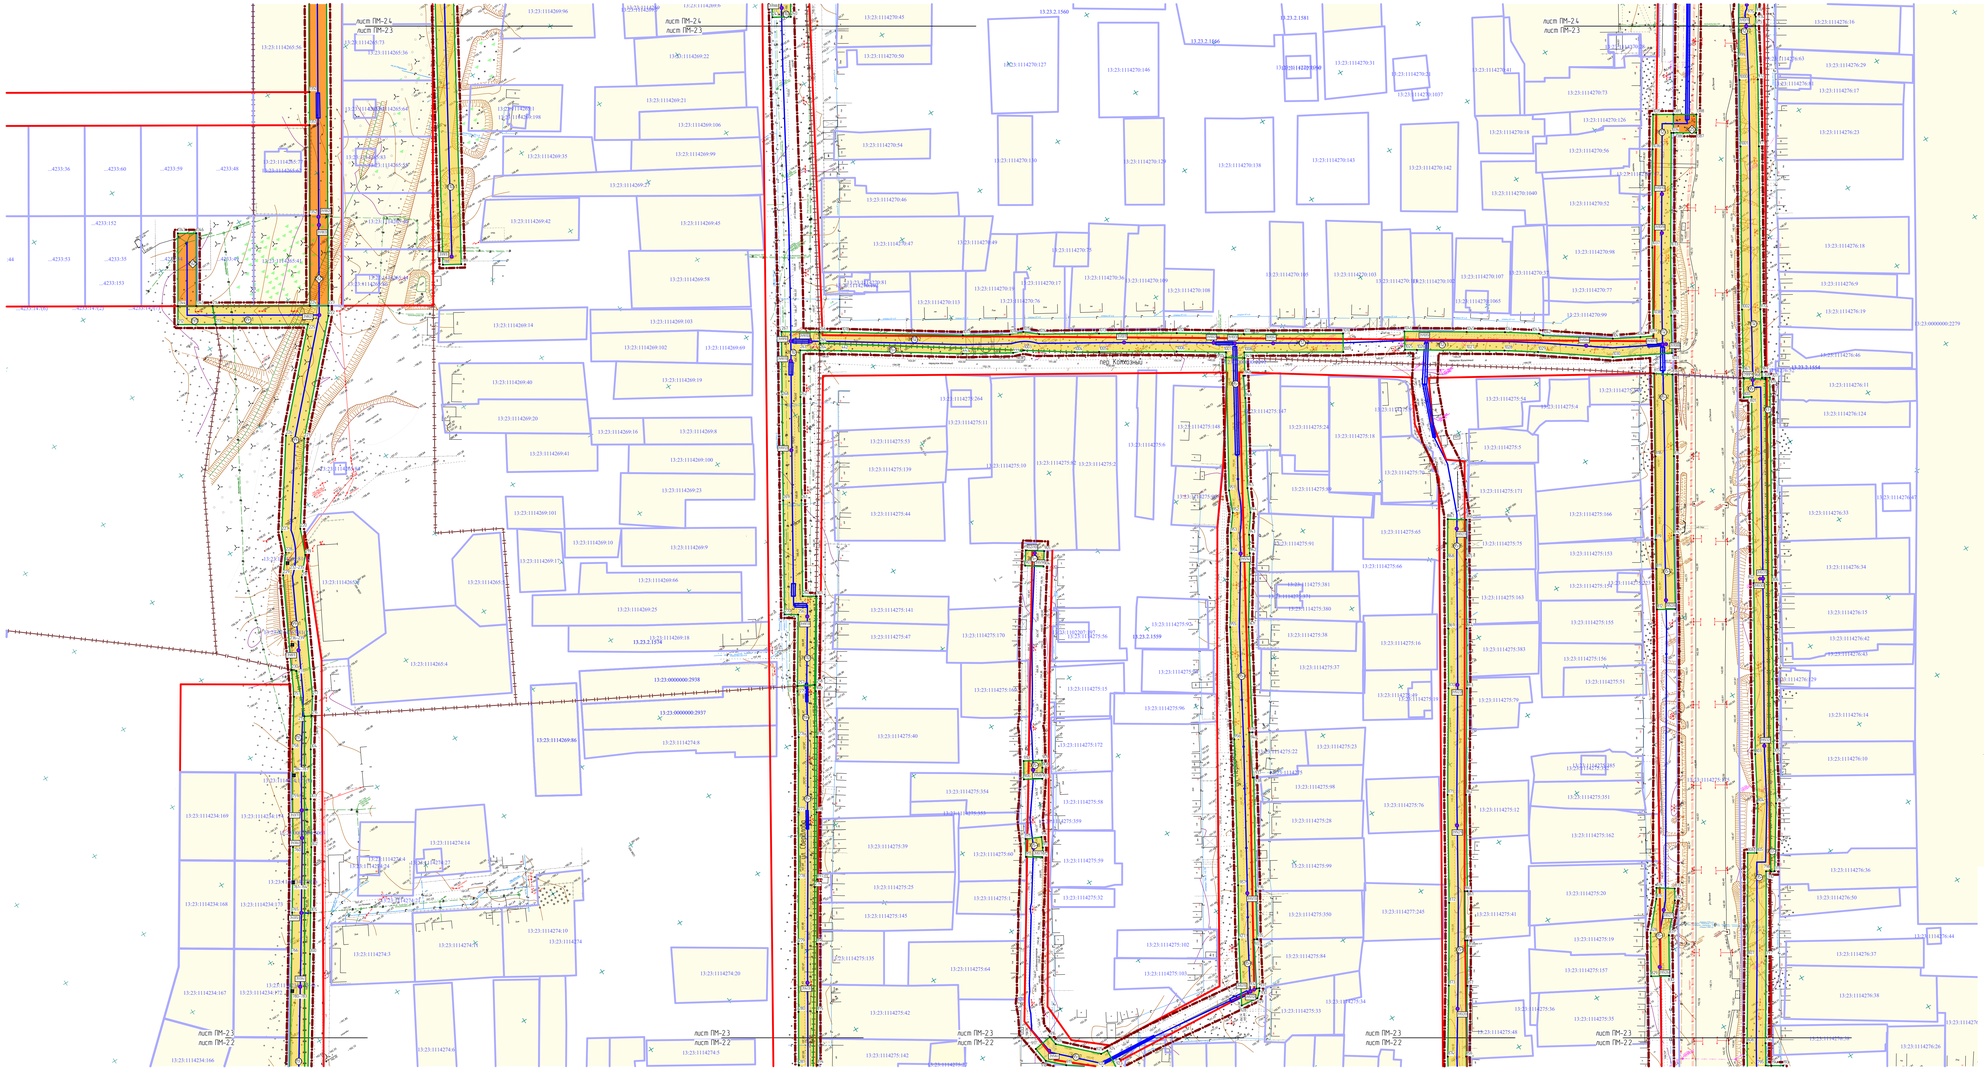

1. Характеристики образуемых земельных участков под временное занятие полосой отвода водопровода из земельных участков зарегистрированных в государственном кадастре недвижимости представлены на листе 2.6
2. Характеристики образуемых земельных участков под временное занятие полосой отвода сетей водоснабжения из земель, государственная собственность которых не разграничена представлены на листе ПМ-2.6
3. Характеристики образуемых земельных участков отводимых в постоянное пользование представлены на листе ПМ-2.6

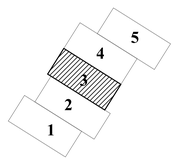

Условные обозначения	
Границы	
	- граница проектируемой территории
	- красные линии
	- граница земельных участков зарегистрированных в государственном кадастре недвижимости
	- граница образуемых земельных участков
	- ось проектируемого водопровода
	- граница кадастрового квартала
Существующие территории	
	- территории земельных участков зарегистрированных в государственном кадастре недвижимости
Проектируемые территории	
	- территории земельных участков под временное занятие полосой отвода водопровода, в отношении которых осуществлен государственный кадастровый учёт
	- территория земельных участков, под временное занятие полосой отвода водопровода, из земель государственная собственность которых не разграничена
	- территории образуемых земельных участков
	- угловые точки образуемого земельного участка
33	- кадастровый номер земельного участка
72:23:0901001:1	- номер кадастрового квартала

						47-р/ 16-ПМ	ГП
Изм.	Кол.уч.	Лист	N док.	Подпись	Дата	документация по планировке территории (проект планировки, территории проект межевания территории), предназначенная для размещения линейного объекта «Строительство сети водоснабжения 9 р.п. Нижнебаканского» Сарапул	
ГИП		Ломкина Ю.А.				Проект межевания территории	стадия / лист / листов: ПП / ПМ-2.3 / 33
Н. контр.		Ломкина Ю.А.					
Инженер		Кисляков П.А.				Чертеж границ образуемых земельных участков на кадастровом плане территории М 1:1000	ООО "Региональный научно-исследовательский информационный центр"
Инженер		Аллаудин М.А.					