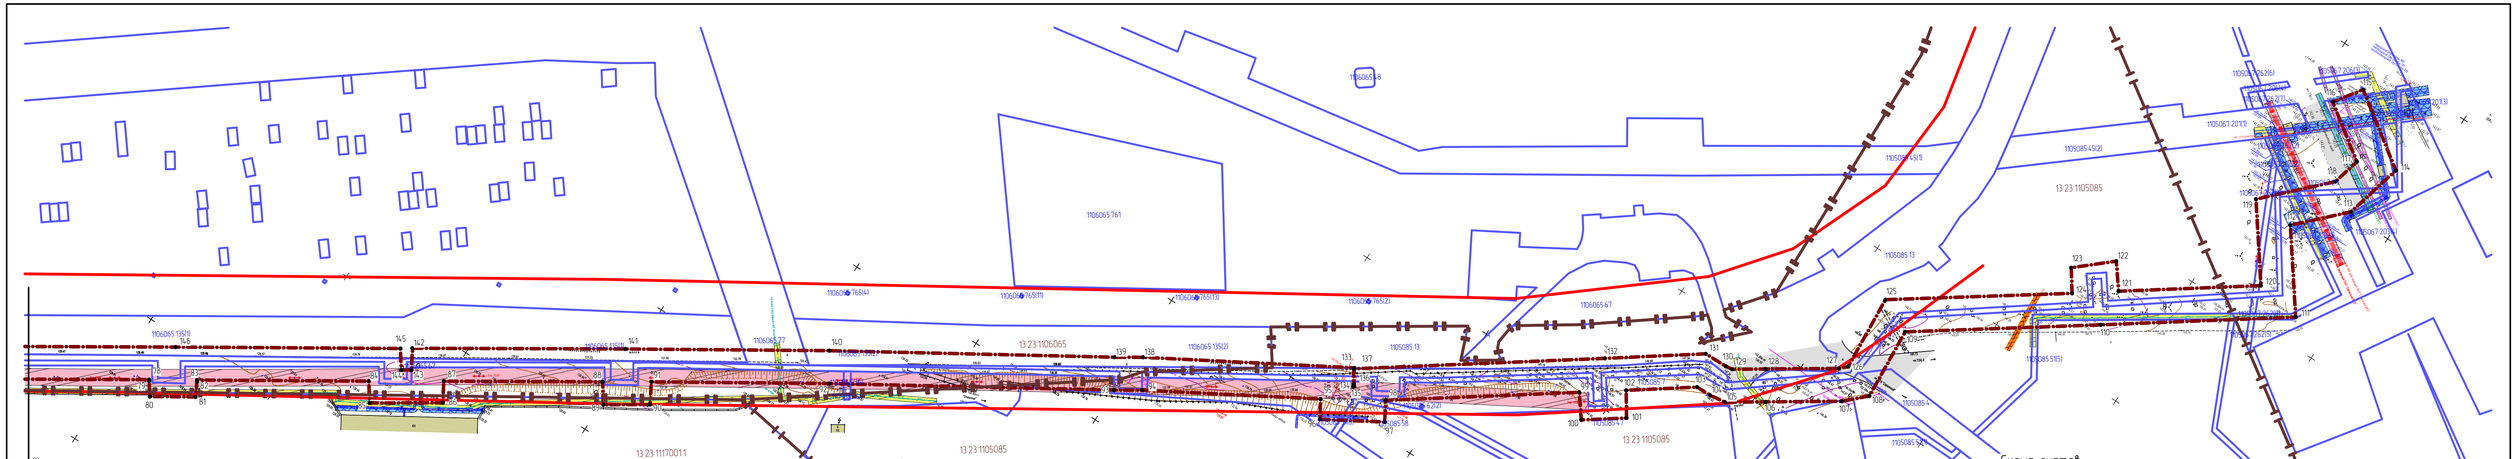

Условные обозначения		Условные обозначения	
	Границы		Охранные зоны инженерных коммуникаций
	- граница проектируемой территории		- охранная зона канализации
	- существующие красные линии		- охранная зона ЛЭП
	- граница земельных участков зарегистрированных в государственном кадастре недвижимости		- охранная зона водопровода
	- граница кадастрового квартала		- охранная зона связи
12:12001:33	- кадастровый номер земельного участка		- охранная зона газопровода
13:23:1212001	- номер кадастрового квартала		- охранная зона тепловых сетей
	Существующие территории		
	- существующее асфальтовое покрытие	7	- угловые точки границ проектируемой территории
	Существующие объекты		
	- существующие нежилые здания и сооружения		

Ведомость координат границы проектирования представлена в пояснительной записке.
Характеристика земельных участков, зарегистрированных в государственном кадастре недвижимости представлена в пояснительной записке

							7200/2016-ПМ		ГП
Изм.	Кол.уч.	Лист	N док.	Подпись	Дата	ДОКУМЕНТАЦИЯ ПО ПЛАНИРОВКЕ ТЕРРИТОРИИ (проект межевания территории) для размещения линейного объекта «Магистральная теплотрасса «ТЭЦ-2-Центральная котельная» в г. Саранске»			
Н. контр.		Ланкина Ю.А.				Проект межевания территории	стадия	лист	листов
							РП	ПМ-13	10
Инженер		Асташов М.А.				План фактического использования территории Чертеж границ зон с особыми условиями использования территории М 1 : 1 000	ООО "Региональный научно-исследовательский информационный центр"		