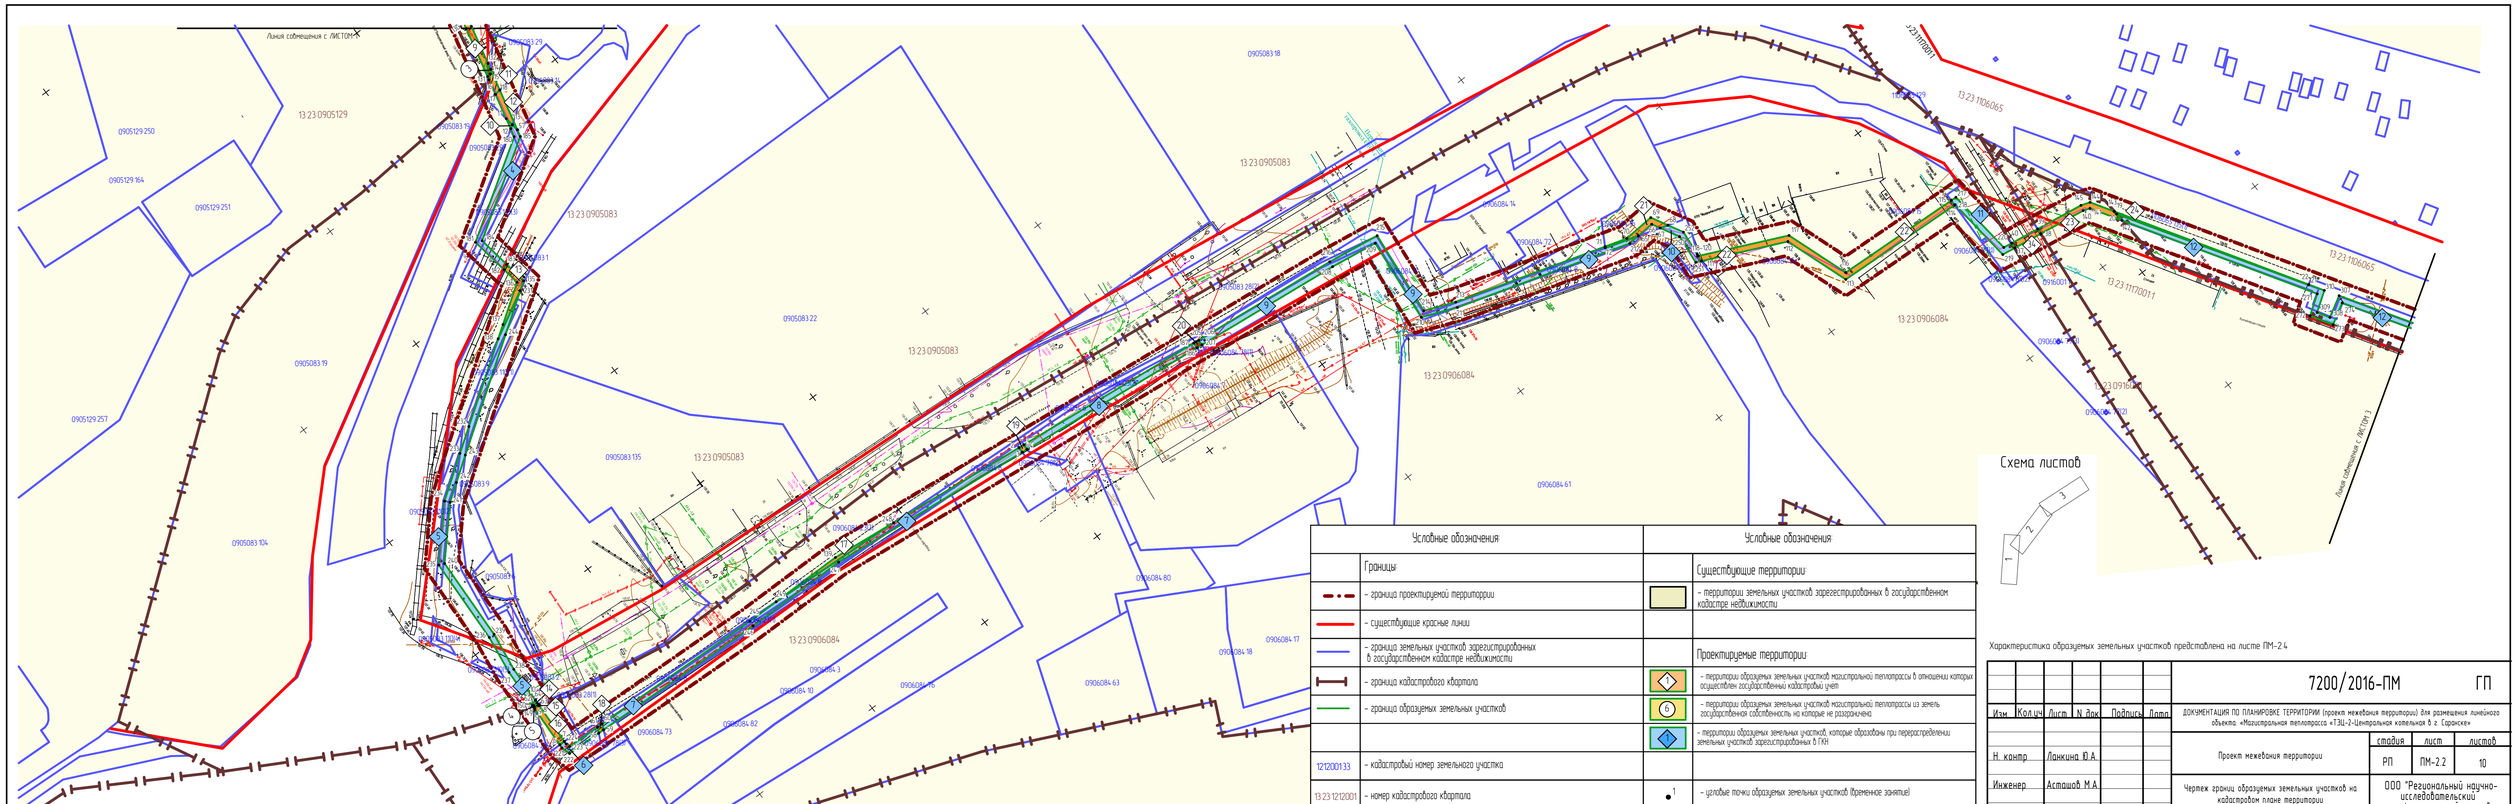

Условные обозначения		Условные обозначения	
	Границы		Существующие территории
	- граница проектируемой территории		- территории земельных участков зарегестрированных в государственном кадастре недвижимости
	- существующие красные линии		
	- граница земельных участков зарегистрированных в государственном кадастре недвижимости		Проектируемые территории
	- граница кадастрового квартала	1	- территории образуемых земельных участков магистральной теплотрассы в отношении которых осуществлен государственный кадастровый учёт
	- граница образуемых земельных участков	6	- территории образуемых земельных участков магистральной теплотрассы из земель государственной собственность на которые не разграничено
		4	- территории образуемых земельных участков, которые образованы при перераспределении земельных участков зарегистрированных в ГКН
121200133	- кадастровый номер земельного участка		
13:23:1212001	- номер кадастрового квартала	1	- угловые точки образуемых земельных участков (временное занятие)

Характеристика образуемых земельных участков представлена на листе ПМ-2.4

Изм.	Кол.уч.	Лист	N док.	Подпись	Дата	7200/2016-ПМ		ГП	
						ДОКУМЕНТАЦИЯ ПО ПЛАНИРОВКЕ ТЕРРИТОРИИ (проект межевания территории) для размещения линейного объекта «Магистральная теплотрасса «ТЭЦ-2-Центральная котельная 8 г. Саранске»			
Н. контр.		Ланкина Ю.А.				Проект межевания территории	стадия	лист	листов
							РП	ПМ-2.2	10
Инженер		Асташов М.А.				Чертеж границ образуемых земельных участков на кадастровом плане территории М 1:1 000	ООО "Региональный научно-исследовательский информационный центр"		