



Линия совмещения с ЛИСТОМ 2

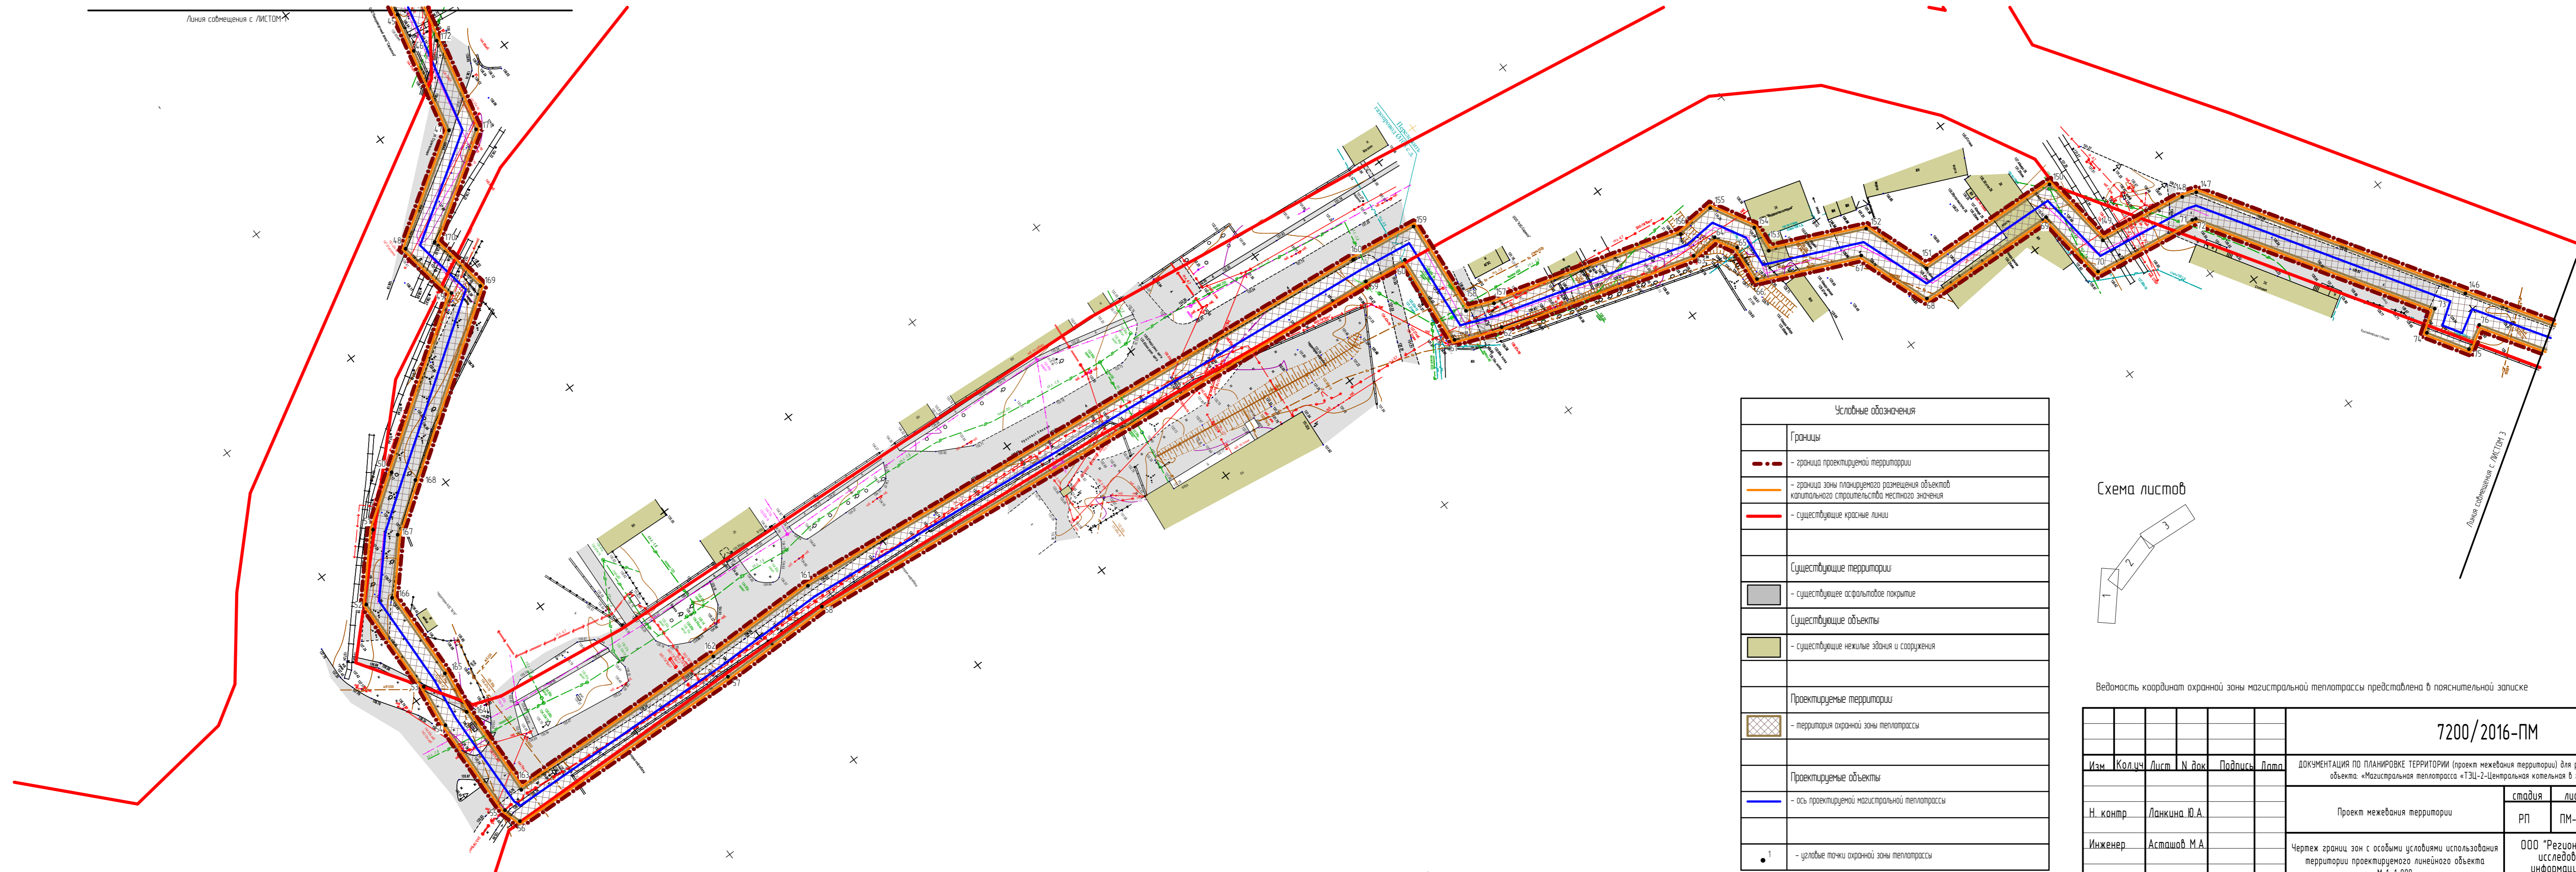

| Условные обозначения      |  |
|---------------------------|--|
| Границы:                  |  |
|                           | - граница проектируемой территории   |
|                           | - граница зоны планируемого размещения объектов капитального строительства местного значения |
|                           | - существующие красные линии   |
| Существующие территории:  |  |
|                           | - существующее асфальтовое покрытие  |
|                           | - существующие нежилые здания и сооружения   |
| Проектируемые территории: |  |
|                           | - территория охранной зоны теплотрассы   |
| Проектируемые объекты:    |  |
|                           | - ось проектируемой магистральной теплотрассы  |
|                           | - угловые точки охранной зоны теплотрассы  |

Схема листов

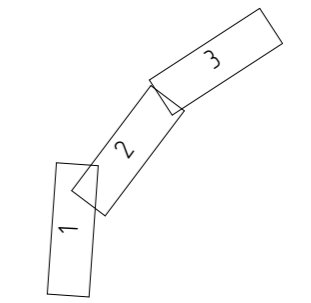

Ведомость координат охранной зоны магистральной теплотрассы представлена в пояснительной записке

|           |              |      |        |  |        |  |
|-----------|--------------|------|--------|--|--------|--|
|           |              |      |        | 7200/2016-ПМ   |        | ГП   |
| Изм.      | Кол.уч.      | Лист | № док. | Подпись  | Дата   | ДОКУМЕНТАЦИЯ ПО ПЛАНИРОВКЕ ТЕРРИТОРИИ (проект межевания территории) для размещения линейного объекта: «Магистральная теплотрасса «ТЭЦ-2-Центральная котельная в г. Саранске» |
| Н. контр. | Ланкина Ю.А. |      |        |  |        | Проект межевания территории  |
| Инженер   | Астахов М.А. |      |        |  |        | Чертеж границ зон с особыми условиями использования территории проектируемого линейного объекта<br>М 1:1 000   |
|           |              |      |        | стадия   | лист   | листов   |
|           |              |      |        | РП   | ПМ-3.2 | 10   |
|           |              |      |        | ООО "Региональный научно-исследовательский информационный центр" |        |  |