
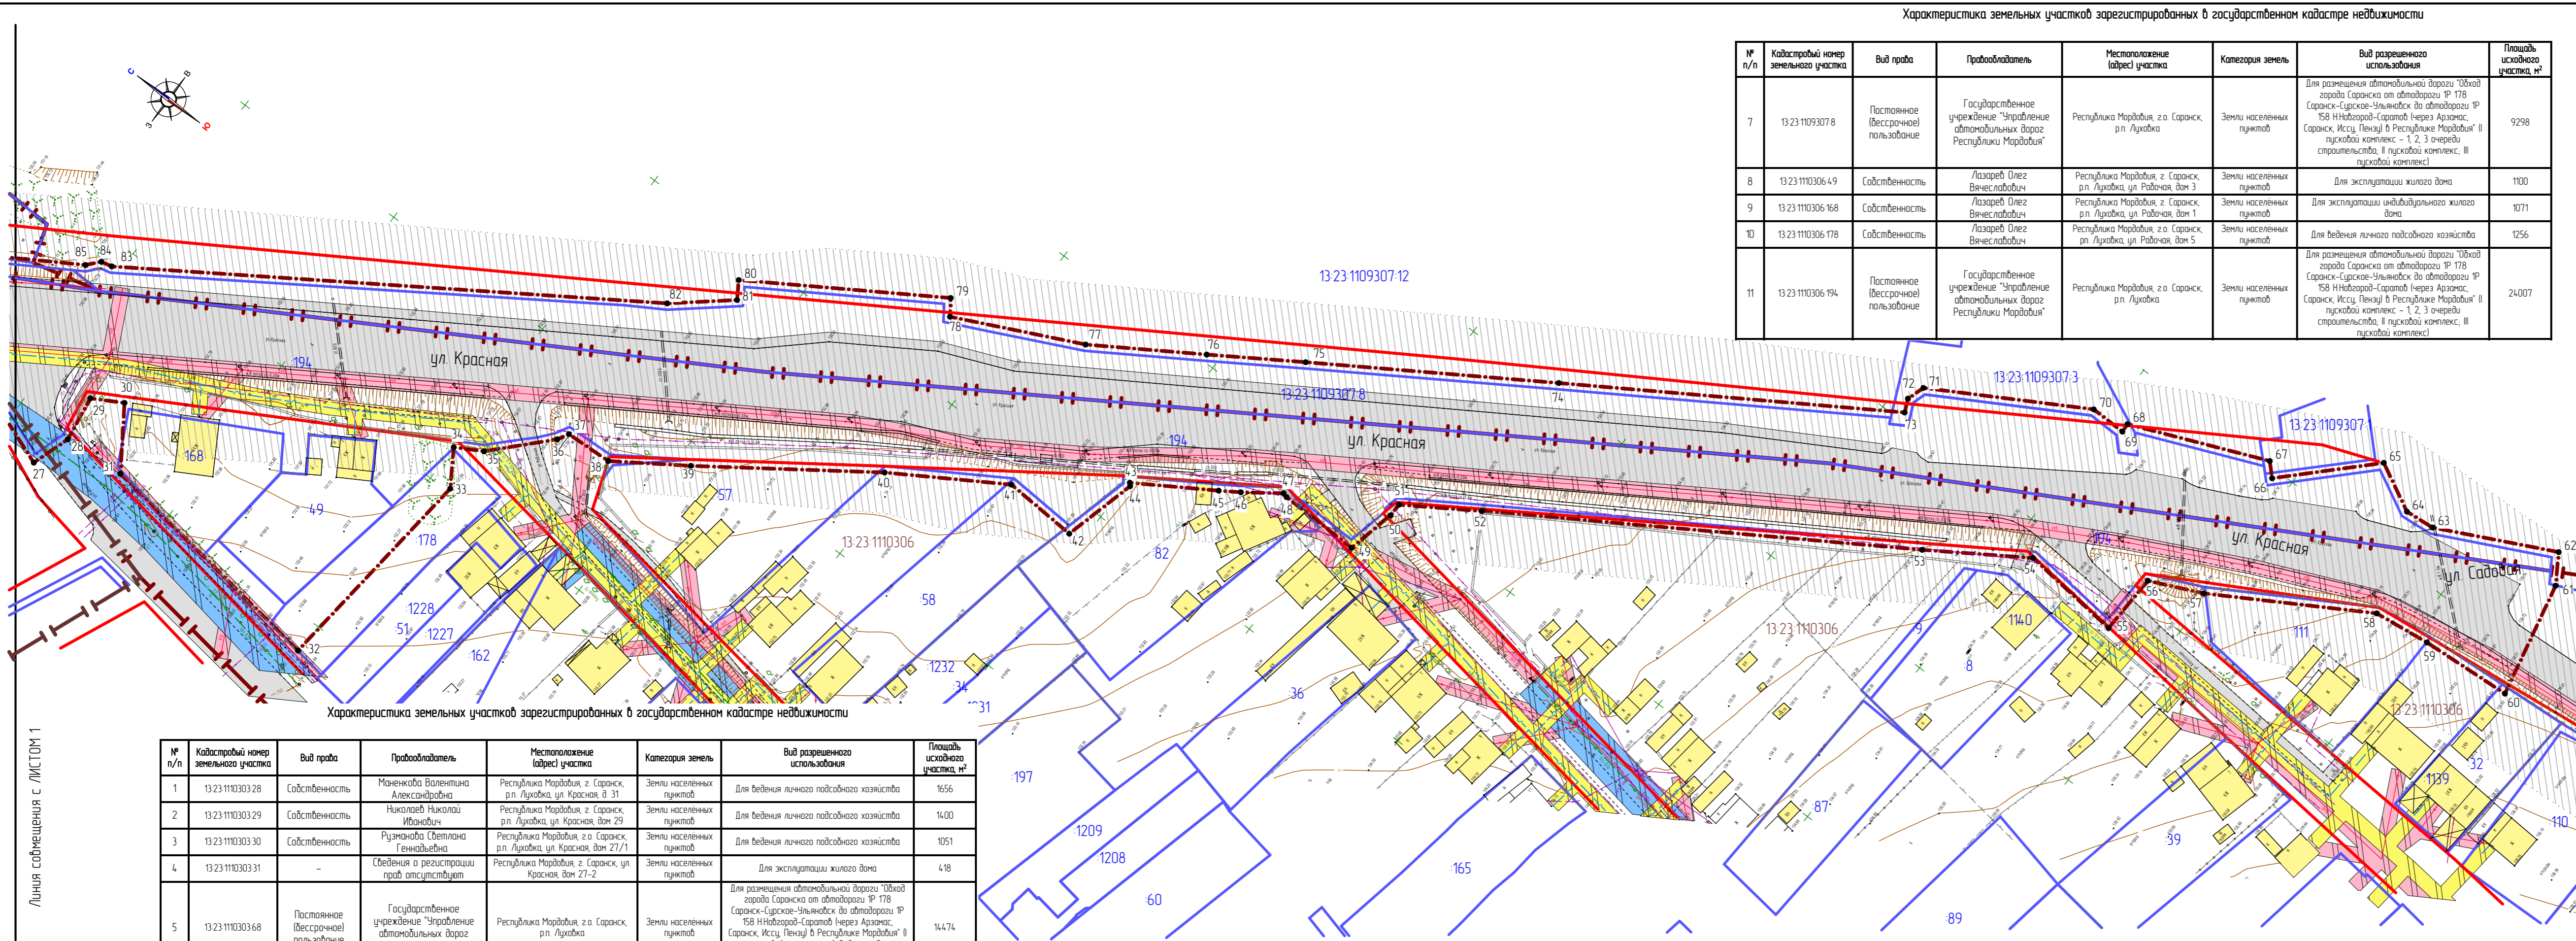


№ п/п	Кадастровый номер земельного участка	Вид права	Правообладатель	Местоположение (адрес участка)	Категория земель	Вид разрешенного использования	Площадь участка, м²
7	13-23-1109307-8	Постоянное (бессрочное) пользование	Государственное учреждение "Управление автомобильных дорог Республики Мордовия"	Республика Мордовия, г.о. Саранск, р.п. Луковка	Земли населенных пунктов	Для размещения автомобильной дороги "Обход города Саранска от автодороги IP 178 Саранск-Сурское-Ульяновск до автодороги IP 158 Н.Новгород-Саратов через Арзамас, Саранск, Иссю, Пензу" в Республике Мордовия" II пусковой комплекс - 1, 2, 3 очереди строительства, II пусковой комплекс, III пусковой комплекс)	9298
8	13-23-1110306-49	Собственность	Лазарев Олег Вячеславович	Республика Мордовия, г. Саранск, р.п. Луковка, ул. Рабочая, дом 3	Земли населенных пунктов	Для эксплуатации жилого дома	1100
9	13-23-1110306-168	Собственность	Лазарев Олег Вячеславович	Республика Мордовия, г. Саранск, р.п. Луковка, ул. Рабочая, дом 1	Земли населенных пунктов	Для эксплуатации индивидуального жилого дома	1071
10	13-23-1110306-178	Собственность	Лазарев Олег Вячеславович	Республика Мордовия, г.о. Саранск, р.п. Луковка, ул. Рабочая, дом 5	Земли населенных пунктов	Для ведения личного подсобного хозяйства	1256
11	13-23-1110306-194	Постоянное (бессрочное) пользование	Государственное учреждение "Управление автомобильных дорог Республики Мордовия"	Республика Мордовия, г.о. Саранск, р.п. Луковка	Земли населенных пунктов	Для размещения автомобильной дороги "Обход города Саранска от автодороги IP 178 Саранск-Сурское-Ульяновск до автодороги IP 158 Н.Новгород-Саратов через Арзамас, Саранск, Иссю, Пензу" в Республике Мордовия" II пусковой комплекс - 1, 2, 3 очереди строительства, II пусковой комплекс, III пусковой комплекс)	24007

Схема листов

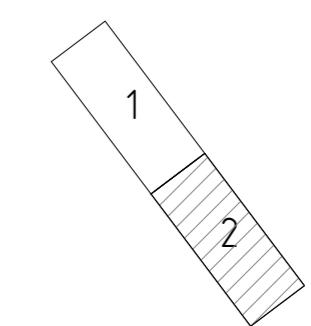

Характеристика земельных участков зарегистрированных в государственном кадастре недвижимости

№ п/п	Кадастровый номер земельного участка	Вид права	Правообладатель	Местоположение (адрес участка)	Категория земель	Вид разрешенного использования	Площадь участка, м²
1	13-23-1110303-28	Собственность	Мягкова Валентина Александровна	Республика Мордовия, г. Саранск, р.п. Луковка, ул. Красная, д. 31	Земли населенных пунктов	Для ведения личного подсобного хозяйства	1656
2	13-23-1110303-29	Собственность	Николаев Николай Иванович	Республика Мордовия, г. Саранск, р.п. Луковка, ул. Красная, дом 29	Земли населенных пунктов	Для ведения личного подсобного хозяйства	1400
3	13-23-1110303-30	Собственность	Руманова Светлана Геннадьевна	Республика Мордовия, г.о. Саранск, р.п. Луковка, ул. Красная, дом 27/1	Земли населенных пунктов	Для ведения личного подсобного хозяйства	1051
4	13-23-1110303-31	-	Сведения о регистрации прав отсутствуют	Республика Мордовия, г. Саранск, ул. Красная, дом 27-2	Земли населенных пунктов	Для эксплуатации жилого дома	418
5	13-23-1110303-68	Постоянное (бессрочное) пользование	Государственное учреждение "Управление автомобильных дорог Республики Мордовия"	Республика Мордовия, г.о. Саранск, р.п. Луковка	Земли населенных пунктов	Для размещения автомобильной дороги "Обход города Саранска от автодороги IP 178 Саранск-Сурское-Ульяновск до автодороги IP 158 Н.Новгород-Саратов через Арзамас, Саранск, Иссю, Пензу" в Республике Мордовия" II пусковой комплекс - 1, 2, 3 очереди строительства, II пусковой комплекс, III пусковой комплекс)	14474
6	13-23-1110302-26	Постоянное (бессрочное) пользование	Государственное учреждение "Управление автомобильных дорог Республики Мордовия"	Республика Мордовия, г.о. Саранск, р.п. Луковка	Земли населенных пунктов	Для размещения автомобильной дороги "Обход города Саранска от автодороги IP 178 Саранск-Сурское-Ульяновск до автодороги IP 158 Н.Новгород-Саратов через Арзамас, Саранск, Иссю, Пензу" в Республике Мордовия" II пусковой комплекс - 1, 2, 3 очереди строительства, II пусковой комплекс, III пусковой комплекс)	2410

Линия собственности с ЛИСТОМ 1

Условные обозначения:	
	Границы
	- граница проектируемой территории
	- существующие красные линии
	- граница земельных участков зарегистрированных в государственном кадастре недвижимости
	- граница земельных участков зарегистрированных в государственном кадастре недвижимости (без координат границ)
	- граница кадастрового квартала
	- кадастровый номер земельного участка
	- номер кадастрового квартала
	Существующие территории:
	- существующее асфальтовое покрытие
	Существующие объекты:
	- существующие здания и сооружения
	Охранные зоны инженерных коммуникаций
	- охранная зона канализации
	- охранная зона ЛЭП
	- охранная зона водопровода
	- охранная зона газопровода
	- санитарно защитная зона автомобильной дороги (25 м)
	- угловые точки границ проектируемой территории

		224-р/ 16-ПП		ГП	
Изм.	Колуч.	Лист	№ док.	Подпись	Дата
Н. контр.	Ланкина Ю.А.				
Инженер	Астахов М.А.				
Проект планировки территории линейного объекта, включая проект межевания на объекте «Реконструкция автомобильной дороги по ул. Красная от ул. Севастопольская до ул. Садовая в г.о. Саранск»			стадия	лист	листо
Проект межевания территории			РП	ПМ-12	18
План фактического использования территории. Чертеж границ зон с особыми условиями использования территории. М 1:1000			ООО "Региональный научно-исследовательский информационный центр"		