## Характеристика земельных участков, под временное занятие полосой отвода кабельной линии, в отношении которых не осуществлен государственный кадастровый учет

| Условный номер земельного участка по проекту межевания территории | Номер кадастрового квартала | Площадь временного занятия, м² | Вид права | Категория земель |
|---|---|---|---|---|
| 391 (многоконтурный земельный участок Количество контуров - 6) | 13:23:1110305 | 99 | Собственность не разграничена | Земли населенных пунктов |

## Схема листов

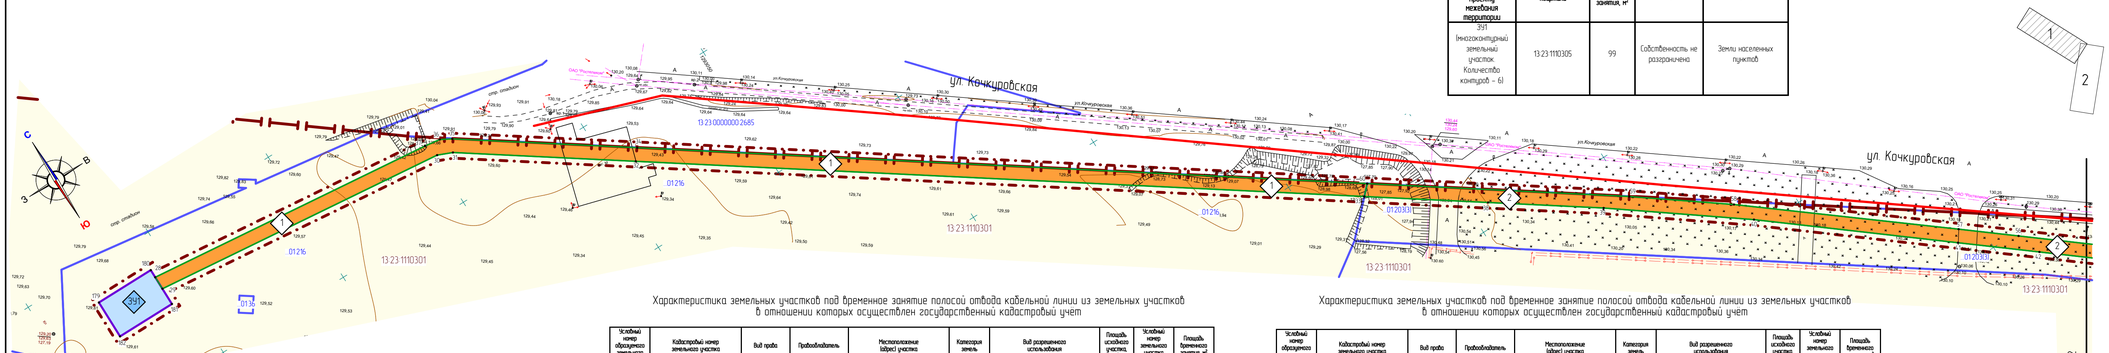


## Характеристика образуемых земельных участков

| Условный номер земельного участка по проекту межевания территории | Наименование вида разрешенного использования земельного участка | Возможный способ образования земельного участка | Площадь образуемого земельного участка, кв.м. |
|---|---|---|---|
| 391 | Коммунальное обслуживание | Образование при разделе земельного участка | 305 |
| 392 (многоконтурный земельный участок Количество контуров - 5) | Коммунальное обслуживание | Образование при разделе земельного участка | 5 |
| 393 (многоконтурный земельный участок Количество контуров - 2) | Коммунальное обслуживание | Образование при разделе земельного участка | 1 |
| 394 | Коммунальное обслуживание | Образование при разделе земельного участка | 1 |
| 395 (многоконтурный земельный участок Количество контуров - 5) | Коммунальное обслуживание | Образование при разделе земельного участка | 5 |
| 396 | Коммунальное обслуживание | Образование при разделе земельного участка | 1 |
| 397 | Коммунальное обслуживание | Образование при разделе земельного участка | 1 |

## Характеристика земельных участков, под временное занятие полосой отвода кабельной линии из земельных участков в отношении которых осуществлен государственный кадастровый учет

| Условный номер образуемого земельного участка | Кадастровый номер земельного участка | Вид права | Правообладатель | Местоположение (адрес) участка | Категория земель | Вид разрешенного использования | Площадь исходного участка, м² | Условный номер земельного участка | Площадь временного занятия, м² |
|---|---|---|---|---|---|---|---|---|---|
| 1 | 13:23:1110301:216 | Собственность | Республика Мордовия | республика Мордовия, г. Саранск | Земли населенных пунктов | для размещения объекта физической культуры и спорта "Строительство временных сооружений на территории стадиона в г. Саранске, в районе ул. Волгоградская" | 18094.8 | 1 | 2080 |
| 2 | 13:23:1110301:20831 (Граница участка многоконтурная Количество контуров - 3) | Собственность | Городской округ Саранск | Республика Мордовия, г. Саранск, на территории, ограниченной автодорогой Саранск-Кочкурово и р. Инсар (в районе ул. Лухобой | Земли населенных пунктов | Для ведения сельского хозяйства | 28716 | 2 | 1572 |
| 3 | 13:23:1110301:20015 (Граница участка многоконтурная Количество контуров - 3) | Собственность | Городской округ Саранск | Республика Мордовия, г. Саранск, на территории, ограниченной автодорогой Саранск-Кочкурово и р. Инсар (в районе ул. Лухобой | Земли населенных пунктов | Для ведения сельского хозяйства | 73471 | 3 | 2675 |
| 4 | 13:23:1110301:20120 (Граница участка многоконтурная Количество контуров - 3) | Собственность | Городской округ Саранск | Республика Мордовия, г. Саранск, на территории, ограниченной автодорогой Саранск-Кочкурово и р. Инсар (в районе ул. Лухобой | Земли населенных пунктов | Для размещения объекта энергетики "Электрическая сеть (1 этап)" | 1157 | 4 | 15 |
| 5 | 13:23:1110301:20021 (Граница участка многоконтурная Количество контуров - 3) | Собственность | Городской округ Саранск | Республика Мордовия, г. Саранск, на территории, ограниченной автодорогой Саранск-Кочкурово и р. Инсар (в районе ул. Лухобой | Земли населенных пунктов | Для ведения сельского хозяйства | 73471 | 5 | 30 |
| 6 | 13:23:1110301:20131 (Граница участка многоконтурная Количество контуров - 3) | Собственность | Городской округ Саранск | Республика Мордовия, г. Саранск, на территории, ограниченной автодорогой Саранск-Кочкурово и р. Инсар (в районе ул. Лухобой | Земли населенных пунктов | Для размещения объекта энергетики "Электрическая сеть (1 этап)" | 1157 | 6 | 418 |
| 7 | 13:23:1110301:202 | Собственность | Городской округ Саранск | Республика Мордовия, г.о. Саранск, рп. Луховка, в районе ул. Заводская | Земли населенных пунктов | строительство энергетических производственно-технологического комплекса-сооружения подстанции "Тесла" 110/10 кВ (подъездной дорога) | 959 | 7 | 777 |
| 8 | 13:23:1110305:67302 (Граница участка многоконтурная Количество контуров - 2) | - | Сведения о регистрации прав отсутствуют | Республика Мордовия, г.о. Саранск, рп. Луховка, в районе ул. Заводская | Земли населенных пунктов | Для размещения объекта "Строительство энергетического производственно-технологического комплекса-сооружения подстанции "Тесла" 110/10 кВ (подъездной дорога)" в районе ул. Заводская р.п. Луховка г.о.Саранск | 790 | 8 | 54 |
| 9 | 13:23:1110305:680 | Собственность | Республика Мордовия | Республика Мордовия, г.о. Саранск, рп. Луховка | Земли населенных пунктов | коммунальное обслуживание | 5 | 9 | 5 |
| 10 | 13:23:1110305:66201 (Граница участка многоконтурная Количество контуров - 3) | - | Сведения о регистрации прав отсутствуют | улУлица Мордовия, г. Саранск, рп. Луховка | Земли населенных пунктов | Для размещения подстанции "Внешние сети канализации к комплексной малоэтажной жилой застройке в рп.Луховка" | 416 | 10(1) | 22 |

## Характеристика земельных участков, под временное занятие полосой отвода кабельной линии из земельных участков в отношении которых осуществлен государственный кадастровый учет

| Условный номер образуемого земельного участка | Кадастровый номер земельного участка | Вид права | Правообладатель | Местоположение (адрес) участка | Категория земель | Вид разрешенного использования | Площадь исходного участка, м² | Условный номер земельного участка | Площадь временного занятия, м² |
|---|---|---|---|---|---|---|---|---|---|
| 11 | 13:23:1110305:66211 (Граница участка многоконтурная Количество контуров - 3) | Собственность | Республика Мордовия | улУлица Мордовия, г. Саранск, рп. Луховка | Земли населенных пунктов | Для размещения подстанции "Внешние сети канализации к комплексной малоэтажной жилой застройке в рп.Луховка" | 416 | 10(2) | 6 |
| 12 | 13:23:1110305:682 | Собственность | Республика Мордовия | Республика Мордовия, г.о. Саранск, рп. Луховка | Земли населенных пунктов | коммунальное обслуживание | 205 | 11 | 205 |
| 13 | 13:23:1110305:67311 (Граница участка многоконтурная Количество контуров - 2) | - | Сведения о регистрации прав отсутствуют | Республика Мордовия, г.о. Саранск, рп. Луховка, в районе ул. Заводская | Земли населенных пунктов | Для размещения объекта "Строительство энергетического производственно-технологического комплекса-сооружения подстанции "Тесла" 110/10 кВ (подъездной дорога)" в районе ул. Заводская р.п. Луховка г.о.Саранск | 790 | 12 | 443 |
| 14 | 13:23:1110305:16 Входит в общее землепользование 13:23:0000000:318 | - | Сведения о регистрации прав отсутствуют | Местоположение установлено относительно ориентира, расположенного в границах участка. Ориентир В/Л 110 кВ "Восточная – Центральная – Ремзавод с отпайкой на ПС "Рабочая". Почтовый адрес ориентира: Республика Мордовия, г. Саранск | Земли населенных пунктов | Для эксплуатации опор воздушных линий электропередач | 50 | 13 | 25 |
| 15 | 13:23:1110305:67418 (Граница участка многоконтурная Количество контуров - 2) | - | Сведения о регистрации прав отсутствуют | Республика Мордовия, г. Саранск, в районе ул. Волгоградская и автомобильную дорогу на с.Кочкурово (в районе р.Гобина) | Земли населенных пунктов | Для размещения объекта энергетики "Электрическая сеть (1 этап)" | 274 | 14 | 169 |
| 16 | 13:23:1110305:678 | Собственность | Республика Мордовия | Республика Мордовия, г.о. Саранск, рп. Луховка | Земли населенных пунктов | коммунальное обслуживание | 268 | 15 | 268 |
| 17 | 13:23:1110305:677 | Собственность | Республика Мордовия | Республика Мордовия, г.о. Саранск, рп. Луховка | Земли населенных пунктов | коммунальное обслуживание | 88 | 16 | 12 |
| 18 | 13:23:1110305:67420 (Граница участка многоконтурная Количество контуров - 2) | - | Сведения о регистрации прав отсутствуют | Республика Мордовия, г. Саранск, в районе ул. Волгоградская и автомобильную дорогу на с.Кочкурово (в районе р.Гобина) | Земли населенных пунктов | Для размещения объекта энергетики "Электрическая сеть (1 этап)" | 274 | 17 | 1 |

## Условные обозначения

| | |
|---|---|
| | Границы |
| | - граница проектируемой территории |
| | - существующие красные линии |
| | - граница земельных участков зарегистрированных в государственном кадастре недвижимости |
| | - граница кадастрового квартала |
| | - граница образуемых земельных участков под временное занятие полосой отвода кабельной линии |
| | - граница образуемых земельных участков |
| | Существующие территории |
| | - территории земельных участков зарегистрированных в государственном кадастре недвижимости |
| | Проектируемые территории |
| 1 | - территории земельных участков под временное занятие полосой отвода кабельной линии в отношении которых осуществлен государственный кадастровый учет |
| 16 | - территории земельных участков, под временное занятие полосой отвода кабельной линии, из земель государственной собственности на которые не разграничена |
| 1 | - территория образуемых земельных участков |
| 1 | - условные точки образуемых земельного участка |
| 33 | - кадастровый номер земельного участка |
| 13:23:0910247 | - номер кадастрового квартала |

| Изм. | Кол.уч. | Лист | N док. | Подпись | Дата |
|---|---|---|---|---|---|
| | | | | | |

| | | | |
|---|---|---|---|
| Н. контр | Ланкина Ю.А. | | |
| Инженер | Асташов М.А. | | |

27/16-ПП ГП

ВНЕСЕНИЕ ИЗМЕНЕНИЙ В ДОКУМЕНТАЦИЮ ПО ПЛАНИРОВКЕ ТЕРРИТОРИИ. Проект планировки территории, проект межевания территории объекта: "Строительство стадиона на 45000 зрительских мест в г.Саранск в районе ул.Волгоградская Сеть электроснабжения. Кабельная электропроводка К/Л-10 кВ от ПС 110/10 кВ «Ячейская» (в границах строящегося стадиона)

| Проект межевания территории | стадия | лист | листов |
|---|---|---|---|
| | РП | ПМ-21 | 10 |

Чертеж границ образуемых земельных участков на кадастровом плане территории М 1:1 000

ООО "Региональный научно-исследовательский центр"