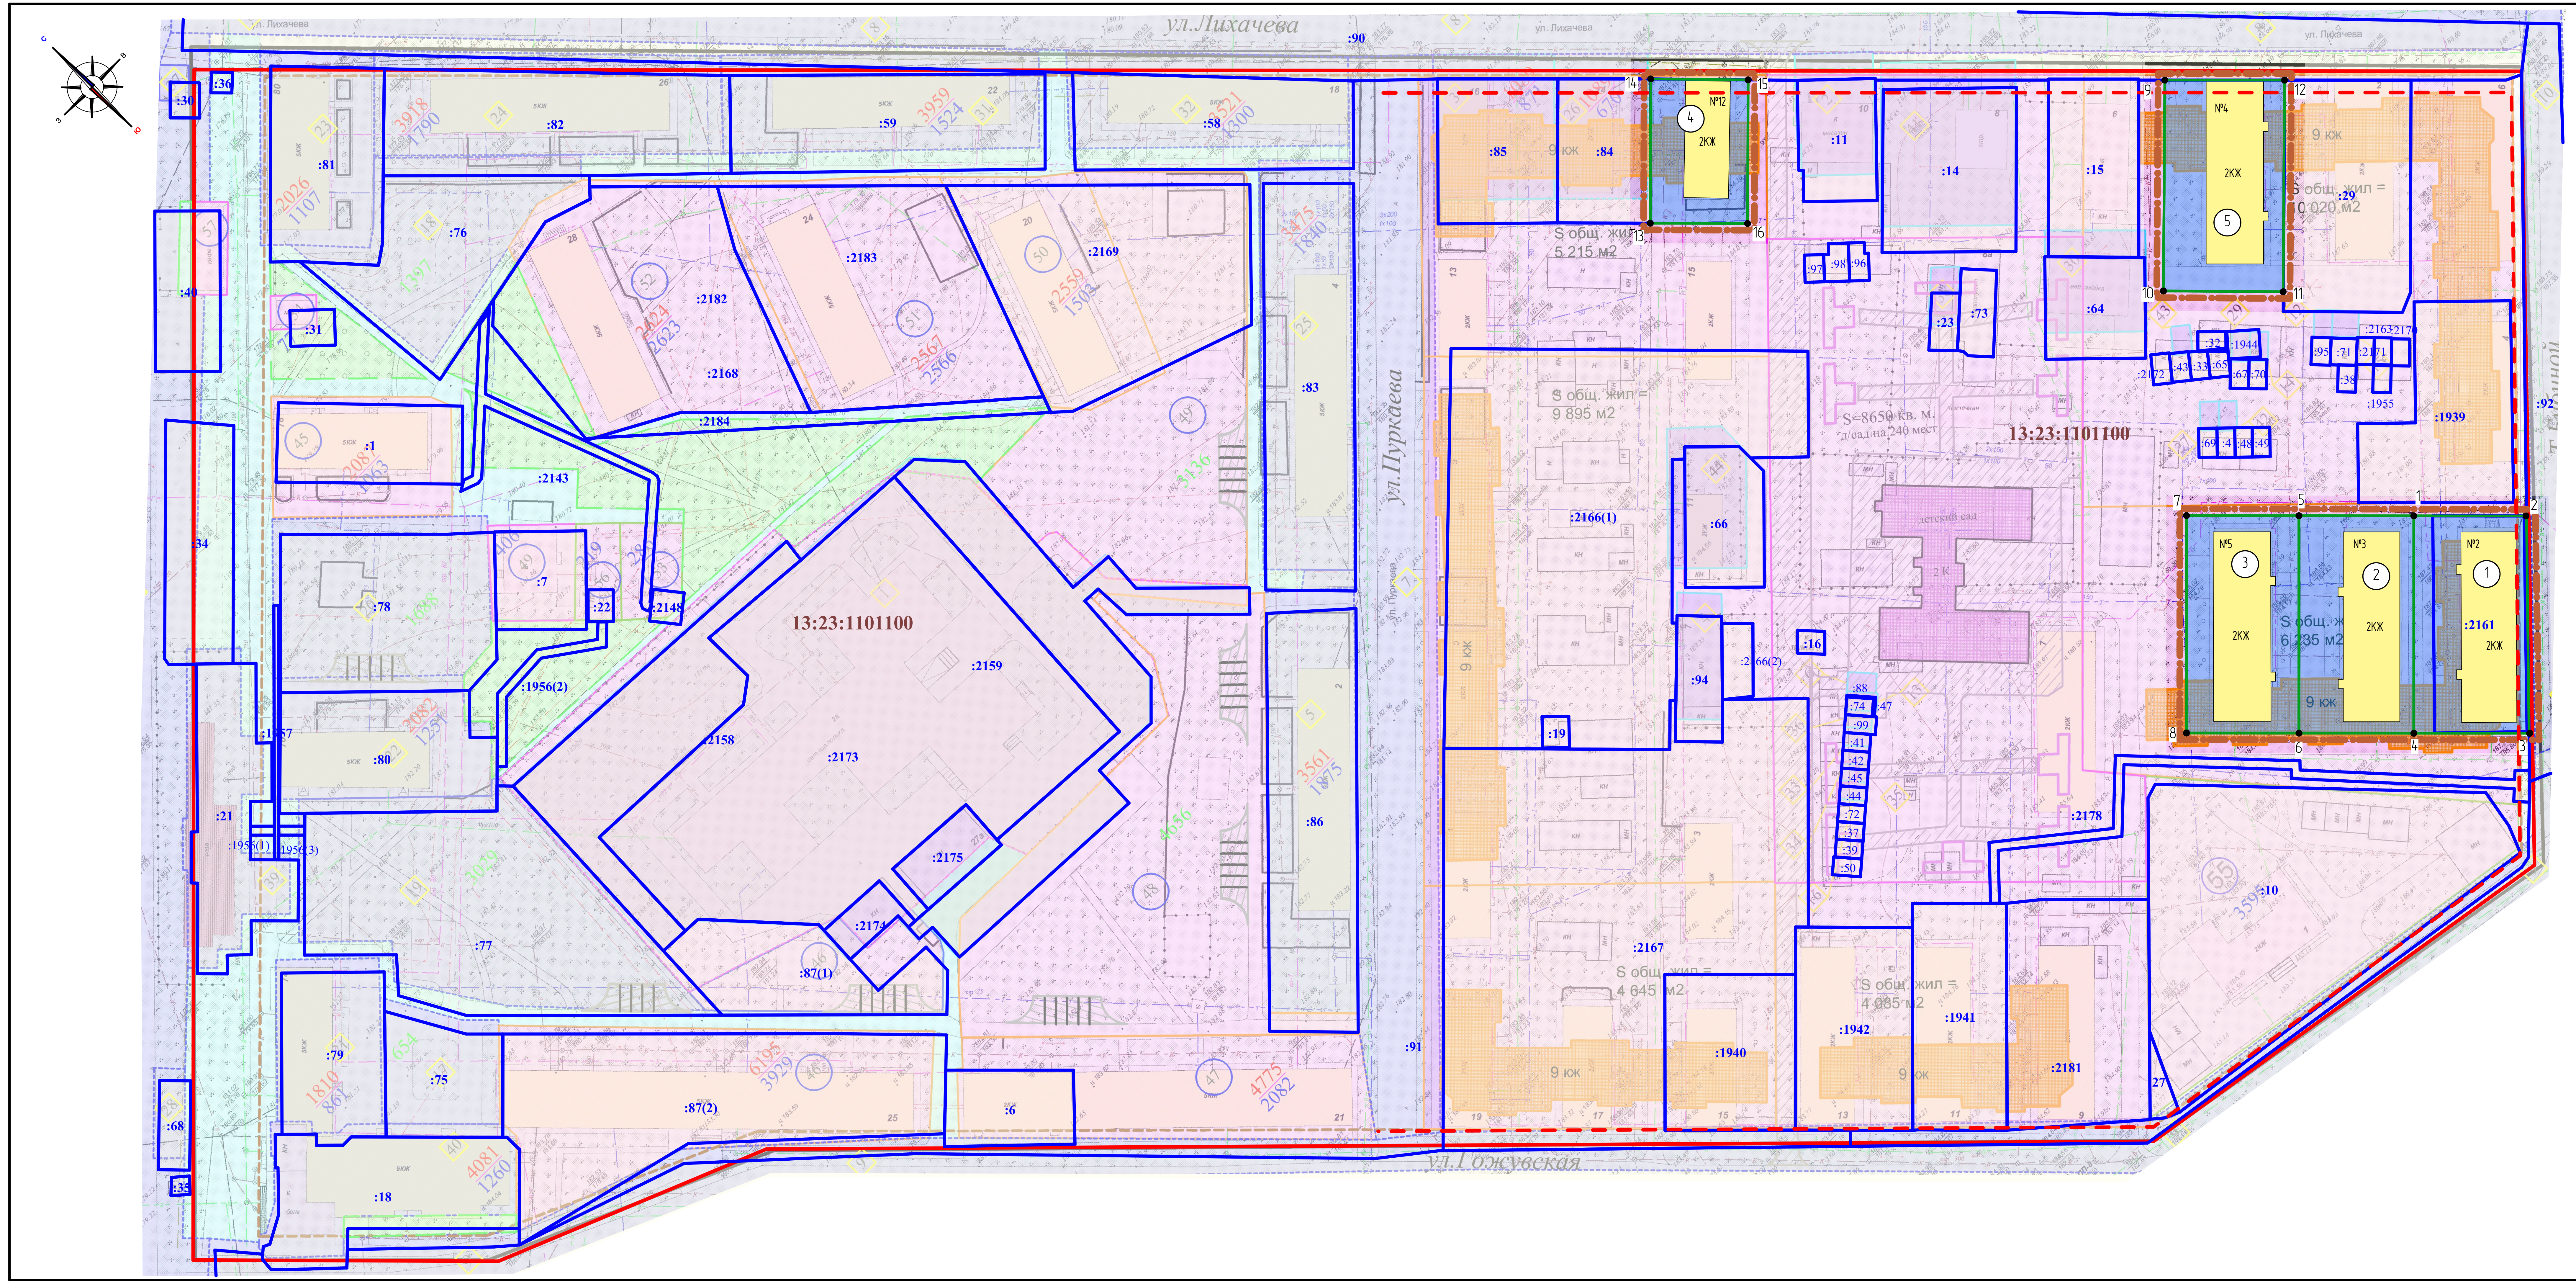
ул.Лихачева
ул. Пуркаева
ул.Гожувская
13:23:1101100
S общ. жил = 5 215 м2
S общ. жил = 9 895 м2
S=8650 кв. м.
S общ. жил = 10 020 м2
S общ. жил = 6 235 м2
S общ. жил = 4 645 м2
S общ. жил = 4 085 м2
№12
№4
№5
№3
№2
2КЖ
9 юк
:2159
:2173
:2158
:2175
:2166(1)
:2167
:2178
:2181
:1939
:1940
:1941
:1942
:2161
:92
:91
:90
:86
:83
:85
:84
:87(2)
:18
:75
:79
:77
:80
:78
:1
:2143
:2184
:2168
:2182
:2183
:2169
:81
:82
:59
:58
:76
:31
:40
:34
:21
:68
:35
:30
:36
:10
:14
:15
:11
:64
:66
:94
:19
:16
:6
:7
:22

Характеристики образуемых земельных участков

Условный номер земельного участка по проекту межевания территории	Адрес МКД	Наименование вида разрешенного использования земельного участка	Площадь образуемого земельного участка, кв.м.	Возможный способ образования земельного участка	Площадь зоны действия публичного сервитута/ площадь образуемой части земельного участка, кв.м.
1	г.Саранск, ул. Т. Бибиной, д. 2	Среднеэтажная жилая застройка	1244	Образование при перераспределении	-
2	г.Саранск, ул. Гожувская, д. 3	Среднеэтажная жилая застройка	1254	Образование из земель находящихся в муниципальной собственности	-
3	г.Саранск, ул. Гожувская, д. 5	Среднеэтажная жилая застройка	1228	Образование из земель находящихся в муниципальной собственности	-
4	г.Саранск, ул. Лихачева, д. 12	Среднеэтажная жилая застройка	704	Образование из земель находящихся в муниципальной собственности	-
5	г.Саранск, ул. Лихачева, д. 4	Среднеэтажная жилая застройка	1271	Образование из земель находящихся в муниципальной собственности	-

Условные обозначения:

▬ • ▬	- граница элемента планировочной структуры
▬	- красные линии, утвержденные в составе ППТ
- - -	- линии отступа от красных линий
▬	- граница существующих земельных участков, зарегистрированных в государственном кадастре недвижимости
▬	- граница образуемых земельных участков
:33	- кадастровый номер земельного участка
13:23:1001022	- номер кадастрового квартала
	Существующие объекты капитального строительства:
🟨	- существующие жилые здания
	Существующие территории:
☐	- территория земельных участков зарегистрированных в государственном кадастре недвижимости
	Проектируемые территории:
①	- территория образуемых земельных участков
• :33	- угловые точки образуемых земельных участков

						17-1/-2017-ПМ ГП		
Изм.	Кол.уч.	Лист	N док.	Подпись	Дата	ВНЕСЕНИЕ ИЗМЕНЕНИЙ в проект планировки территории, ограниченной улицами Лихачева, Т.Бибиной, Гожувская, Косарева г. Саранска, включая проект межевания, в части межевания территории многоквартирных жилых домов по следующим адресам: г. Саранск, ул. Т.Бибиной, №2, ул. Гожувская, №№3, 5, ул. Лихачева, №№ 4, 12		
						Основная часть проекта межевания территории	стадия	лист	листов
Н. контр		Ланкина Ю.А.					РП	ПМ-2	3
Инженер		Асташов М.А.				Чертёж межевания территории М 1: 1 000	ООО "Региональный научно-исследовательский центр"		