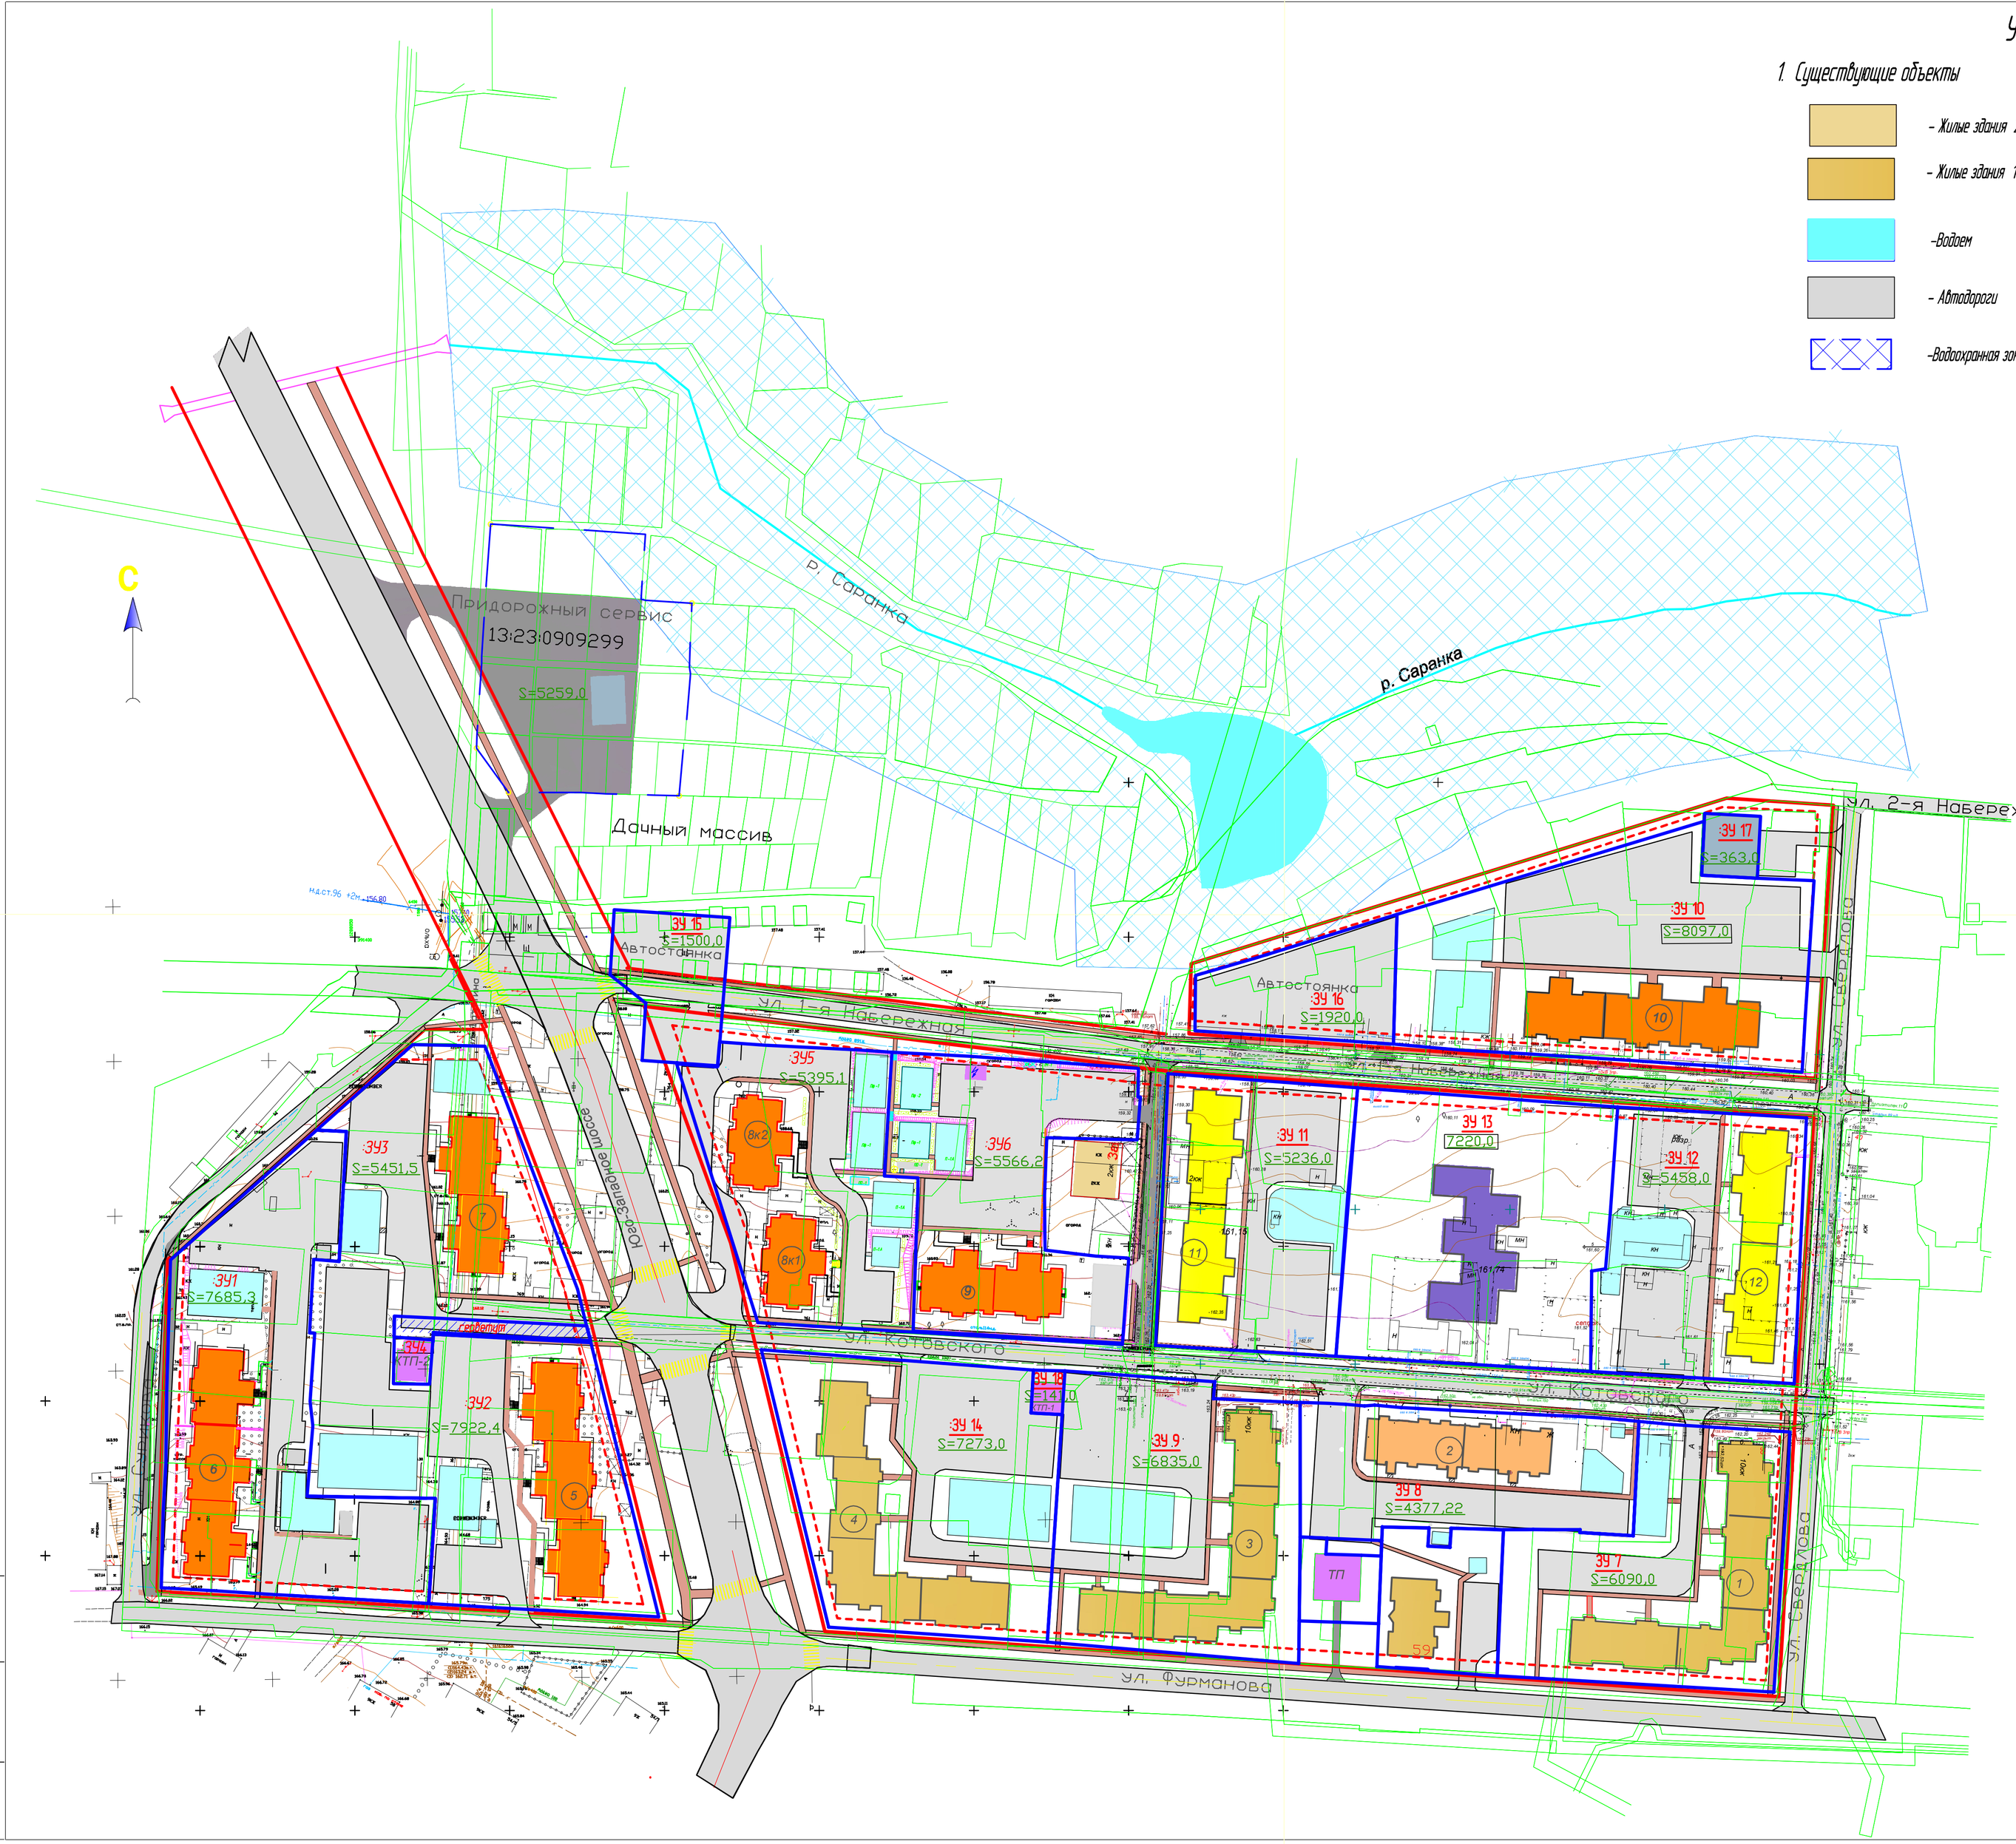

Условные обозначения :

1. Существующие объекты

- Жилые здания 2 этажные
- Жилые здания 10 этажные
- Водоем
- Автодороги
- Водоохранная зона

2. Проектируемые объекты

- Проектируемые красные линии
- Линия регулирования застройки
- Граница водоохранной зоны
- Границы земельных участков поставленных на кадастровый учет
- Границы образуемых земельных участков
- Крупно -панельные жилые здания 12 этажные
- Крупно -панельные жилые здания 9 этажные
- Кирпичные жилые здания 10 этажные
- Дошкольные и школьные учреждения
- Объекты промышленного и коммунально -складского назначения
- Газоны (придомовая территория)
- Площадки для отдыха и занятия спортом
- S=5540,0 - Площадь образуемого земельного участка м кв .

Характеристика образуемых земельных участков

Условный номер образуемого земельного участка	Вид разрешенного использования	Площадь образуемого земельного участка м . кв.
:ЗУ -1	Многоэтажная жилая застройка (высотная застройка)	7685,3
:ЗУ -2	Многоэтажная жилая застройка (высотная застройка)	7922,4
:ЗУ -3	Многоэтажная жилая застройка (высотная застройка)	5451,5
:ЗУ -4	Для размещения объектов энергетики	16,3,6
:ЗУ -5	Многоэтажная жилая застройка (высотная застройка)	5395,1
:ЗУ -6	Многоэтажная жилая застройка (высотная застройка)	5566,36
:ЗУ -7	Многоэтажная жилая застройка (высотная застройка)	6090,0
:ЗУ -8	Многоэтажная жилая застройка (высотная застройка)	4377,22
:ЗУ -9	Многоэтажная жилая застройка (высотная застройка)	6835,0
:ЗУ -10	Многоэтажная жилая застройка (высотная застройка)	8097,0
:ЗУ -11	Многоэтажная жилая застройка (высотная застройка)	5236,0
:ЗУ -12	Для размещения объектов энергетики	5458,0
:ЗУ -13	Для размещения объекта образования (детского сада)	7220,0
:ЗУ -14	Многоэтажная жилая застройка (высотная застройка)	7273,0
:ЗУ -15	Для временного размещения автотранспорта	1500,0
:ЗУ -16	Для временного размещения автотранспорта	1920,0
:ЗУ -17	Для размещения объектов коммунальной инфраструктуры	36,3,0
:ЗУ -18	Для размещения объектов энергетики	14,1,0
:13:23:0909299	Для размещения объекта придорожного сервиса	5259,0

Номера и координаты поворотных точек образуемых земельных участков см . листы 2, 3, 4 ПМТ

Изм.	Кол.уч.	Лист	Док.	Подпись	Дата	05.17-01 ПМТ			
						Внесение изменений в документацию по планировке территории , ограниченной улицами Гагарина , Сурикова, Пр. 50 лет Октября , и правым берегом р. Саранка г. Саранска, в части планировки территории (проект территории планировки проект межевания) ограниченной улицами Сурикова , Фурманова, Волгина и территории Ночного массива, ограниченного Юго -западным массив, территорией северяне реки Саранка ул. 1-я Набережная г. Саранска			
Директор		Большаков				Проект межевания территории	Стадия	Лист	Листов
ГИП		Семидратов					П	1	
Разраб.		Меркулова				Чертеж межевания территории М1:1000	ООО "ДСК-Проект"		
Н.контр.		Семидратов							

Инв. N подл.