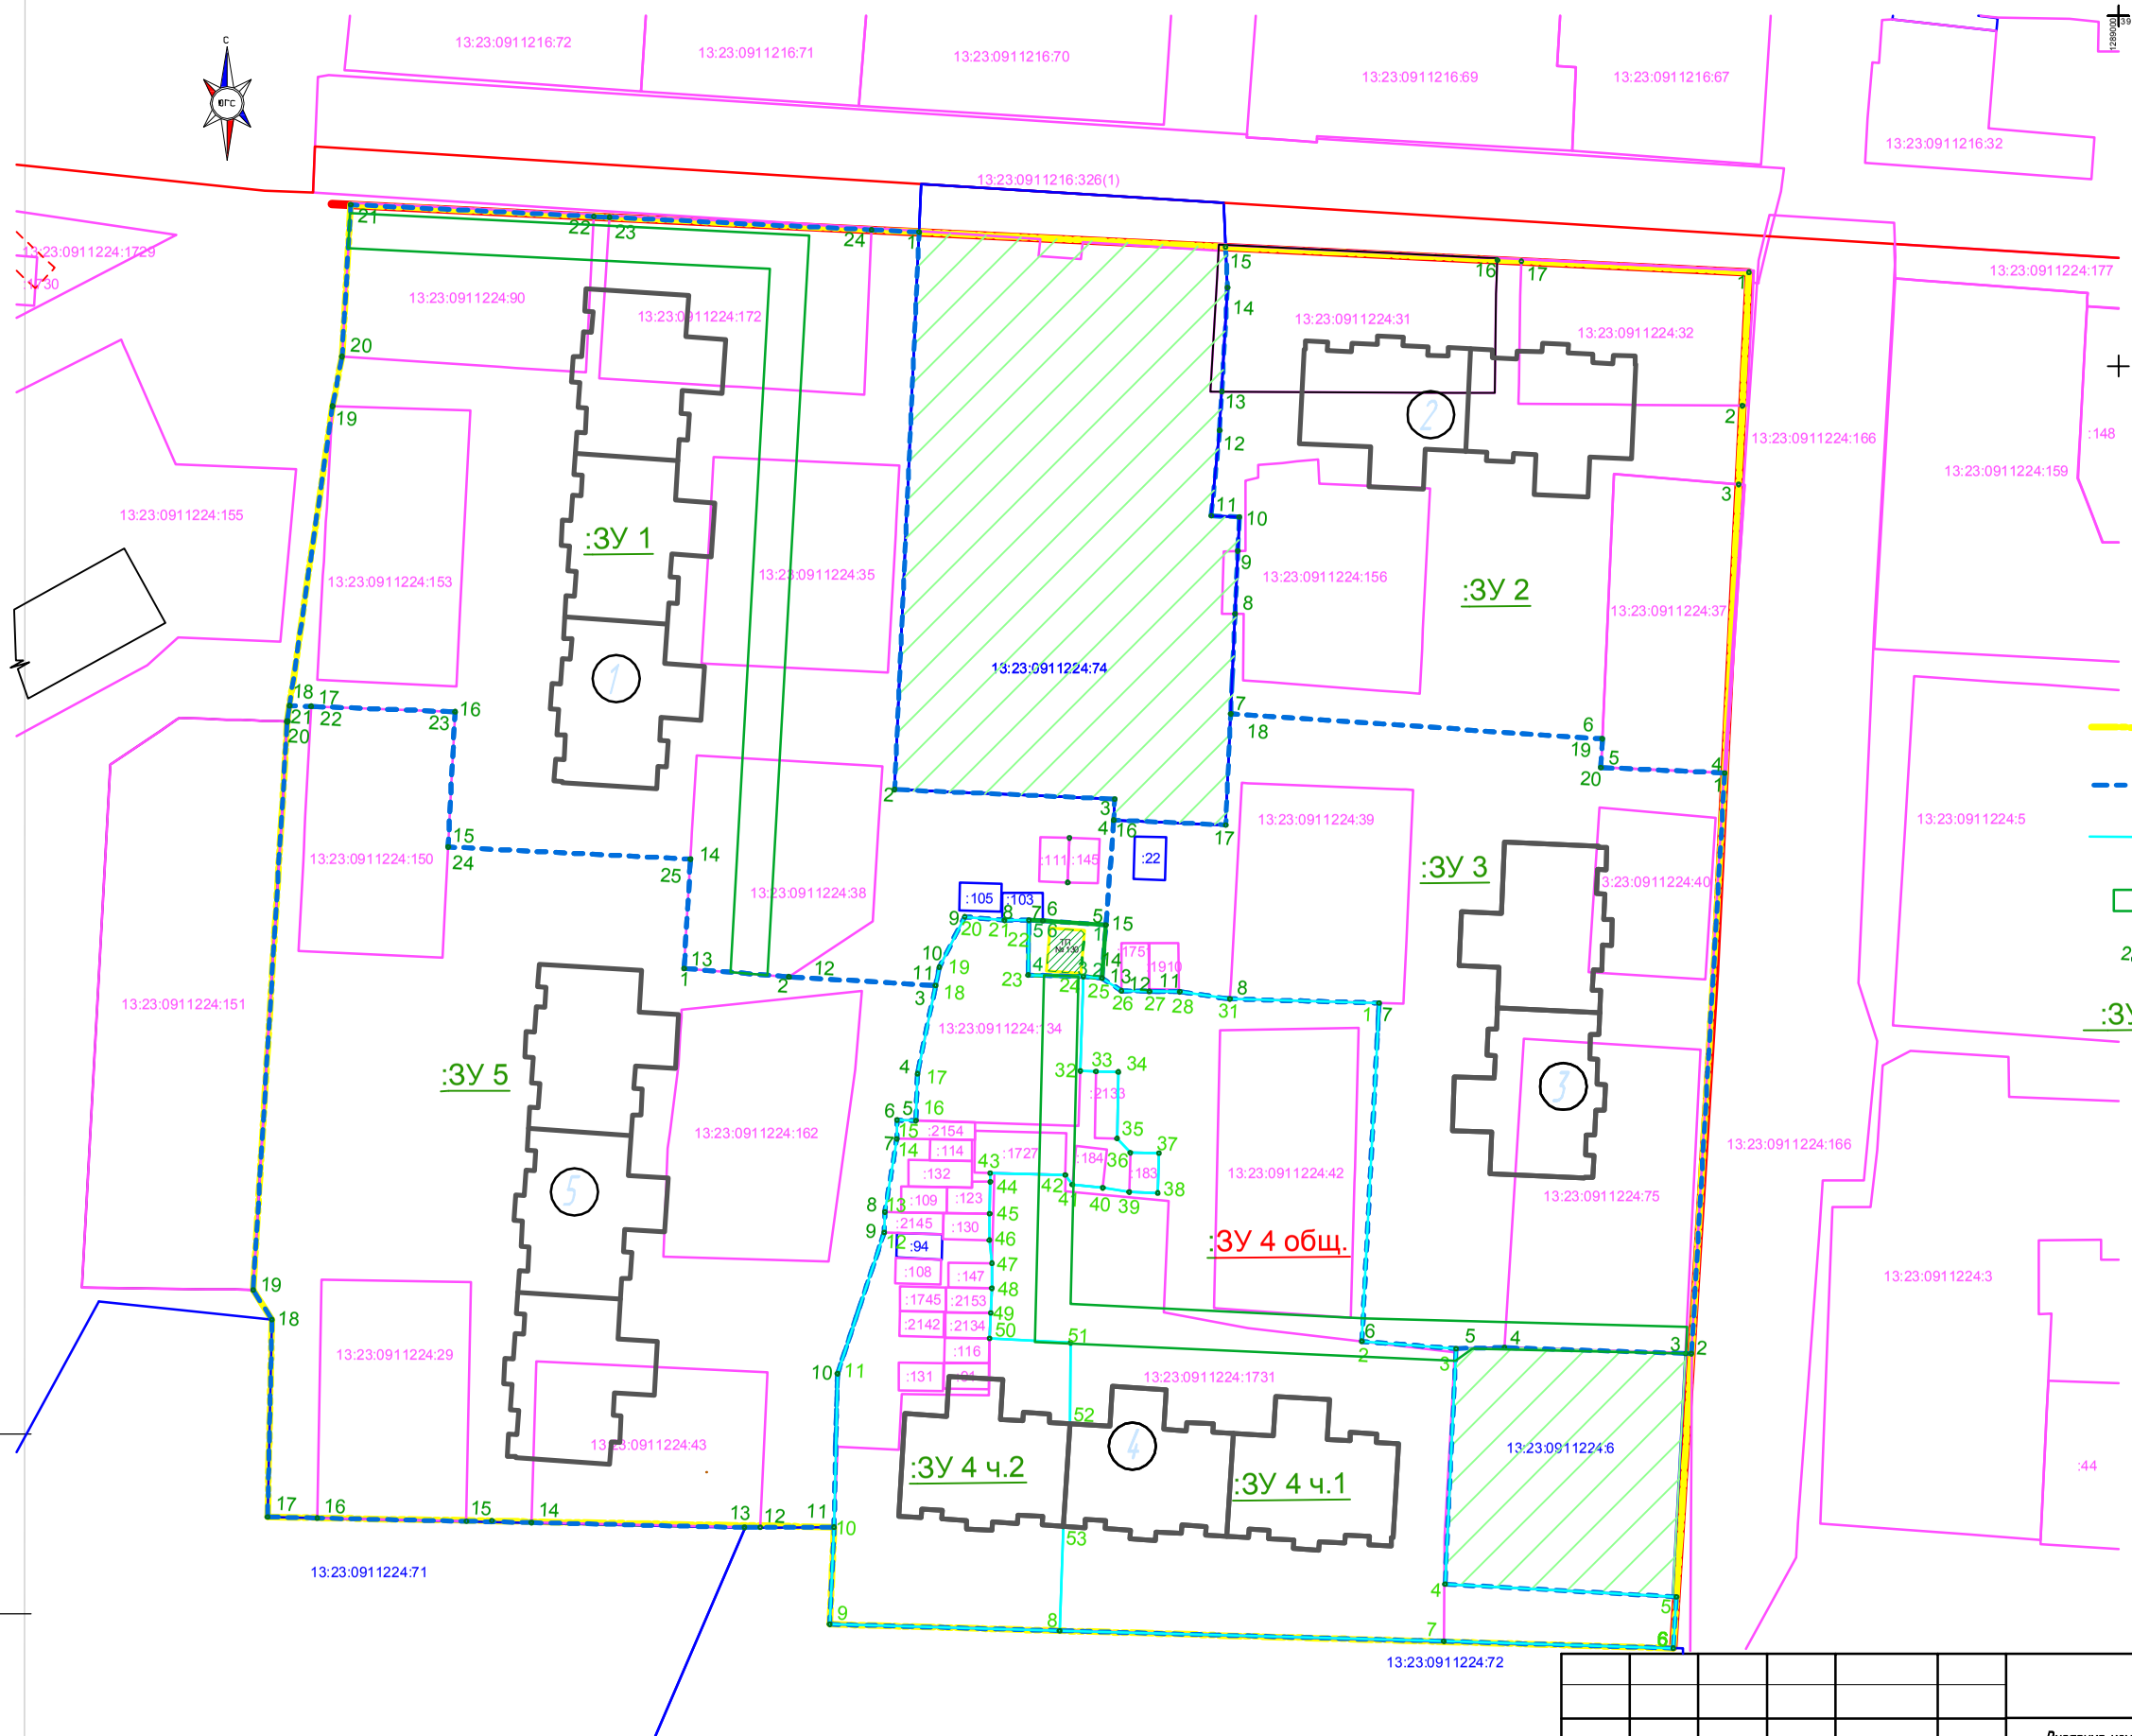

Условные обозначения

1. Существующие объекты

- Красная линия микрорайона
- Граница земельных участков
- Кадастровый номер земельного участка
- Сохраняемые участки

2. Проектируемые объекты

- Граница участка в пределах корректировки проекта
- Границы зон планируемого размещения объектов капитального строительства местного значения
- Границы части зоны планируемого размещения объектов капитального строительства местного значения
- Граница зоны общественного сервитута
- Номер поворотной точки

:ЗУ 5 - Условный номер вновь формируемого земельного участка

Ведомость координат поворотных точек образуемых земельных участков и сведения об образуемых и существующих земельных участках смотри текстовую часть листы 26-34 таблицы .3,4

-Лист читать с листом ПМТ 1

Взам. инв. N	Подпись и дата	Инв. N подл.

Изм.	Кол.уч.	Лист	Док.	Подпись	Дата	07.17-01 ПМТ			
						Внесение изменений в документацию по планировке территории, ограниченной улицами Гагарина, Сурикова, пр. 50 лет Октября, и правым берегом р. Саранка г. Саранска, в части изменения планировки территории и выполнения проекта межевания территории, ограниченной улицами Фурманова, О. Кошевого, Щорса, Серадзская (в районе школы №8) г. Саранска.			
Директор		Большаков				Основная часть проекта межевания территории Проект межевания территории	Стадия	Лист	Листов
ГИП		Семибратов					П	1а	
Разраб.		Меркулова				Чертеж межевания территории Ведомость координат поворотных точек образуемых земельных участков (начало)	ООО "ДСК-Проект"		
Н.контр.		Семибратов							