

ХАРАКТЕРИСТИКА ОБРАЗУЕМЫХ ЗЕМЕЛЬНЫХ УЧАСТКОВ		
Условный номер образуемого земельного участка	Вид разрешенного использования	Площадь образуемого земельного участка, м ²
: 3У 1	Многоэтажная жилая застройка (высотная застройка)	5 033
: 3У 2	Многоэтажная жилая застройка (высотная застройка)	4 775
: 3У 3	Многоэтажная жилая застройка (высотная застройка)	4 829


Условные обозначения не установленные государственными стандартами

- красные линии
- линия регулирования застройки
- граница образуемого земельного участка
- граница землепользований зарегистрированных в ГКН
- : 3У 1 - номер образуемого земельного участка
- Н7 - номер поворотной точки координат
- 3У 1/чпу 1 - номер сервитута
- зона сервитута
- проектируемый жилой дом первой очереди строительства
- проектируемый жилой дом второй очереди строительства
- проектируемый жилой дом третьей очереди строительства
- существующие жилые дома
- существующие нежилые здания и сооружения
- зона спортивных площадок
- зона комплексных и детских площадок
- зона для размещения трансформаторной подстанции
- существующие проезды
- проектируемые проезды
- строительная площадка
- существующие пешеходные тротуары
- проектируемые пешеходные тротуары
- проектируемая отмостка
- существующее озеленение
- проектируемое озеленение

Координаты границ образуемых земельных участков представлены в пояснительной записке.

Масштаб 1 : 500

30/17-ППТ					
Изм.	Колуч.	Лист	№ док.	Дата	
Внесение изменений в документацию по планировке территории, ограниченной улицами Гагарина, Сурикова, пр. 50 лет Октября и прорывом берегам реки Саранка г. Саранска, в части изменения проекта планировки территории и выполнения проекта межевания территории, ограниченной улицами Гагарина, Фурманова, Лаза, Мичурина г. Саранска					
Основная часть проекта межевания территории				статья	лист
ГАП Ходяев А. С.				П	ПМ-1
ГИП Максимов А. Н.					
Руч. группы Малахова Т. М.					
Разработчик Малахова О.					
Чертеж межевания территории. М 1:500. Второй этап				ООО „Саранскгражданпроект“	
				формат А2	

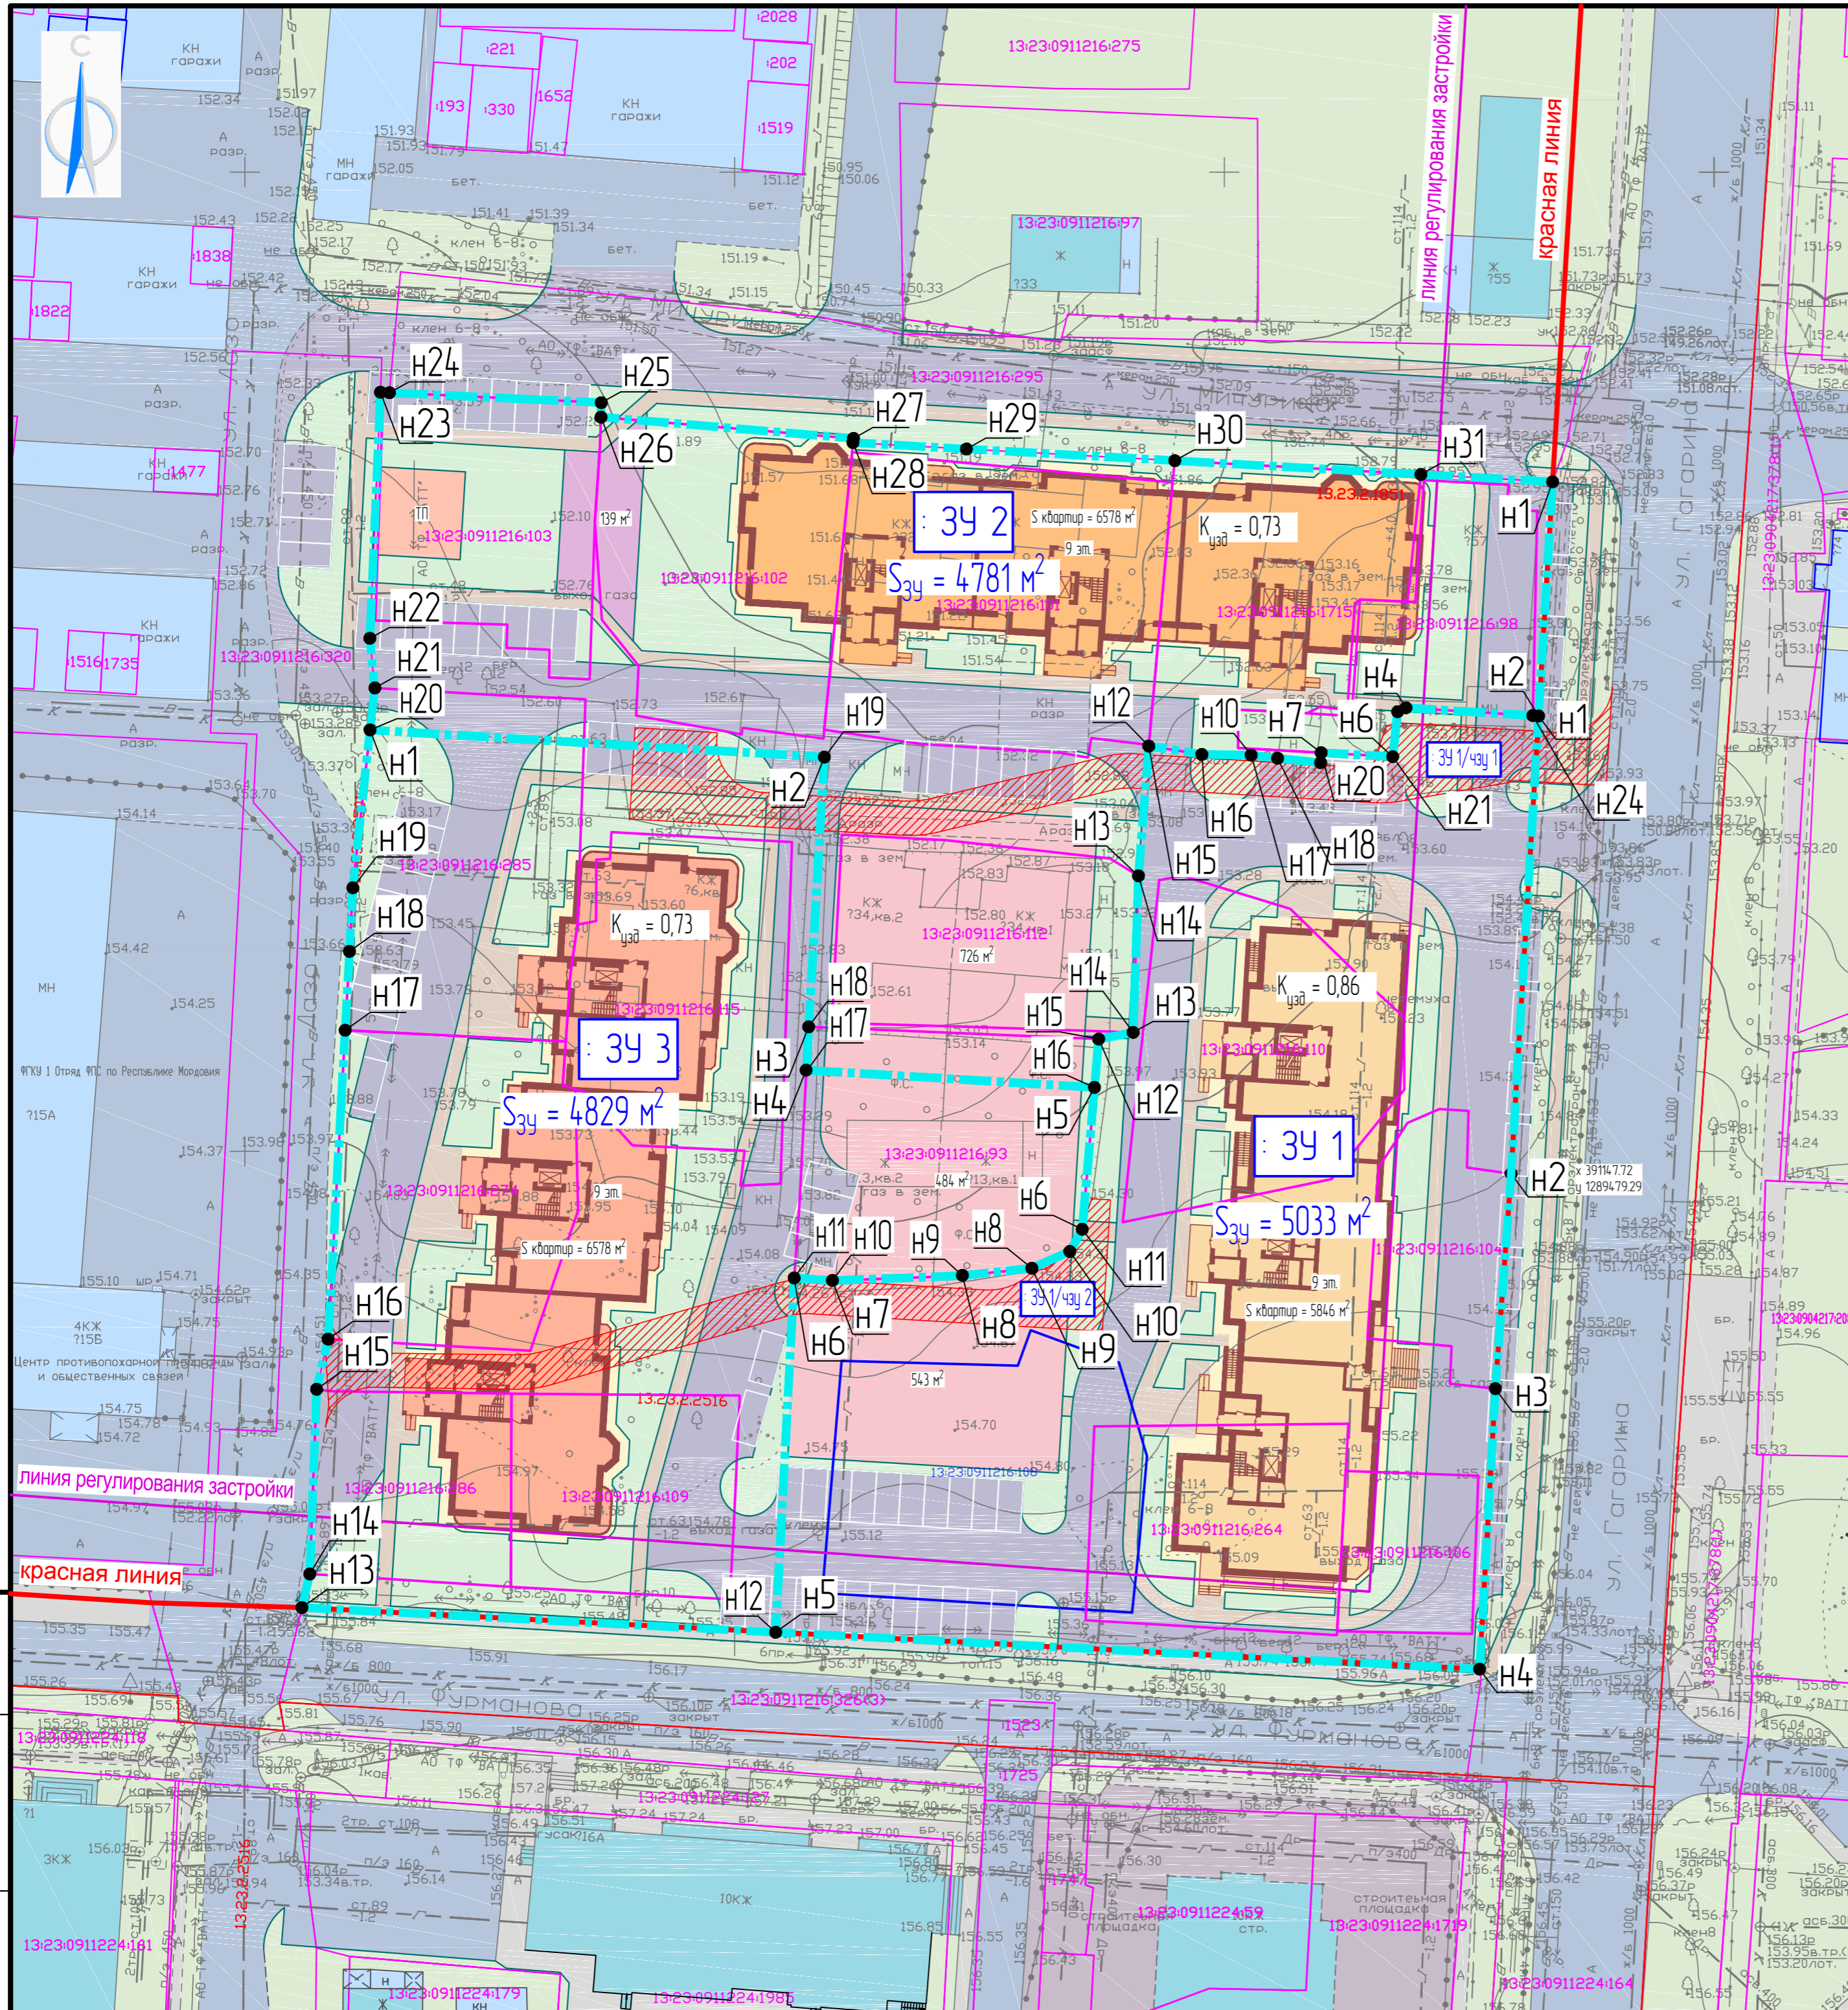

ВЗАИМН. ПОДПИСИ И ДАТА

ИНВН ПОДЛ.