



Схема листов

Тип 3
Улица Красная
Магистральная улица районного значения
транспортно-пешеходная
М 1 : 200

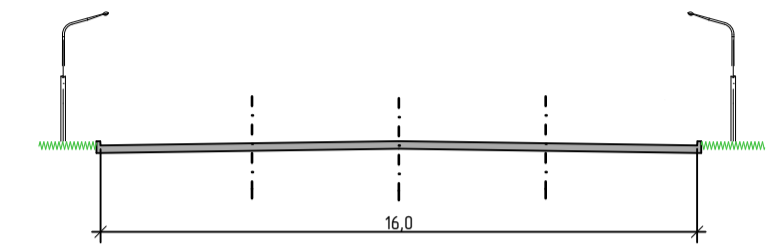

Условные обозначения:	
	- граница территории, в отношении которой осуществляется подготовка проекта планировки
	- граница зоны планируемого размещения линейных объектов
Существующие территории:	
	- существующее асфальтовое покрытие
Виды линейных объектов	
	- проектируемая автомобильная дорога
	- направление движения автотранспорта
	- основные пути пешеходного движения
	- линия движения маршрутных транспортных средств
	- проектные, существующие и рабочие отметки
	- продольные уклоны, расстояния между пикетами
	- существующие остановки общественного транспорта
	- проектируемые остановки общественного транспорта
	- ось планируемого линейного объекта
	- пикетаж
	- дорожное искусственное сооружение (пешеходный мост)
	- транспортная развязка многоуровневая
	- транспортная развязка в одном уровне

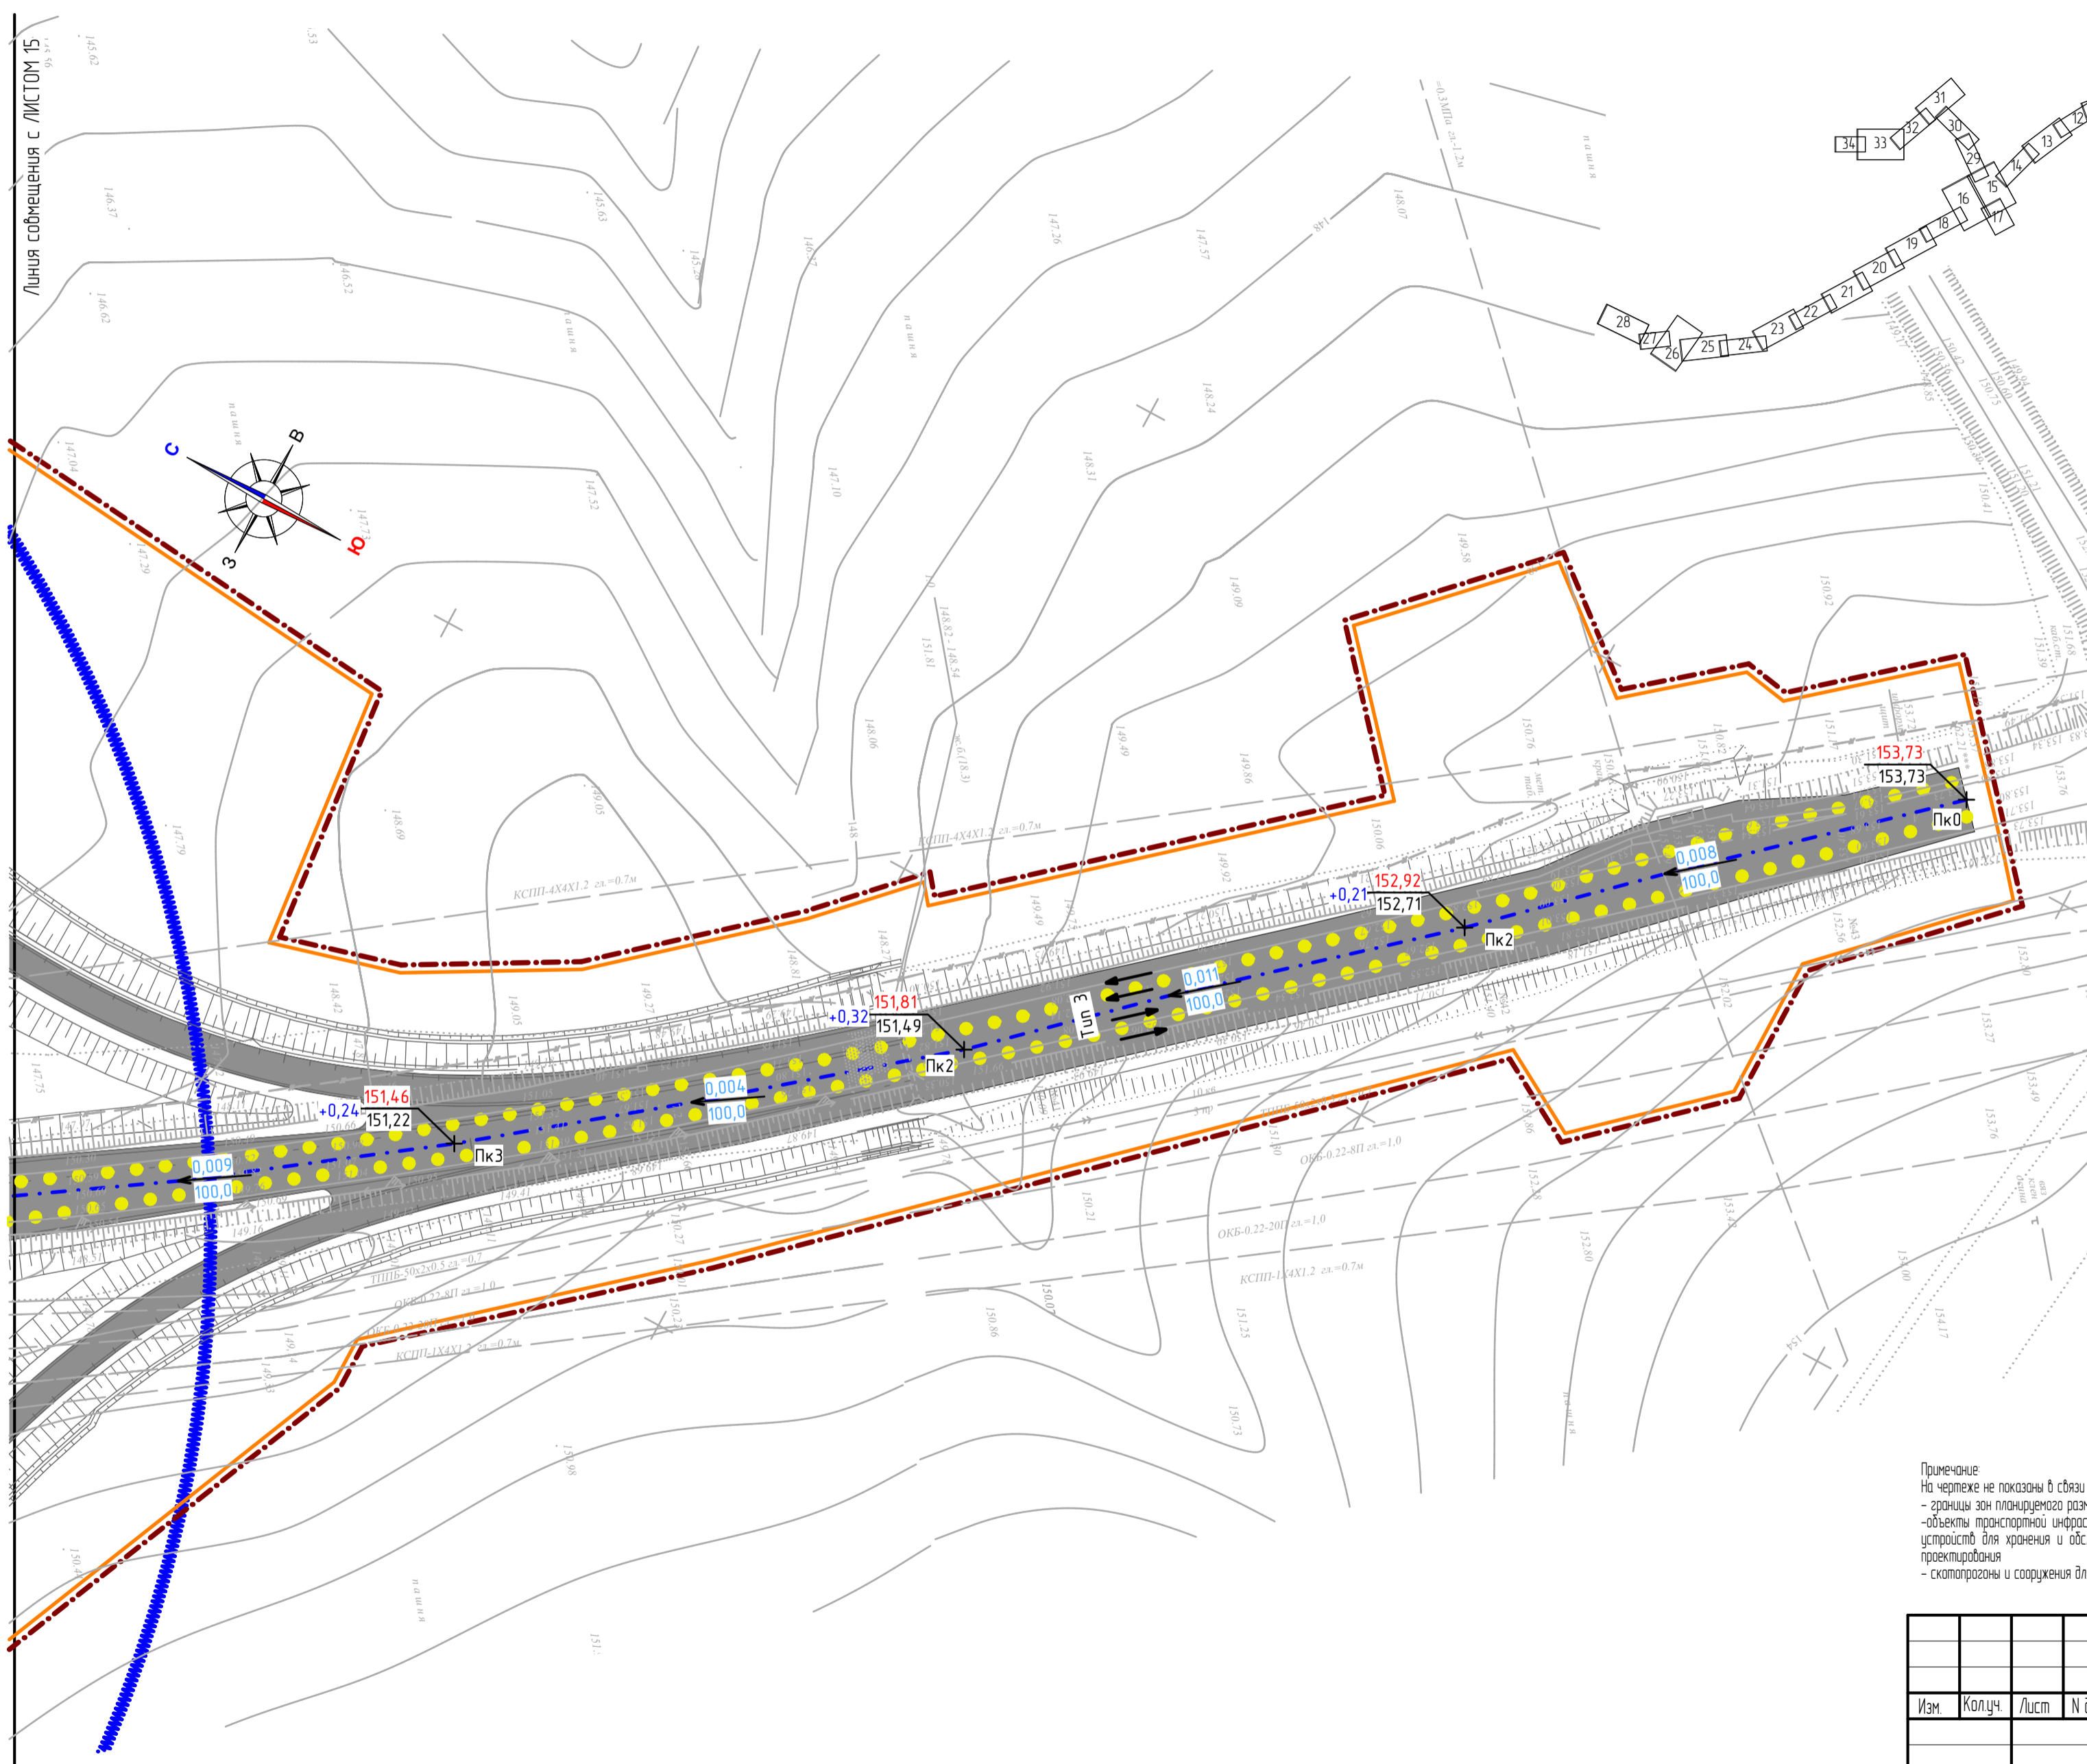

Примечание:
 На чертеже не показаны в связи с их отсутствием:
 - границы зон планируемого размещения линейных объектов, подлежащих переносу (перустраиванию) из зон планируемого размещения линейных объектов
 - объекты транспортной инфраструктуры с выделением мостов, тоннелей, объектов внеуличного транспорта, железнодорожных вокзалов, пассажирских платформ, сооружений и устройств для хранения и обслуживания транспортных средств и иных подобных объектов в соответствии с региональными и местными нормативами градостроительного проектирования
 - скотопрогоны и сооружения для перехода диких животных

					29/ПР-2017		ПП		
Изм.	Колуч.	Лист	N док.	Подпись	Дата	Документация по планировке территории, выделению проектной планировки территории и проектной межквартальной территории, предназначенная для строительства и размещения автомобильной дороги общего пользования регионального или межмуниципального значения «Объезд 2 Саранск от объездной ПР76 Саранск-Саранск-Зеленовский до объездной ПР 556 Нижний Новгород-Саранск через Алатырь, Саранск, Ижму, Пачуи в Республике Мордовия» в границах компетенции в градостроительном проектировании Саранск Республика Мордовия			
Н. контр.	Ланкина Ю.А.					Материалы по оборудованию проекта планировки территории	стадия	лист	лист
Инженер	Астахов М.А.						РП	ПР-4.17	
Схема организации улично-дорожной сети и движения транспорта. Схема детальной планировки территории, инженерной подготовки и инженерной защиты территории. Схема конструктивных и планировочных решений. М 1 : 1000							ООО "Региональный научно-исследовательский центр"		