



Линия съединения с ЛИСТОМ 20

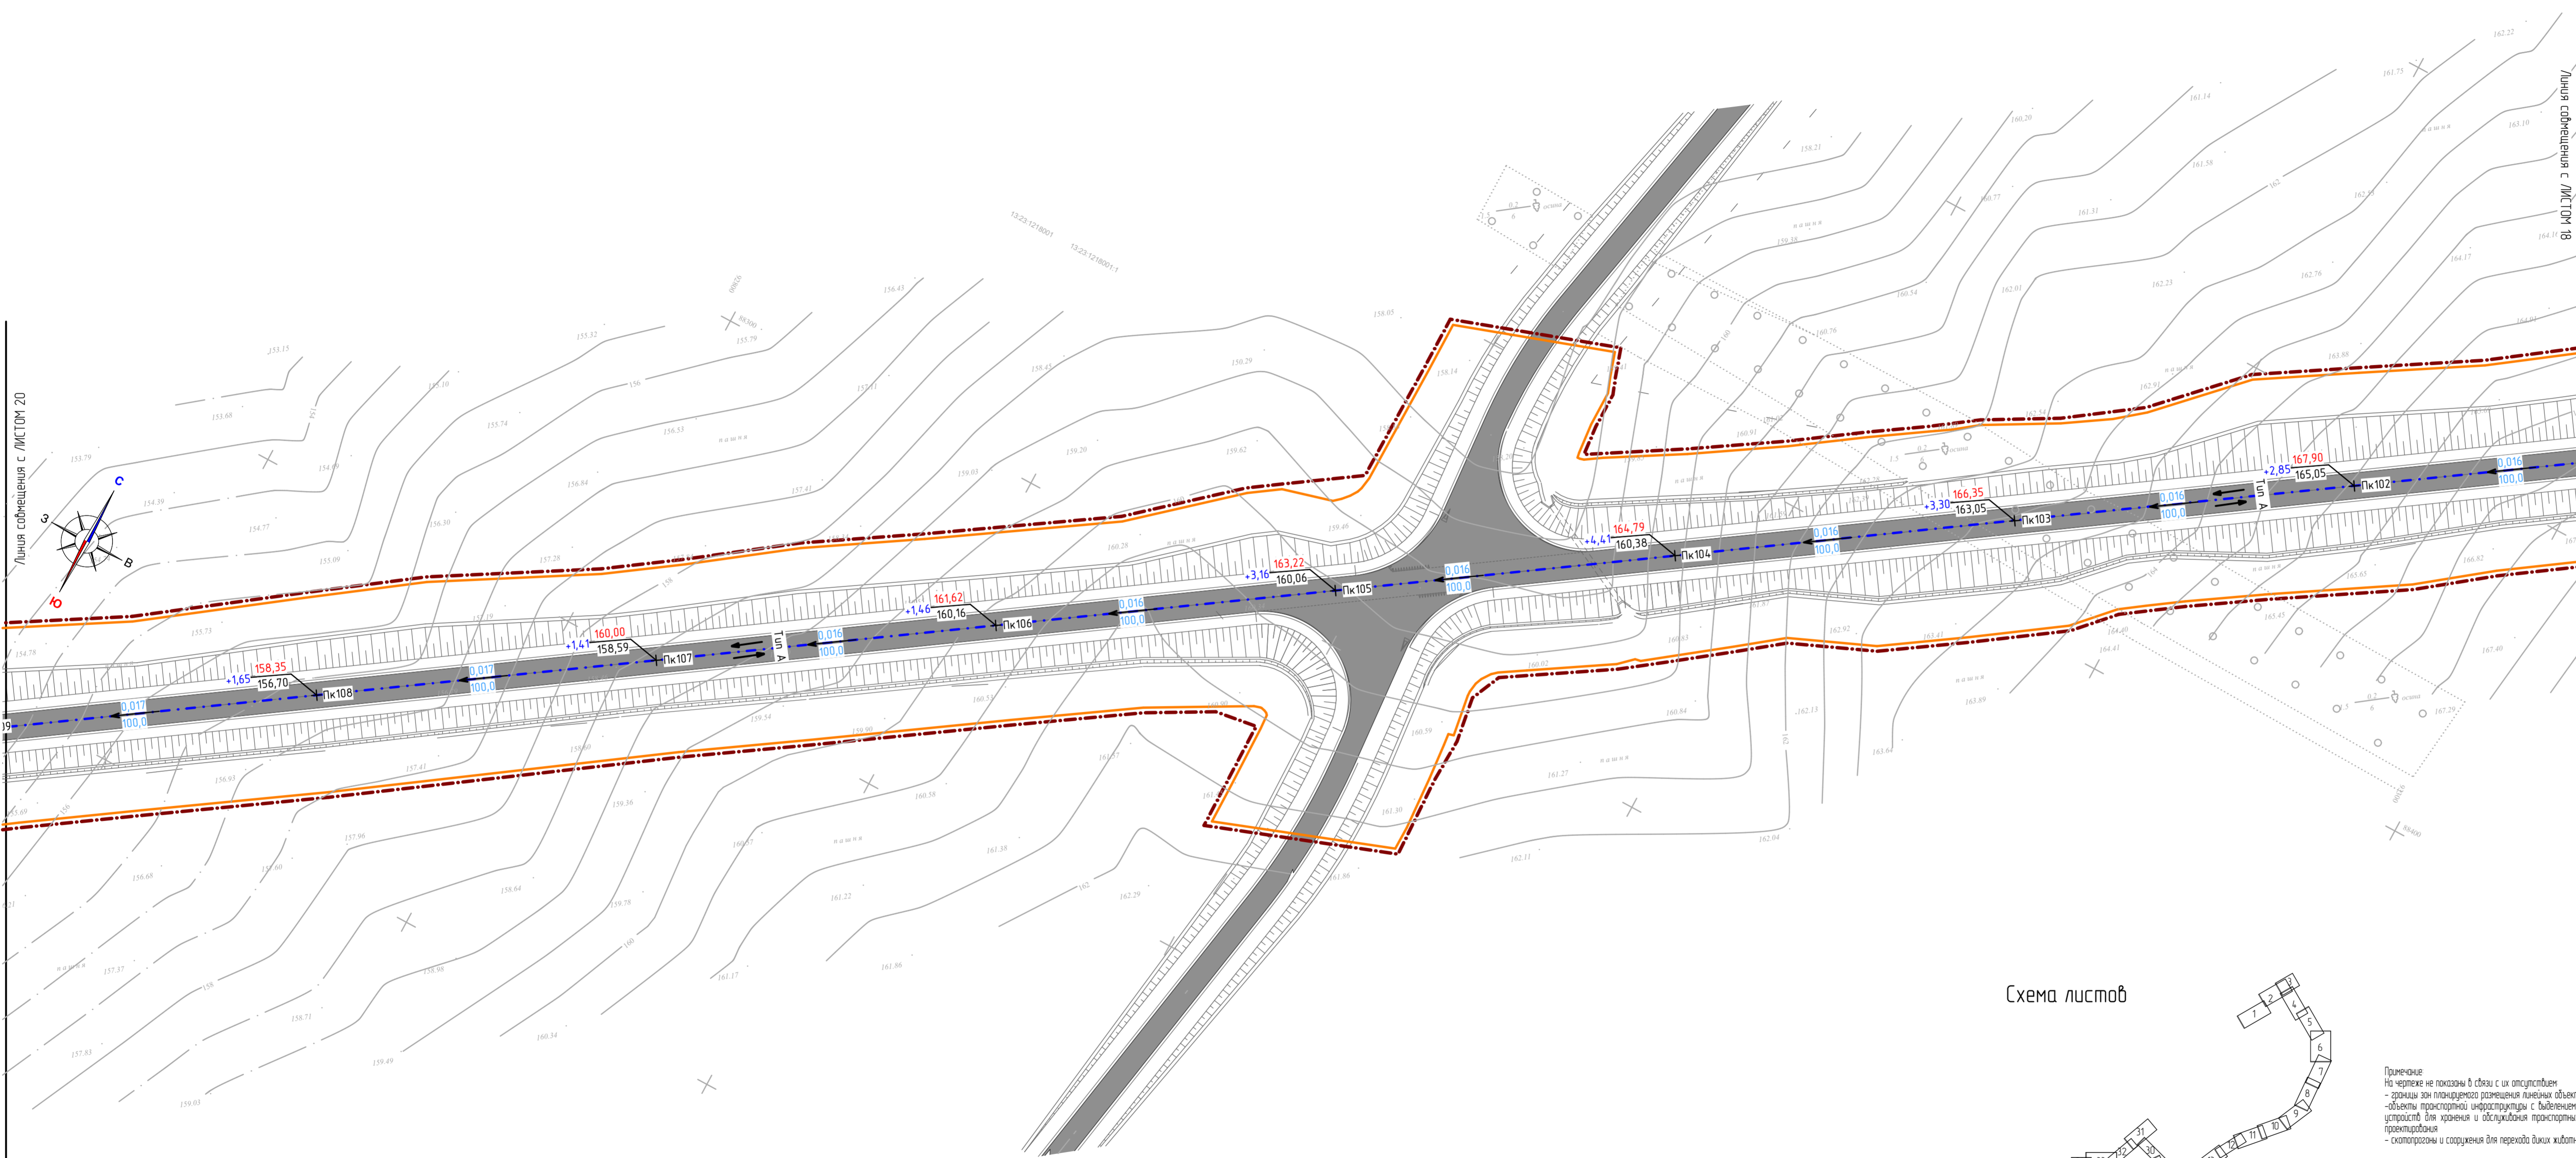


Линия съединения с ЛИСТОМ 18

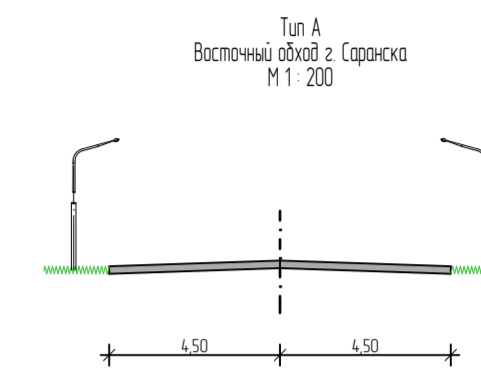

Условные обозначения	
	— границы территории, в отношении которой осуществляется подготовка проекта планировки
	— границы зоны планируемого размещения линейных объектов
Существующие территории	
	— существующее асфальтовое покрытие
Виды линейных объектов	
	— проектируемая автомобильная дорога
	— направление движения транспорта
	— основные пути пешеходного движения
	— линия движения маршрутных транспортных средств
	— проектные, существующие и рабочие отметки
	— проектные уклоны, расстояния между пунктами
	— существующие остановки общественного транспорта
	— проектируемые остановки общественного транспорта
	— ось планируемого линейного объекта
	— пикетаж
	— дорожное искусственное сооружение (бульваров, мост)
	— транспортная развязка микродорожью
	— транспортная развязка в одном уровне

Схема листов

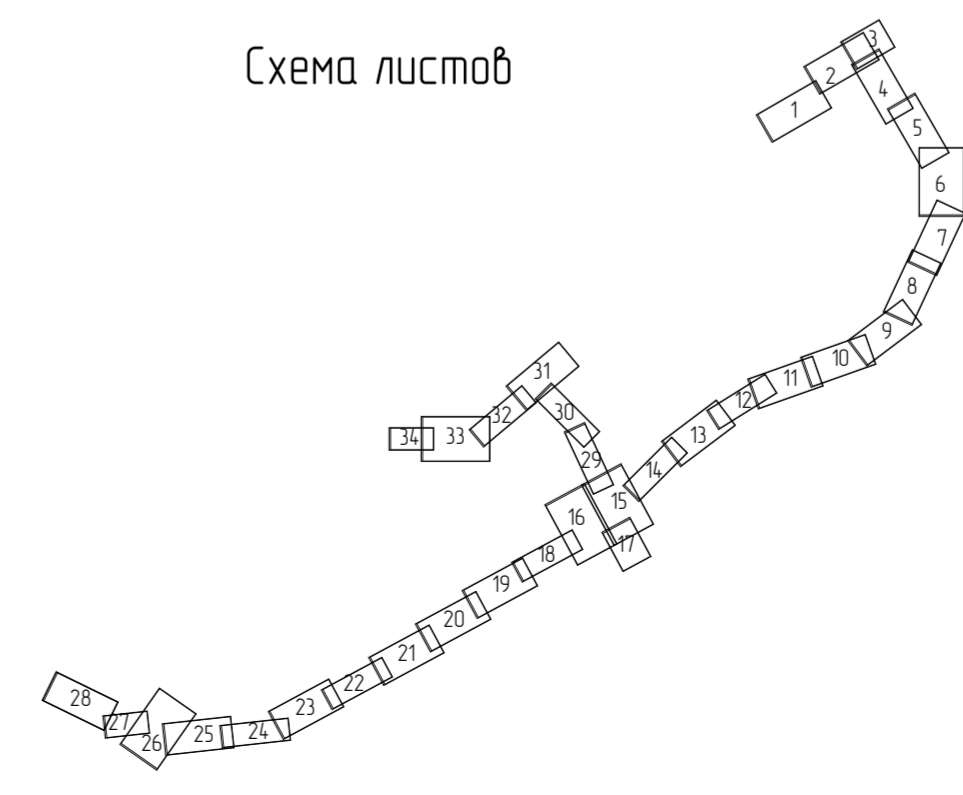

Примечание:  
 На чертеже не показаны в связи с их отсутствием:  
 - границы зон планируемого размещения линейных объектов, подлежащих переносу (перестройке) из зон планируемого размещения линейных объектов;  
 - объекты транспортной инфраструктуры с выделением мостов, тоннелей, объектов выделенного транспорта, железнодорожных вокзалов, пассажирских платформ, сооружений и устройств для хранения и обслуживания транспортных средств и иных подобных объектов в соответствии с региональными и местными нормативными градостроительными проекционными документами;  
 - скотопрогонные и сооружения для перехода диких животных.

					29/ПР-2017		ГП	
Изм.	Колонт.	Лист	№ док.	Подпись	Дата	Информация по планировке территории, размещения проектной планировки территории и проект жилищной территории, предназначенной для строительства и эксплуатации автомобильных дорог общего пользования регионального или национального значения в соответствии с Законом Московской области от 28.05.2017 № 158/2017-ОЗ Московской области		
						стандарт	лист	листок
Н. контр.	Ланкина В.А.					РП	П-4.19	
Инженер	Астахов М.А.					000 "Региональный научно-исследовательский центр"		